



ÚČEL	KONTROLA A SIGNALIZACE ZÁLOŽNÍHO PŘÍVODU	ROZVADĚČ RS 5.2
POPIS		
PŘÍKON (kW)		

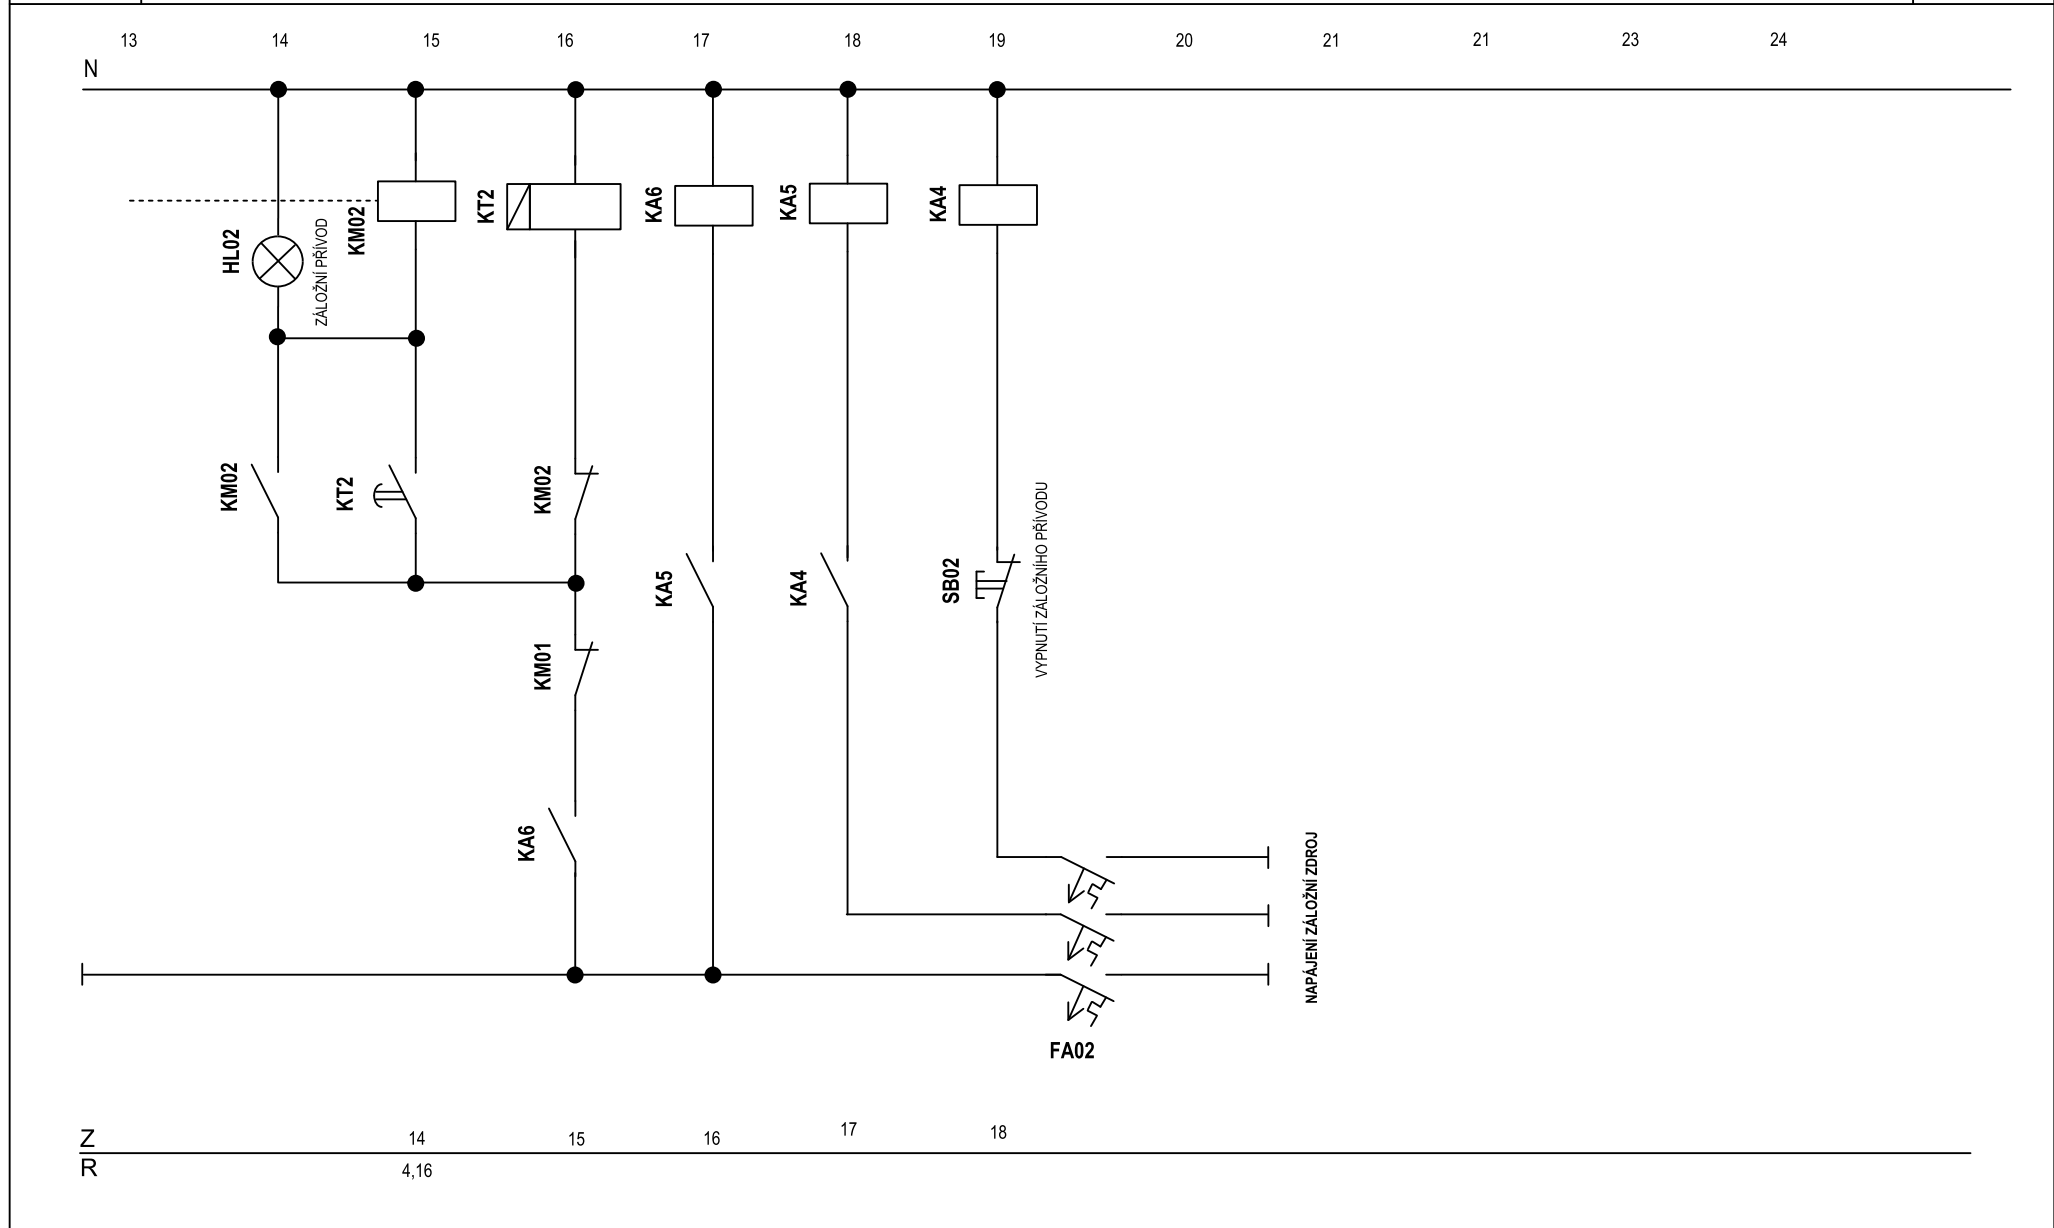

 Rostislav Koháček Projektování elektrických zařízení Vernířovice 25, Velké Losiny 788 15 tel. 603 217 059	Zakázka číslo:	201912P	Arch. číslo:		Datum:	09/2019	AUTOMATIKA STYKAČOVÉHO ZÁSKOKU	
	Název akce:	Pavilon B – rekonstrukce oddělení chirurgie v 5. NP			Projektant:	Koháček		
	Objekt:	ROZVADĚČ RS 5.2			Kreslil:	Koháček	Číslo výkresu:	D.1.4.2.14/10