


ÚČEL	ZÁSUVKY								ROZVADĚČ RS 5.2
POPIS	M.Č. 547	REZERVA	M.Č.547-VARNÁ DESKA						MDO
PŘÍKON (kW)			3,5						

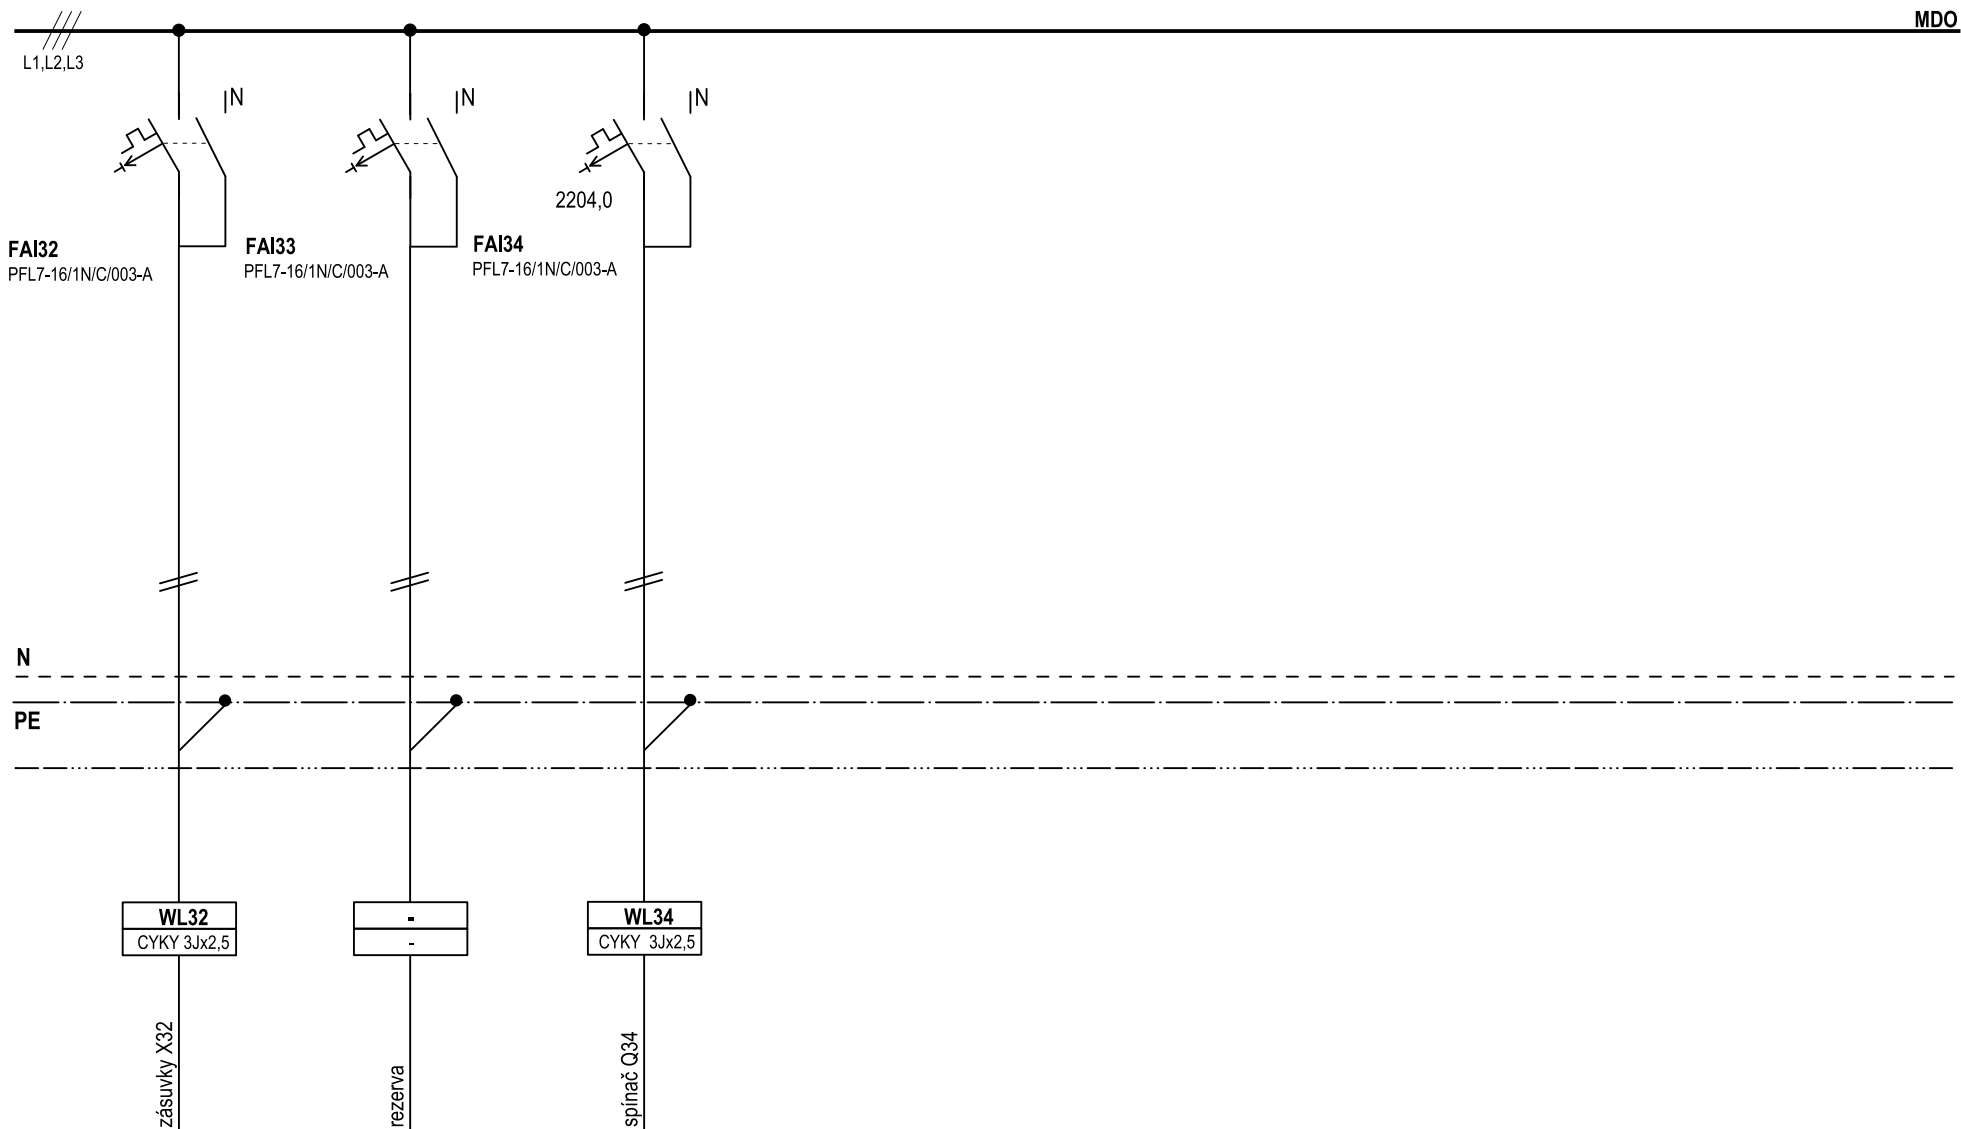

Zakázka číslo:	201912P	Arch.číslo:		Datum:	09/2019	<b>PŘEHLEDOVÉ SCHÉMA</b>	
Název akce:	Pavilon B – rekonstrukce oddělení chirurgie v 5. NP			Projektant:	Koháček		
Objekt:	ROZVADĚČ RS 5.2			Kreslil:	Koháček	Číslo výkresu:	D.1.4.2.14/5