



| ÚČEL | OSVĚTLENÍ | | | | STÁVAJÍCÍ VÝVOD | | | ROZVADĚČ RS 5.2 |
|-------------|-----------|------------------|------------------|---------|-----------------|-----------------|--|-----------------|
| POPIS | M.Č.504 | M.Č. 546,547,549 | M.Č. 509,510,545 | REZERVA | CHODBY | LÉKAŘSKÉ POKOJE | | DO |
| PŘÍKON (kW) | 0,158 | 0,198 | 0,144 | | | | | |

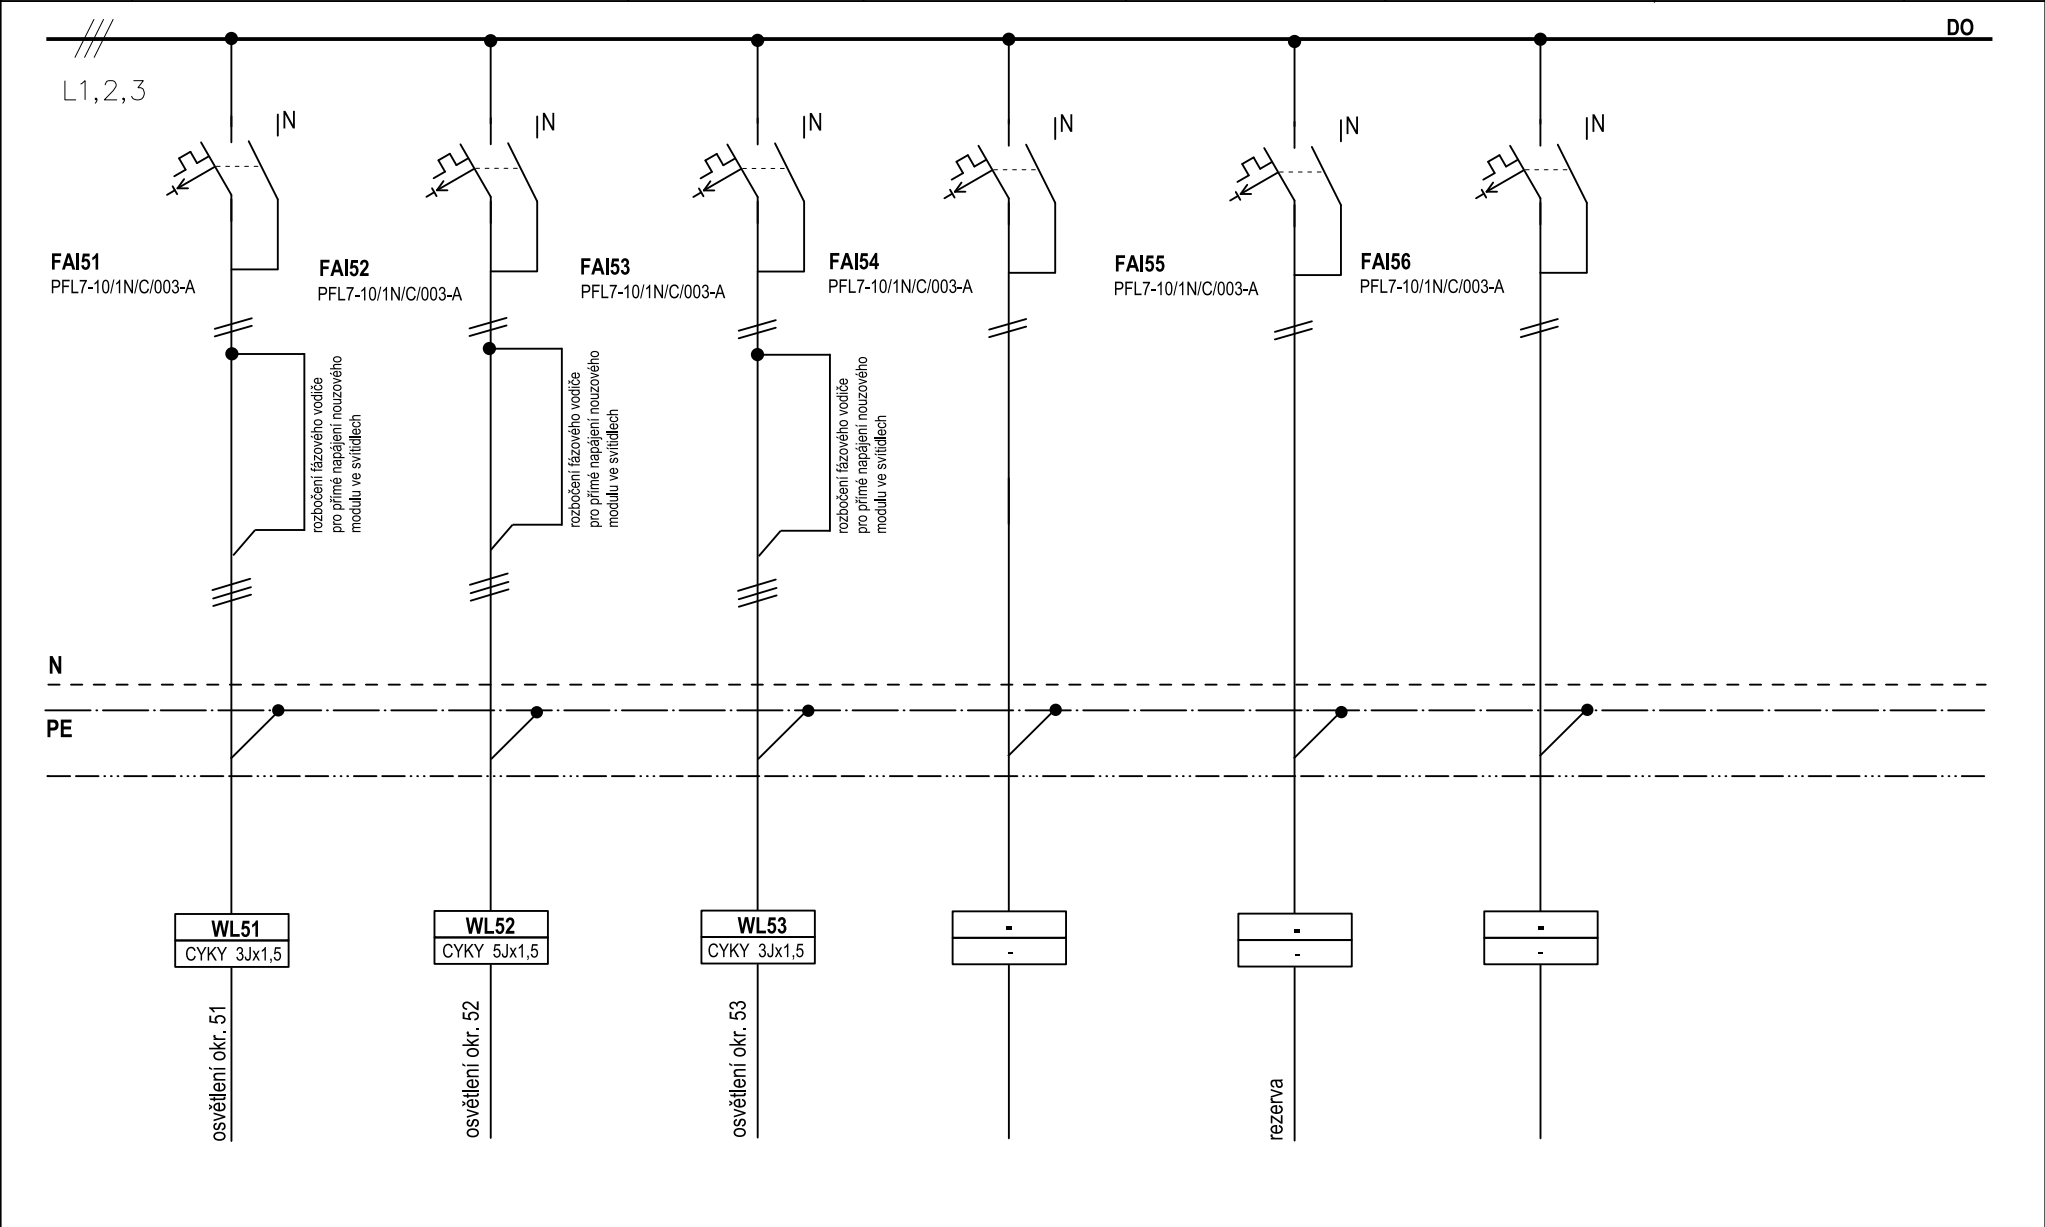

| | | | | | | | | |
|---|----------------|---|-------------|--|------------|---------|--------------------------|--------------|
| <div>  <div> Rostislav Koháček Projektování elektrických zařízení Vernířovice 25, Velké Losiny 788 15 tel. 603 217 059 </div> </div> | Zakázka číslo: | 201912P | Arch.číslo: | | Datum: | 09/2019 | PŘEHLEDOVÉ SCHÉMA | |
| | Název akce: | Pavilon B – rekonstrukce oddělení chirurgie v 5. NP | | | Projektant | Koháček | | |
| | Objekt: | ROZVADĚČ RS 5.2 | | | Kreslil: | Koháček | Číslo výkresu: | D.1.4.2.14/7 |