




DETAIL - TRASA V1:

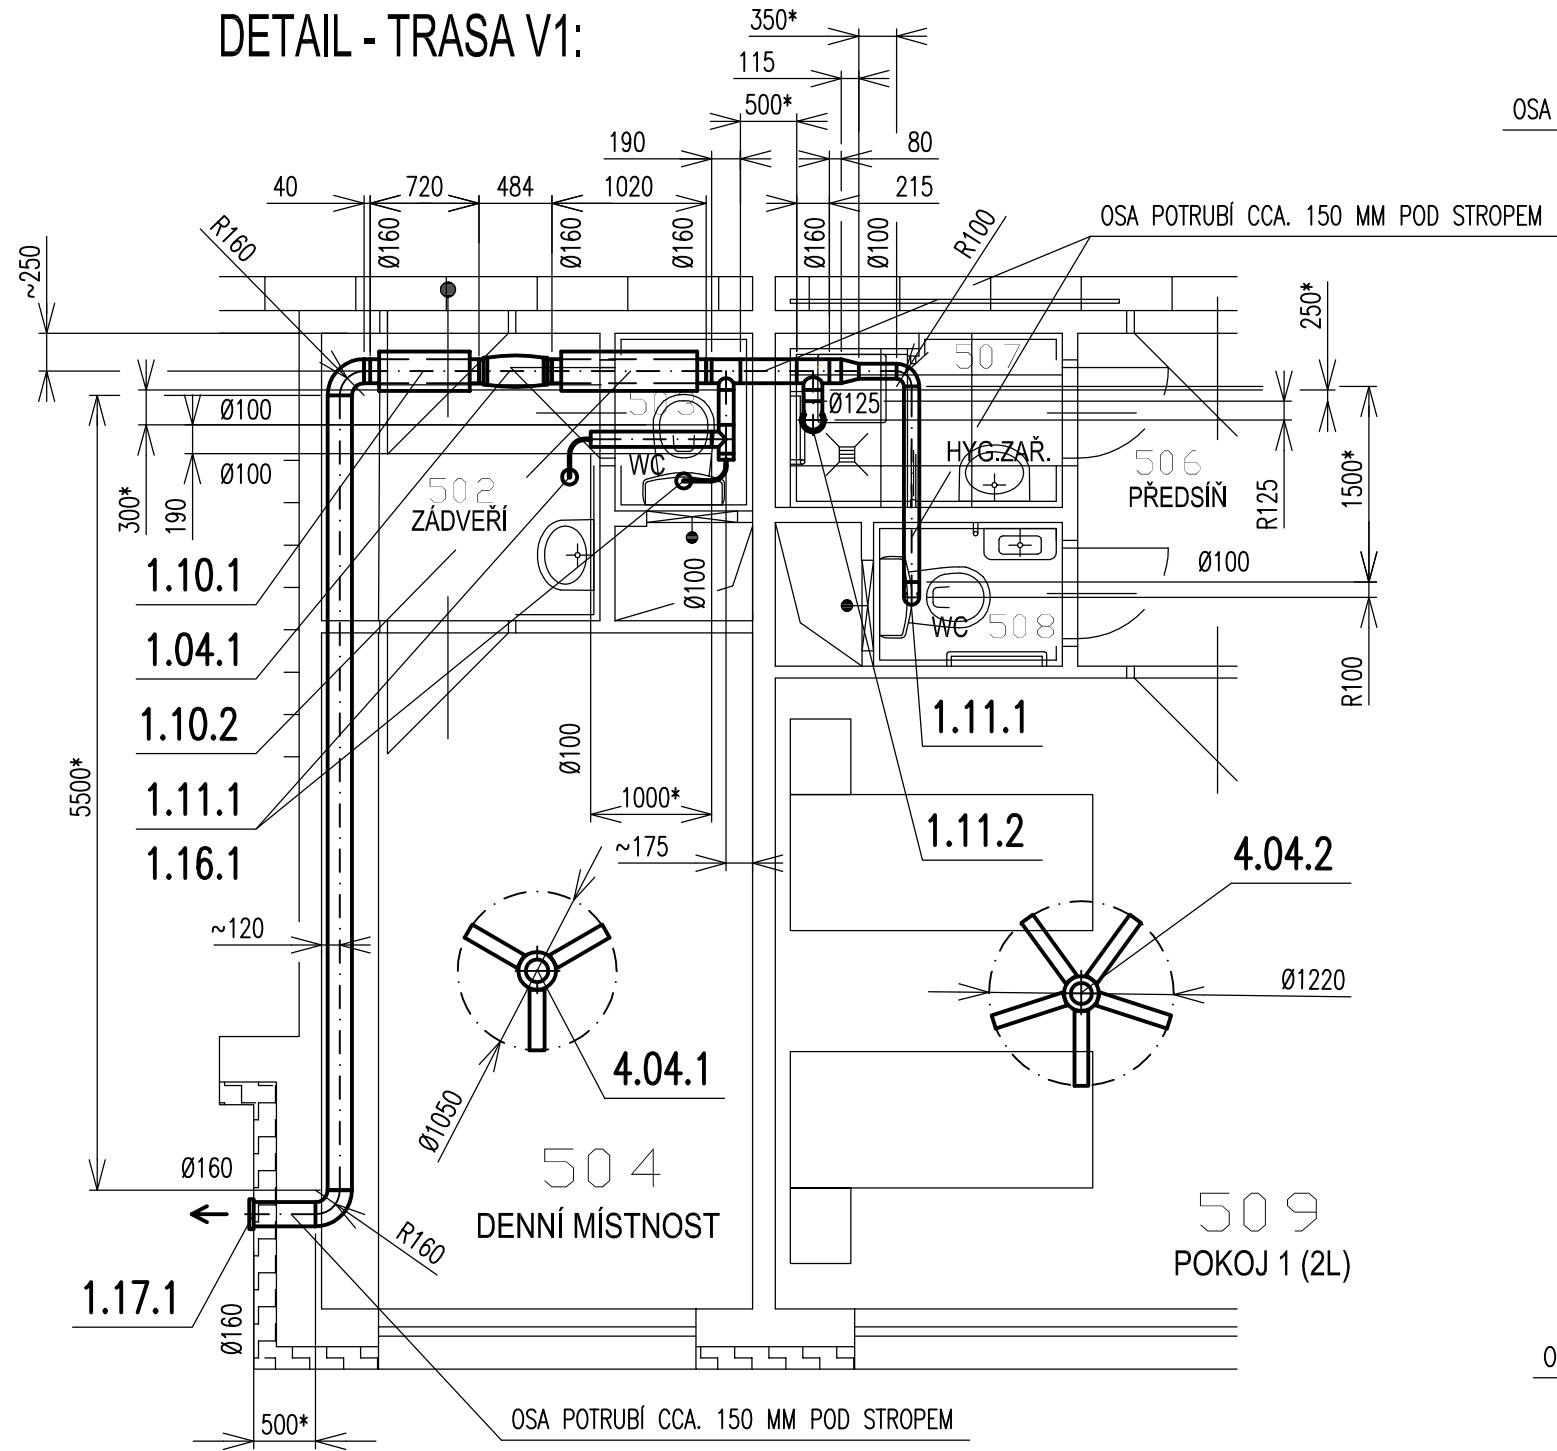

DETAIL - TRASA V3:

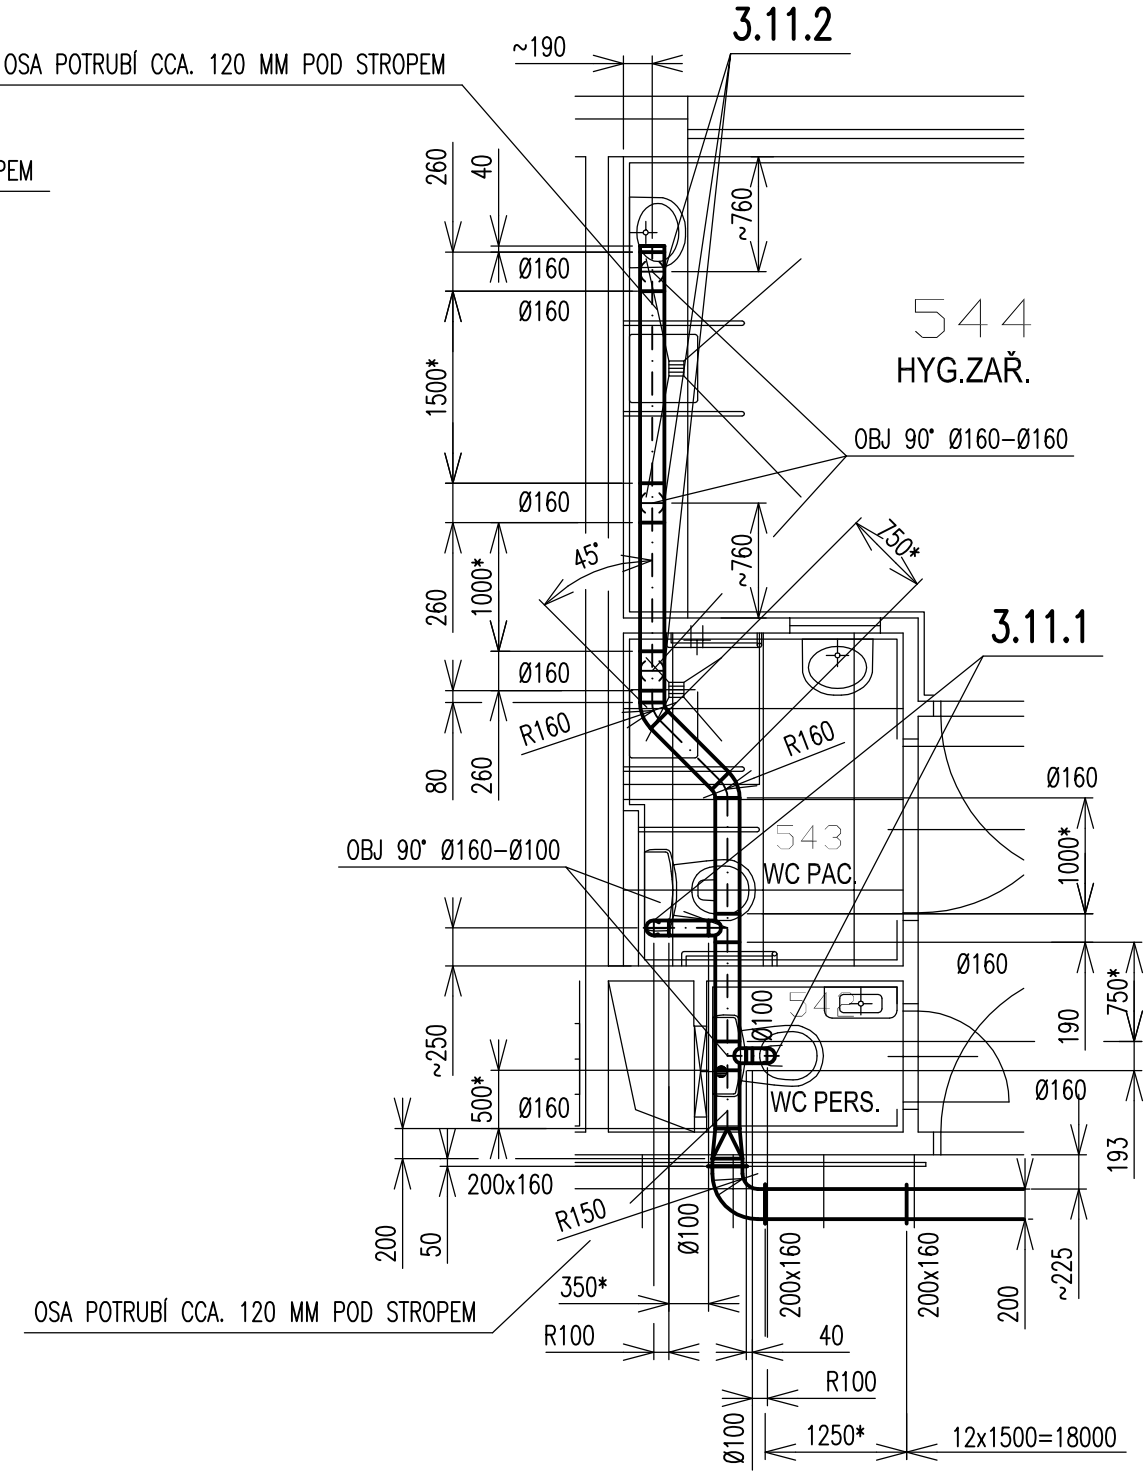

DETAIL - TRASA V5:

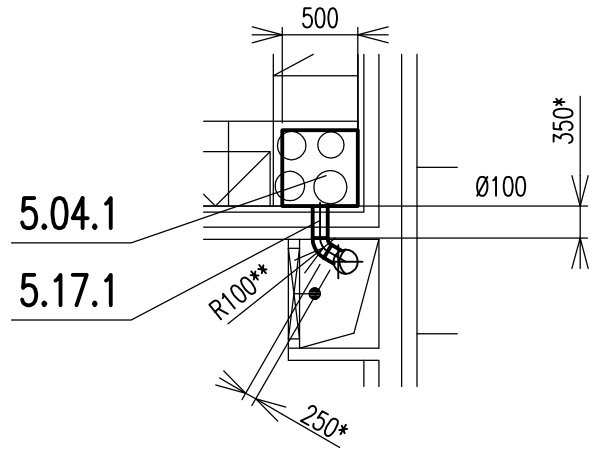

PROJEKTANT	VED. PROFESE	VED. ZAKÁZKY	MĚŘITKO	POČ. A4	2	SVAZEK
Ing. PEŇÁZ	Ing. PEŇÁZ	Ing. KOTSCH	1:50	DATUM	09/2019	
			STUPEŇ DSP + DZS			
ODBĚRATEL Město Šumperk, nám. Míru 364/1, 787 01 Šumperk			<div><div><div><div></div></div><div>projektování</div></div><div><div><div></div></div><div>investorská činnost</div></div><div><div><div></div></div><div>inženýrská činnost</div></div><div><div><div></div></div><div>poradenská činnost</div></div></div> <div><div><div></div></div><div>supring</div><div>spol. s r.o.</div><div>787 01 Šumperk, Jesenícká 65</div><div>tel. +420 583 280 704 fax +420 583 214 906</div><div>e-mail supring@supring.cz www.supring.cz</div></div>			
STAVBA Pavilon B - rekonstrukce oddělení chirurgie v 5.NP						
ČÁST	D.1.4.c - ZAŘÍZENÍ VZDUCHOTECHNIKY		ZAKÁZKOVÉ ČÍSLO		ČÍSLO VÝKRESU	
			19 - 035		VZ 02	
OBSAH VÝKRESU			ARCHIVNÍ ČÍSLO			
PŮDORYS LŮŽKOVÉ ČÁSTI 5.NP - DETAIL 1			SG - 3 - 2338			