


ÚČEL	HLAVNÍ PŘÍVOD	TOTAL STOP	KONTROLA NAPĚTÍ SÍTĚ	PŘEPĚŤOVÁ OCHRANA	OSVĚTLENÍ, ODVĚTRÁNÍ JEDNOTEK			ROZVADĚČ RS 5.1
POPIS		TLAČÍTKA TOTAL STOP		OCHRANA 2.ST.	SOC. ZAŘÍZENÍ "A,G"	SOC. ZAŘÍZENÍ "B,C"	SOC. ZAŘÍZENÍ "D,E"	MDO
PŘÍKON (kW)	Pi=27,128 Pp=23,19				0,3	0,2	0,2	

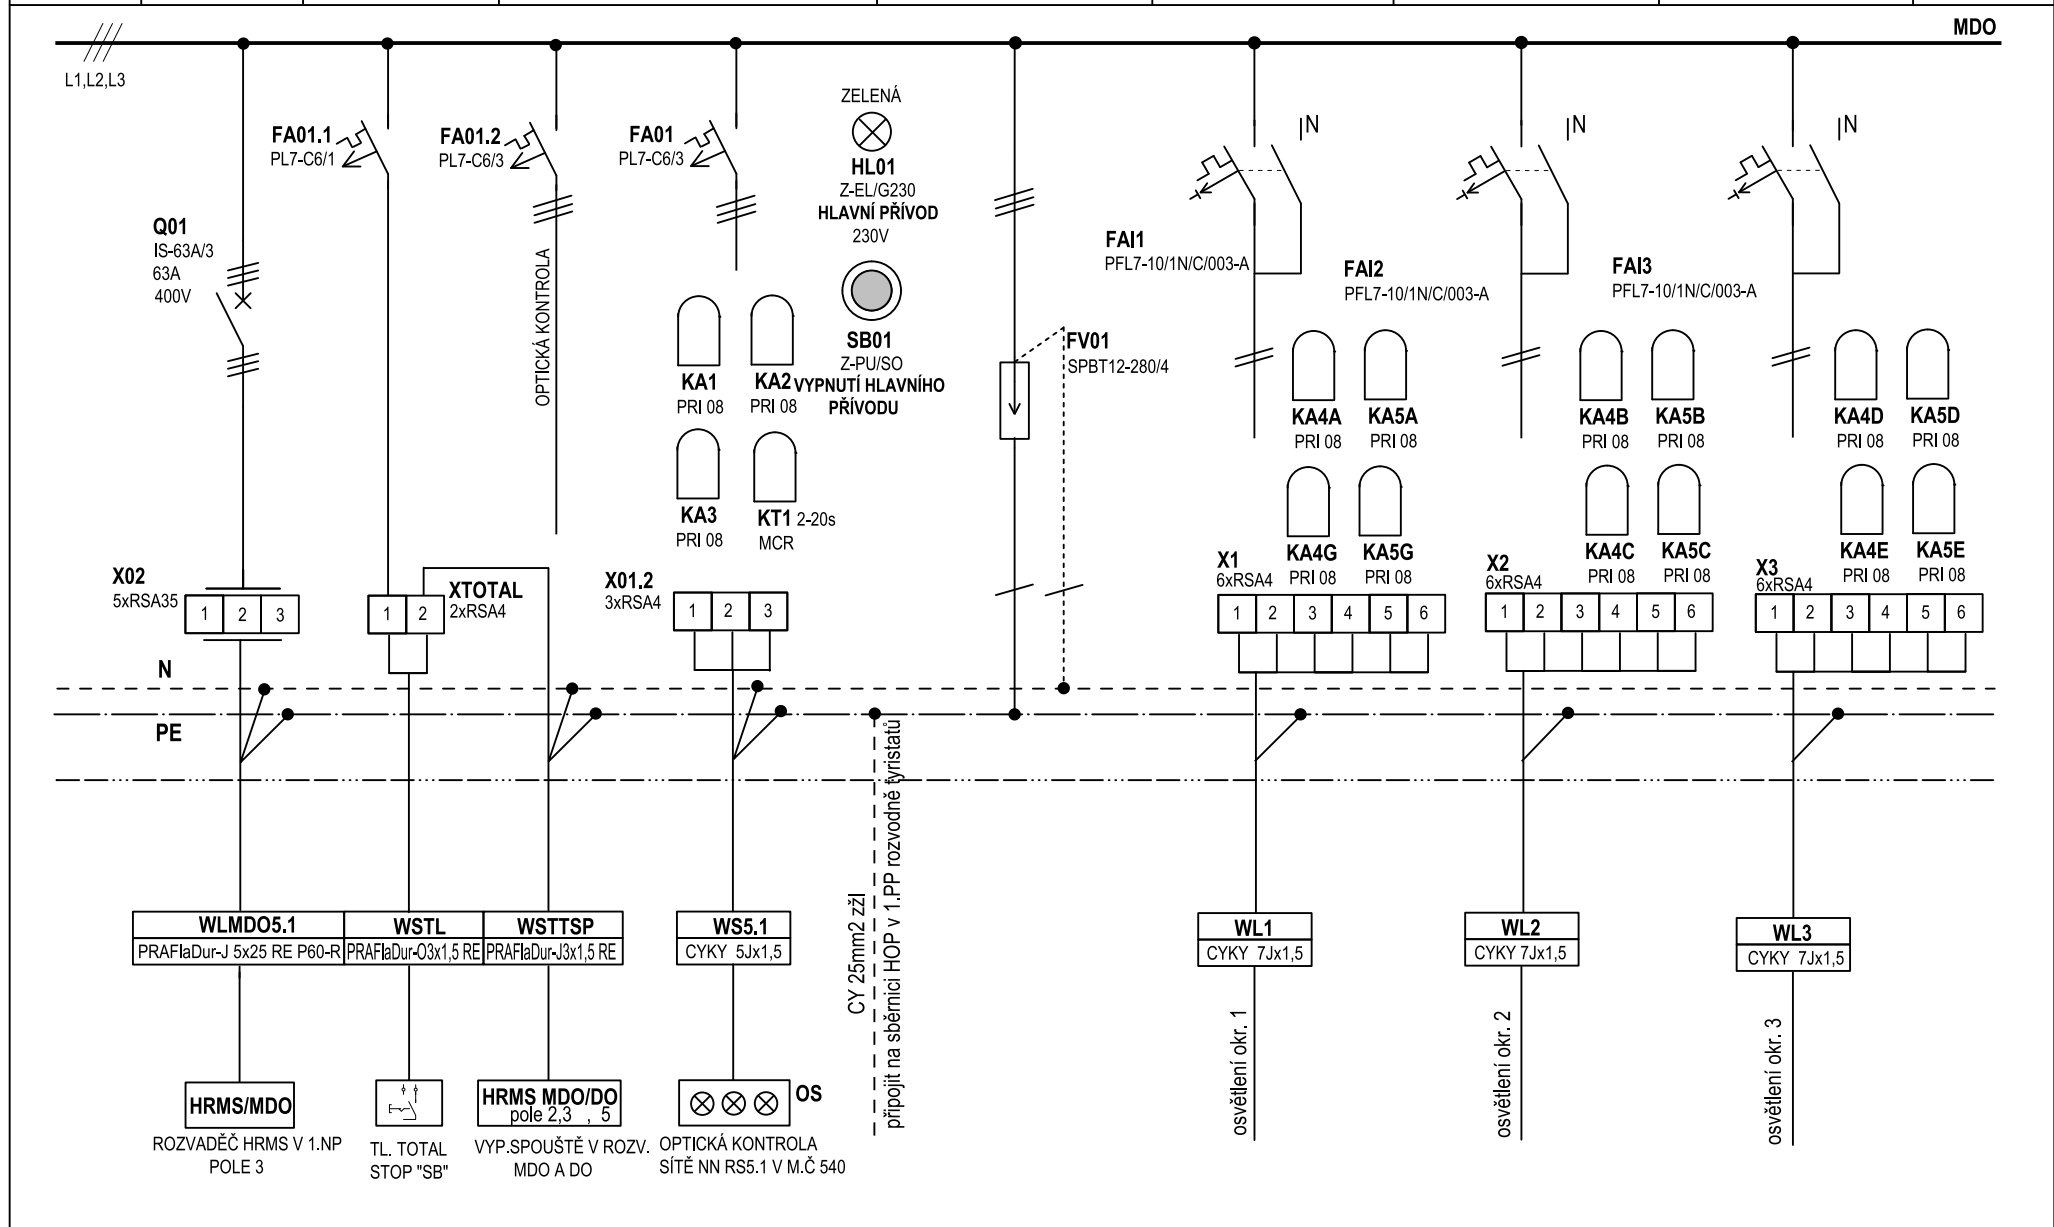

Zakázka číslo:	201912P	Arch.číslo:		Datum:	09/2019	PŘEHLEDOVÉ SCHÉMA	
Název akce:	Pavilon B – rekonstrukce oddělení chirurgie v 5. NP			Projektant	Koháček		
Objekt:	ROZVÁDĚČ RS 5.1			Kreslil:	Koháček	Číslo výkresu:	D.1.4.2.13/1