




Pohled východní:

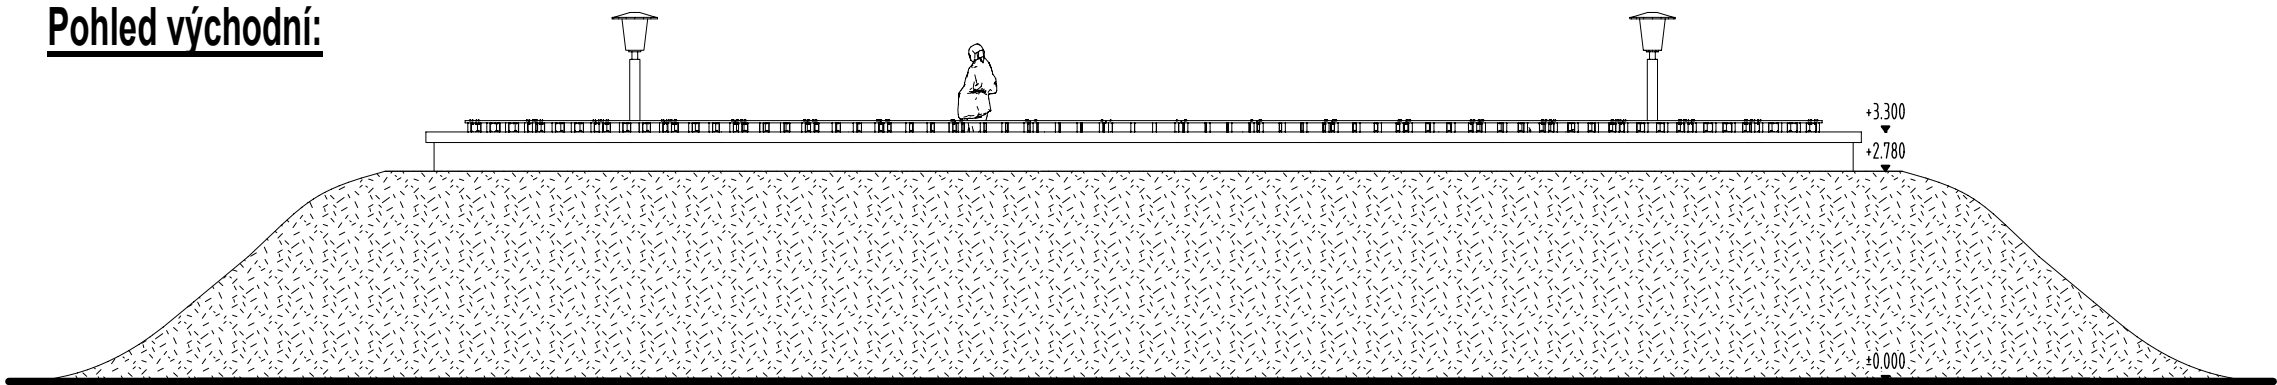


Pohled západní:

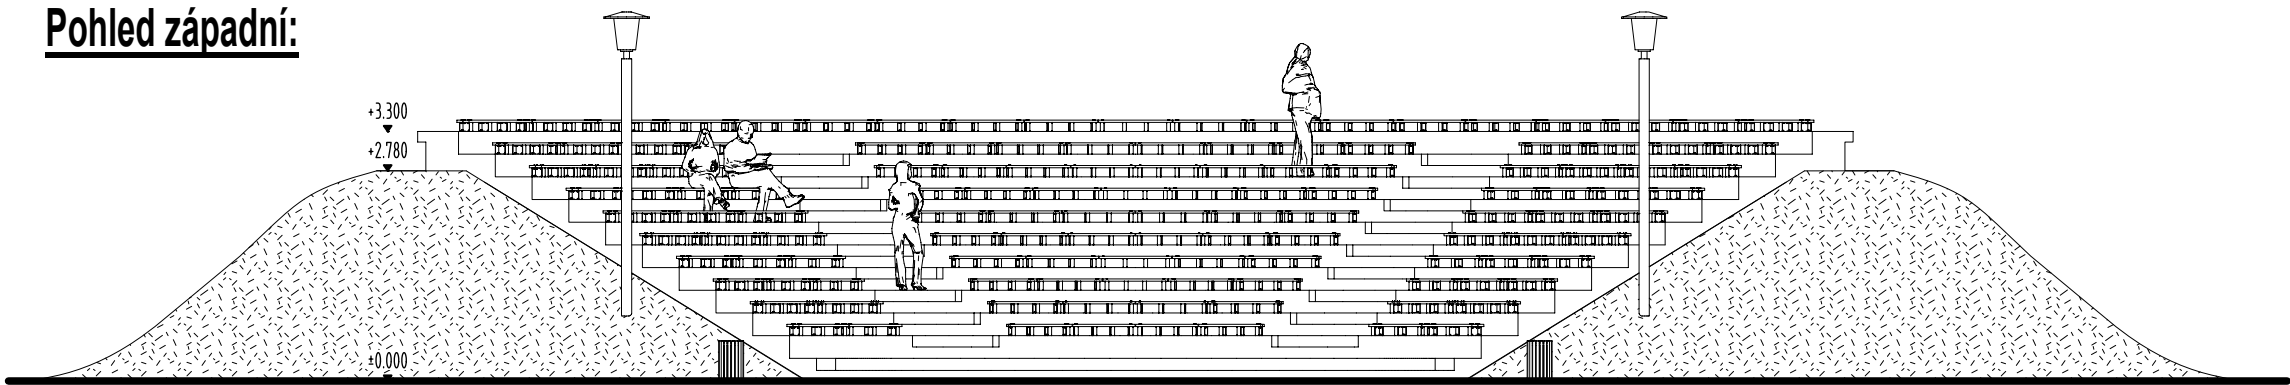


Pohled jižní:

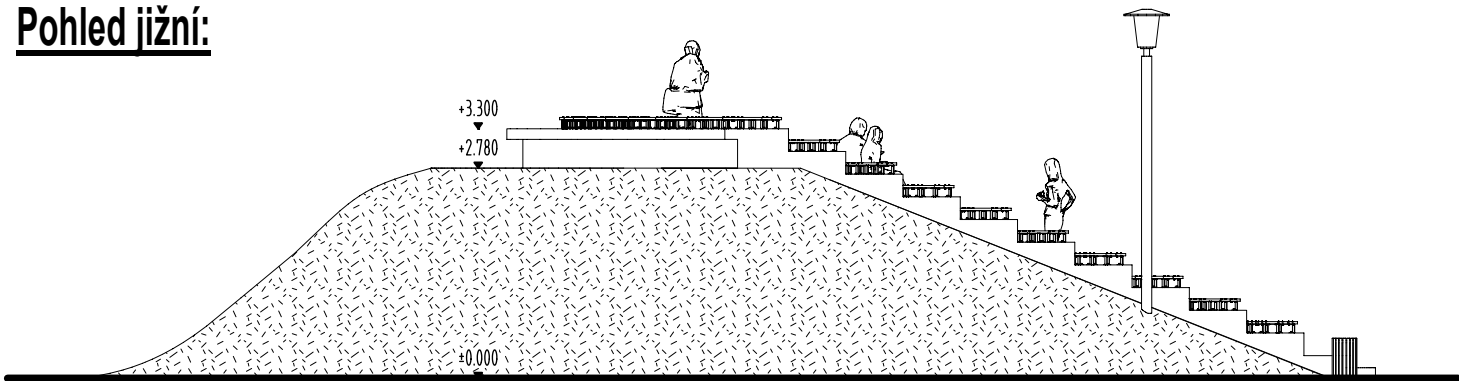

Pohled severní:

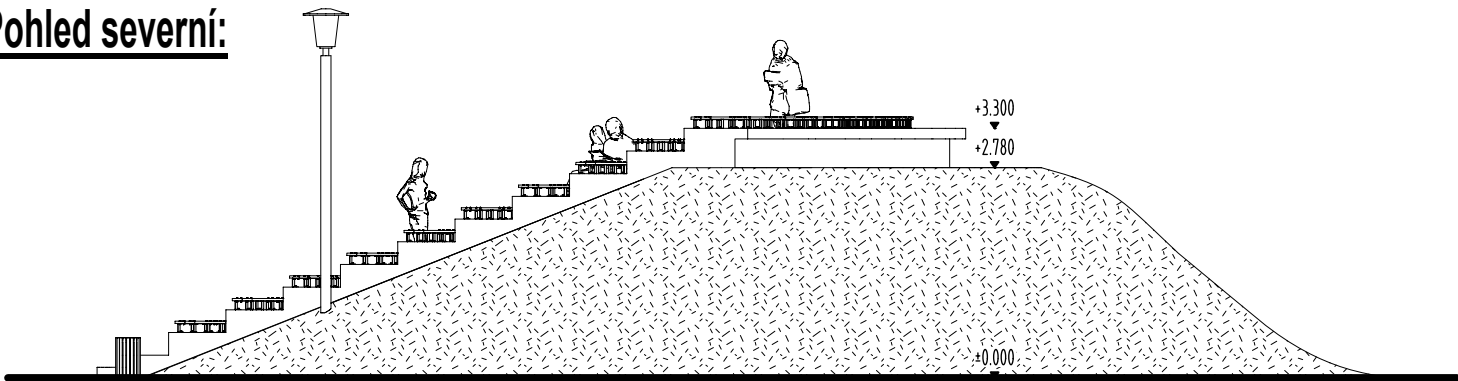

Axonometrie:

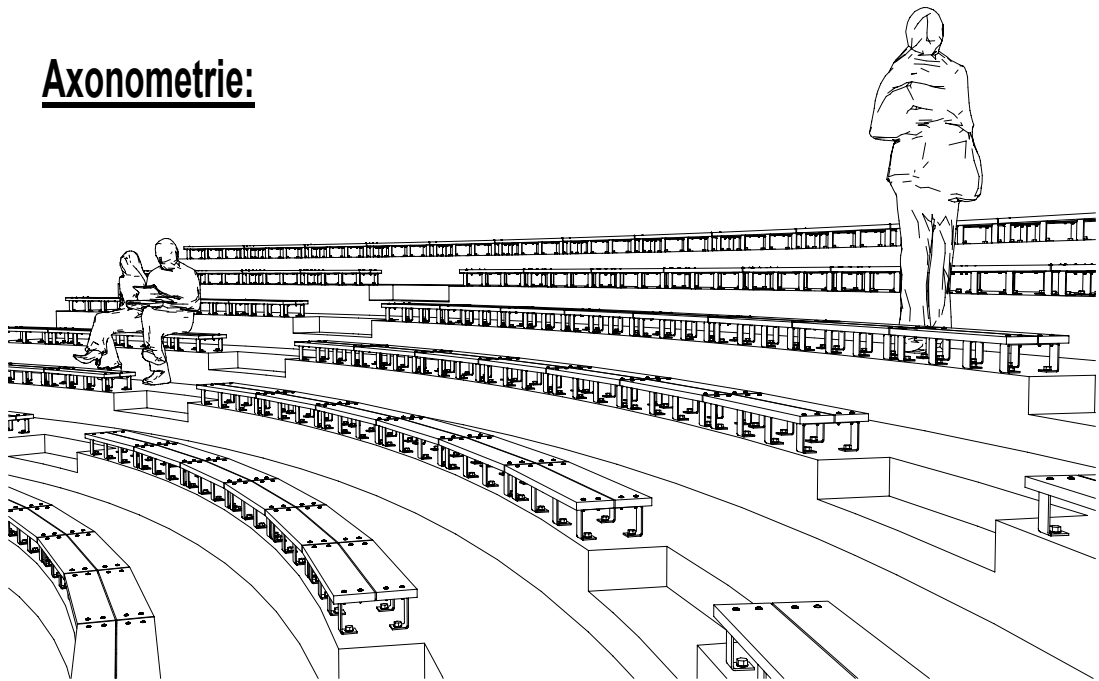

Zodpovědný projektant Ing. Jiří Frys	Autor návrhu Ing. Michal Frys	Kreslil Ing. Michal Frys	FRYS STAVEBNÍ PROJEKCE <small>JIRÍ FRYŠ - STAVEBNÍ PROJEKCE LANDROVA 15, 787 01 ŠUMPERK, TEL: 583 21 08 88, WWW.FRYS.CZ</small>	
Kraj: Olomoucký	Městský úřad: Šumperk		Formát	2A4
Investor: Město Šumperk, nám. Míru 1, 787 01 Šumperk			Měřítko	1:100
Stavba:	Oprava amfiteátru, Sady 1. máje, Šumperk		Datum	listopad 2017
Specializace:	D.1.1 ARCHITEKTONICKÝ STAVEBNÍ ŘEŠENÍ		Účel	DPS
Název výkresu:	Pohledy		Číslo zakázky	17/22a
			Číslo výkresu:	Číslo pare:
			D 03	