

PŮDORYS 1.NP

LEGENDA:



- STÁVAJÍCÍ NTL DOMOVNÍ PLYNOVOD
- NAVRŽENÝ NTL DOMOVNÍ PLYNOVOD
- PK

PLYNOVÝ KONDENZAČNÍ KOTEL BAXI, TYP NUVOA DUO-TEC+16 (2,2 ÷ 16 kW), S INTEGROVANÝM ZÁSOBNÍKEM T.V. O OBJEMU 40 LITRŮ; ODKOUŘENÍ KOAXIÁLNÍ-SPALINY/VZDUCH (PROVOZ NEZÁVISLÝ NA VZDUCHU V MÍSTNOSTI)
- PKS

KOMBINOVANÝ ELEKTRO-PLYNOVÝ SPORÁK
- KK

KULOVÝ KOHOUT S ATESTEM NA PLYN

Tabulka místností	
ČÍSLO MÍSTNOSTI	NÁZEV MÍSTNOSTI
-101-	POKOJ
-102-	POKOJ
-103-	POKOJ
-104-	KUCHYŇ
-105-	ZÁDVEŘÍ
-106-	KOUPELNA
-107-	WC

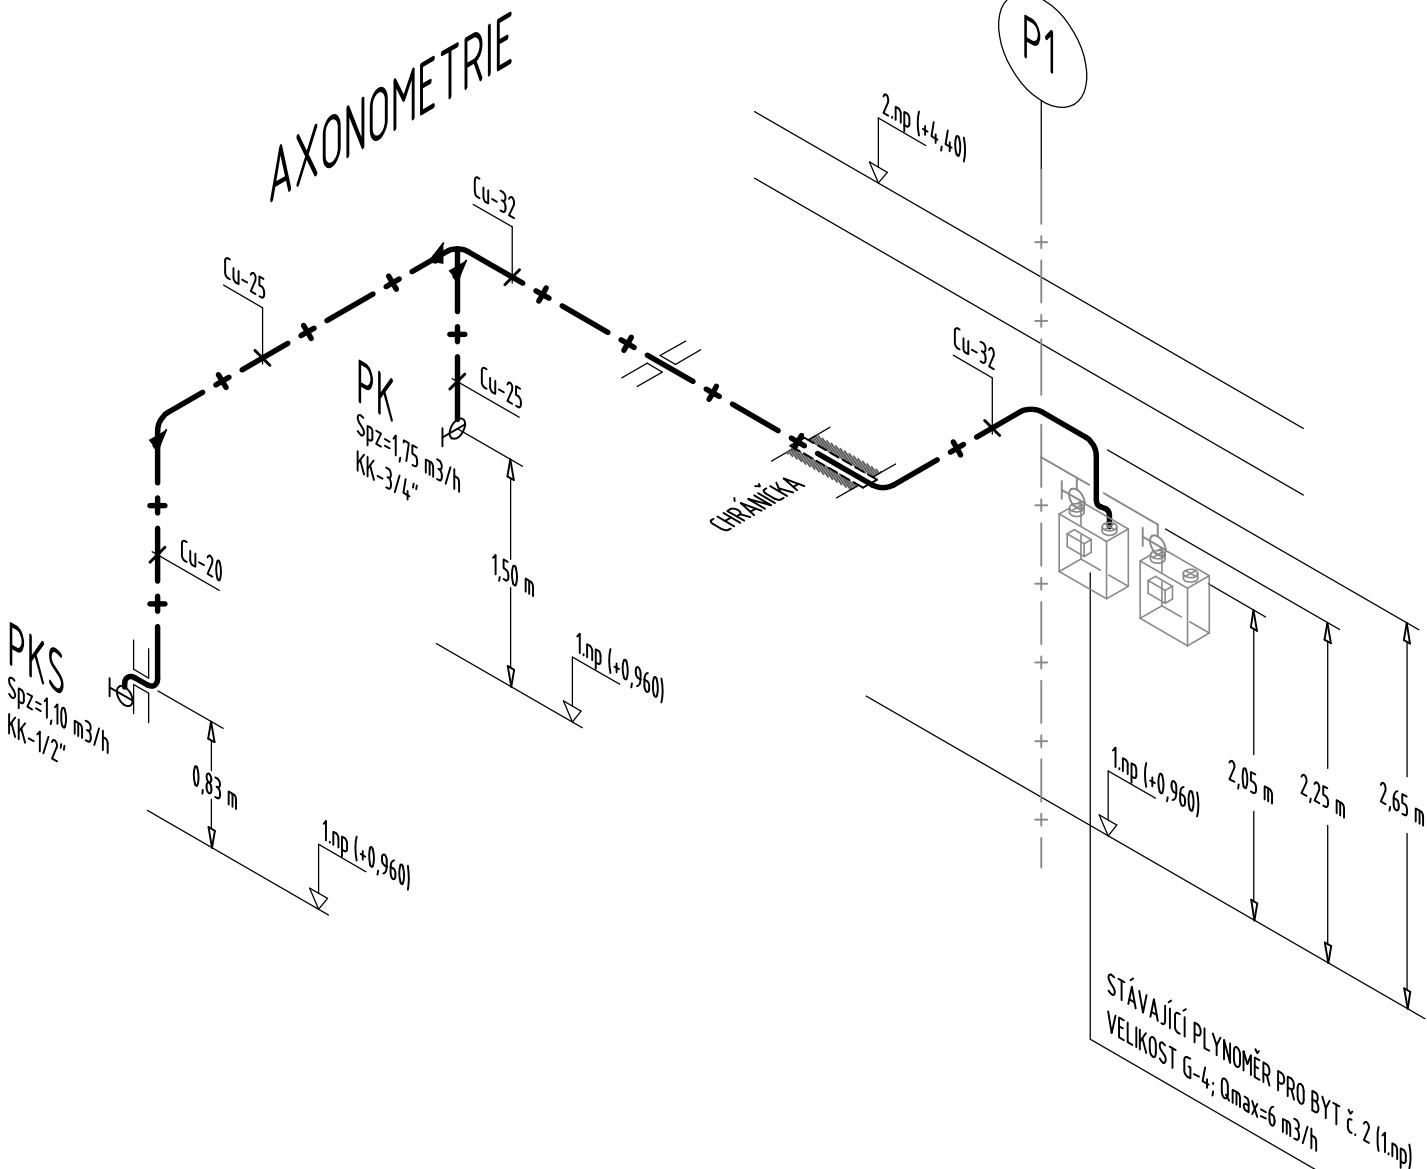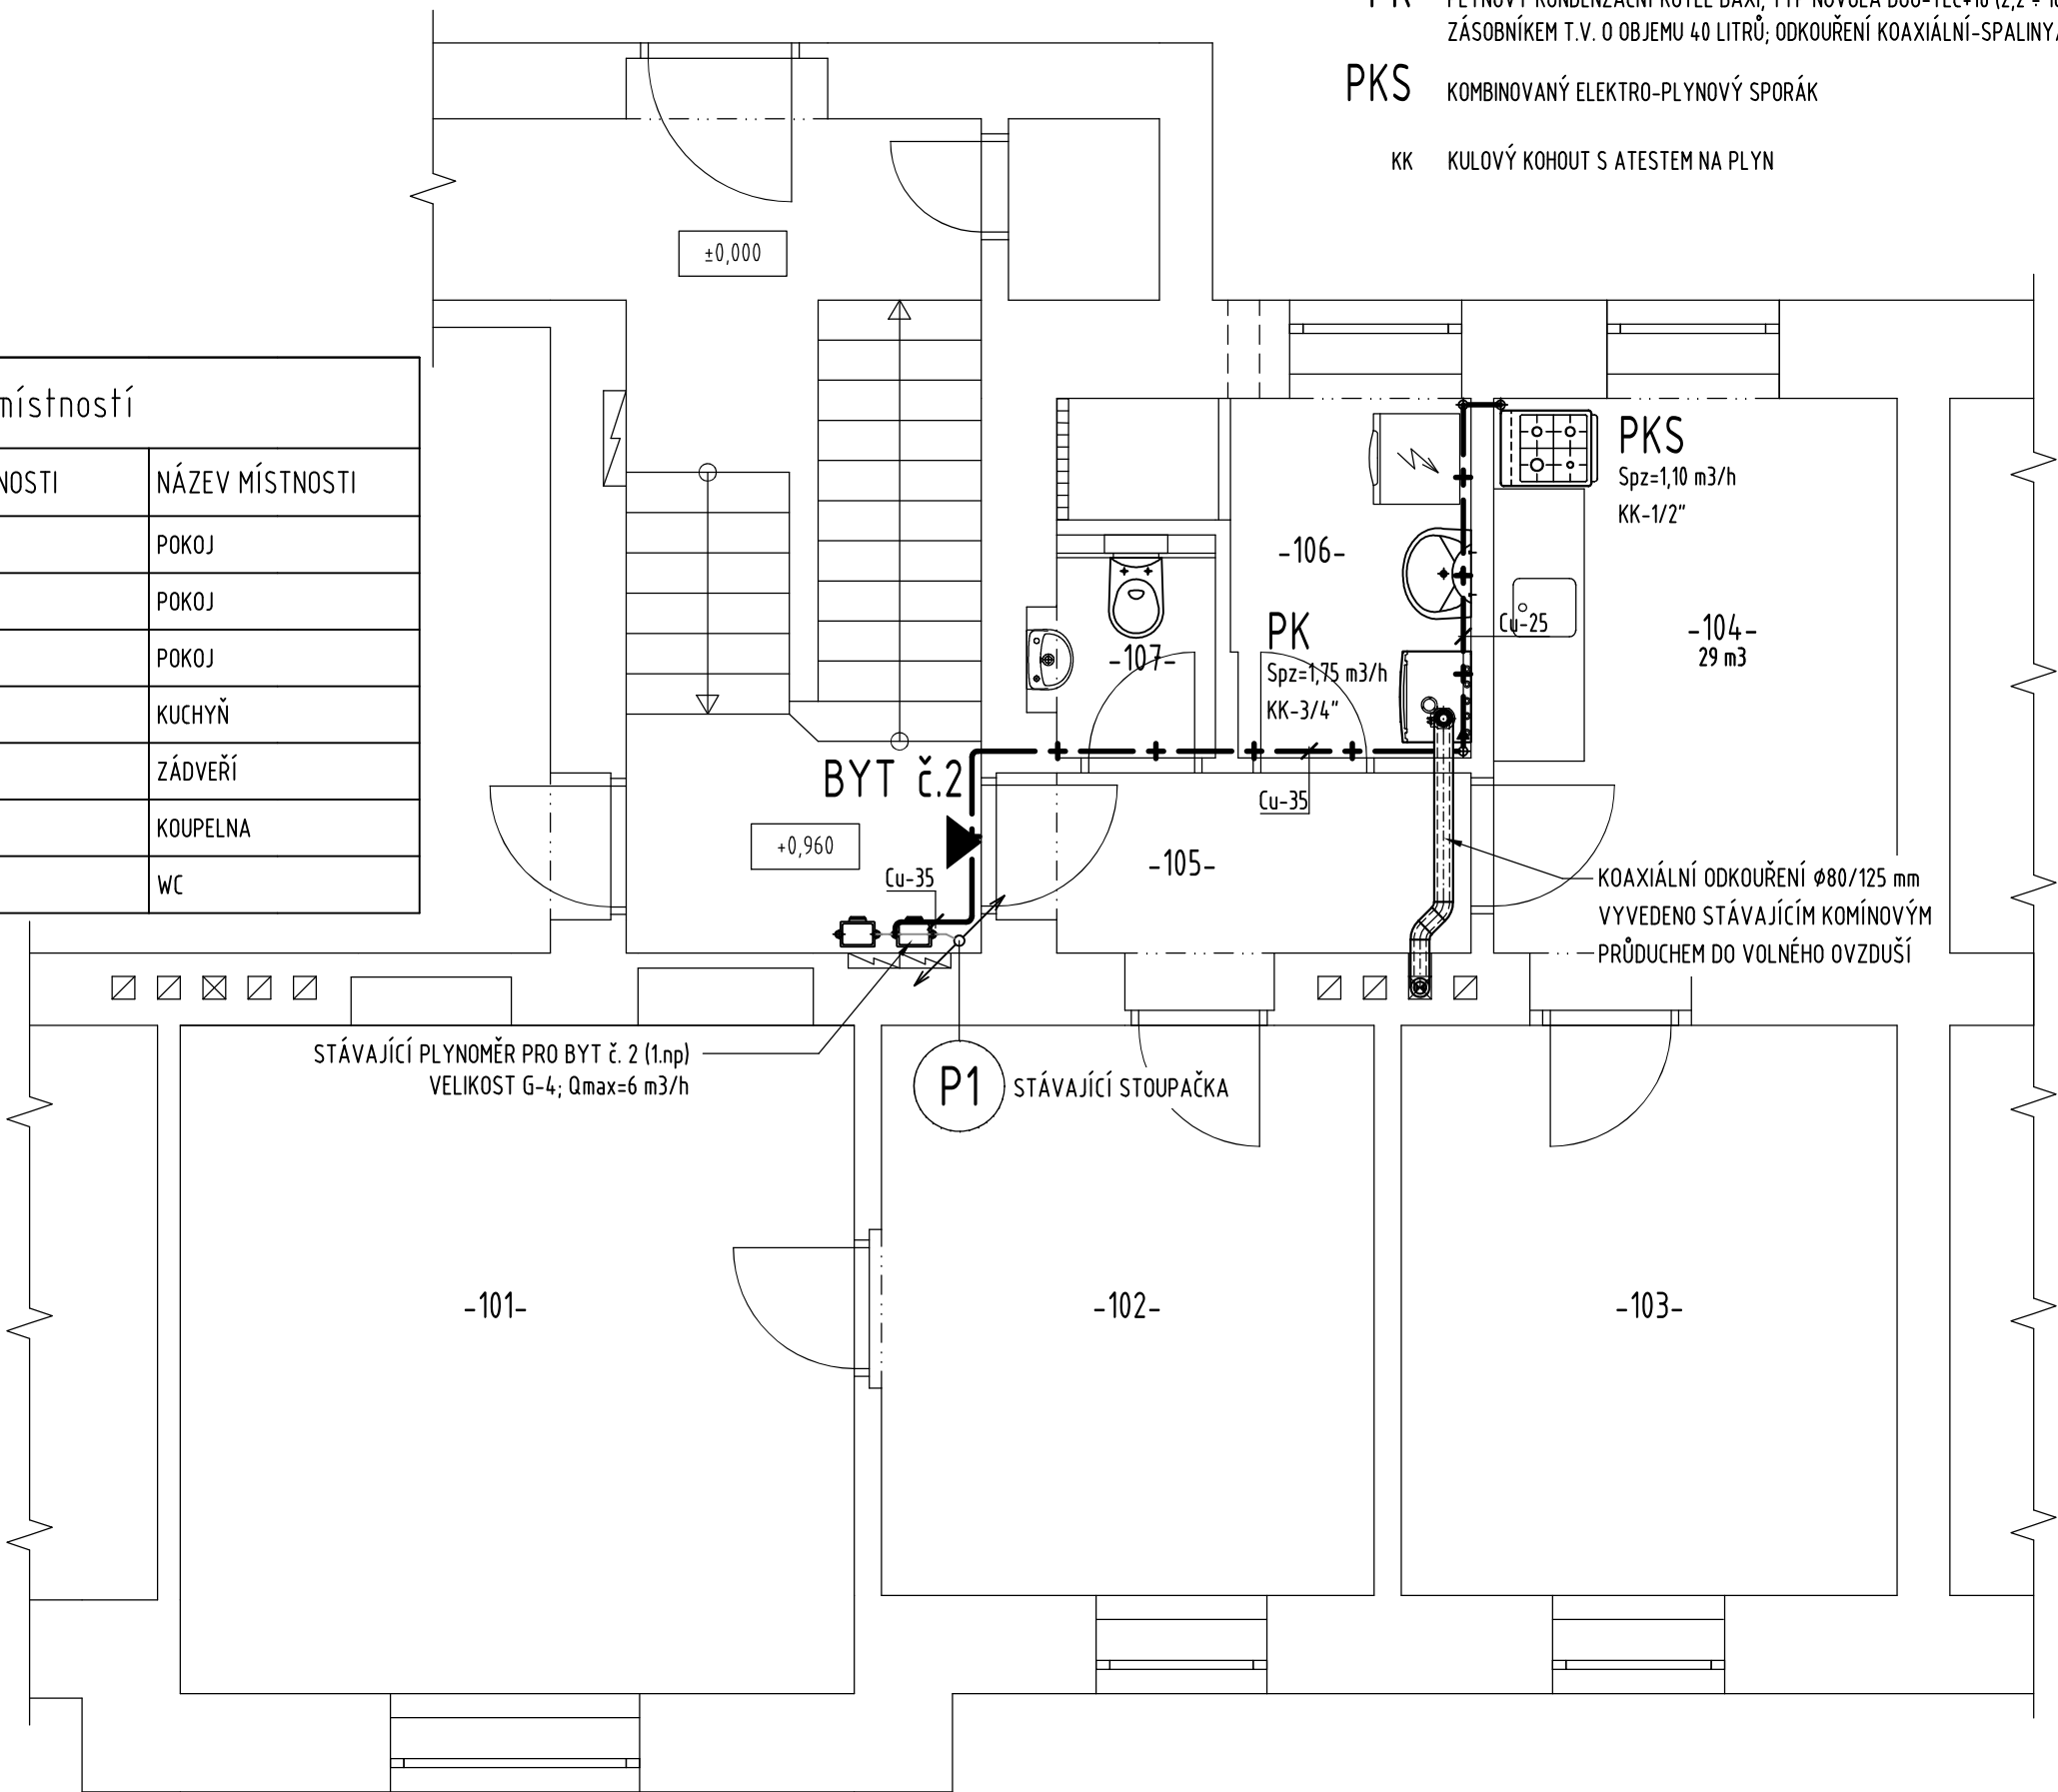

UPOZORNĚNÍ:

KONKRÉTNÍ VÝROBKY NAVRŽENÉ V TÉTO PROJEKTOVÉ DOKUMENTACI JSOU UVEDENY JEN JAKO PŘÍKLAD MOŽNÉHO ŘEŠENÍ A MOHOU BÝT NAHRAZENY JINÝMI VÝROBKY, AVŠAK SE SHODNÝMI NEBO LEPŠÍMI TECHNICKÝMI PARAMETRY.

Zodp. projektant	Vypracoval	Kreslil	FRYS STAVEBNÍ PROJEKCE	
Vladimír Schertler	Vladimír Schertler	Vladimír Schertler		
<i>Schert</i>	<i>Schert</i>	<i>Schert</i>		
Kraj: Olomoucký	Městský úřad: Šumperk			
Investor: Město Šumperk, nám. Míru 1, 787 01 Šumperk			Formát	3xA4
Stavba: Rekonstrukce bytů Balbínova 17, Šumperk BYT č.2 v 1. NP			Měřítko	1:50
			Datum	08/2021
			Účel	DPS
			Číslo zakázky	21/50a
Část: D.1.4.f Technika prostředí staveb PLYNOVÁ ODBĚRNÁ ZAŘÍZENÍ			Číslo výkresu:	Číslo paré:
Název výkresu: PŮDORYS, AXONOMETRIE			P 01	