


PŮDORYS BYTU č.2 V 1NP; M 1:50

-stávající stav

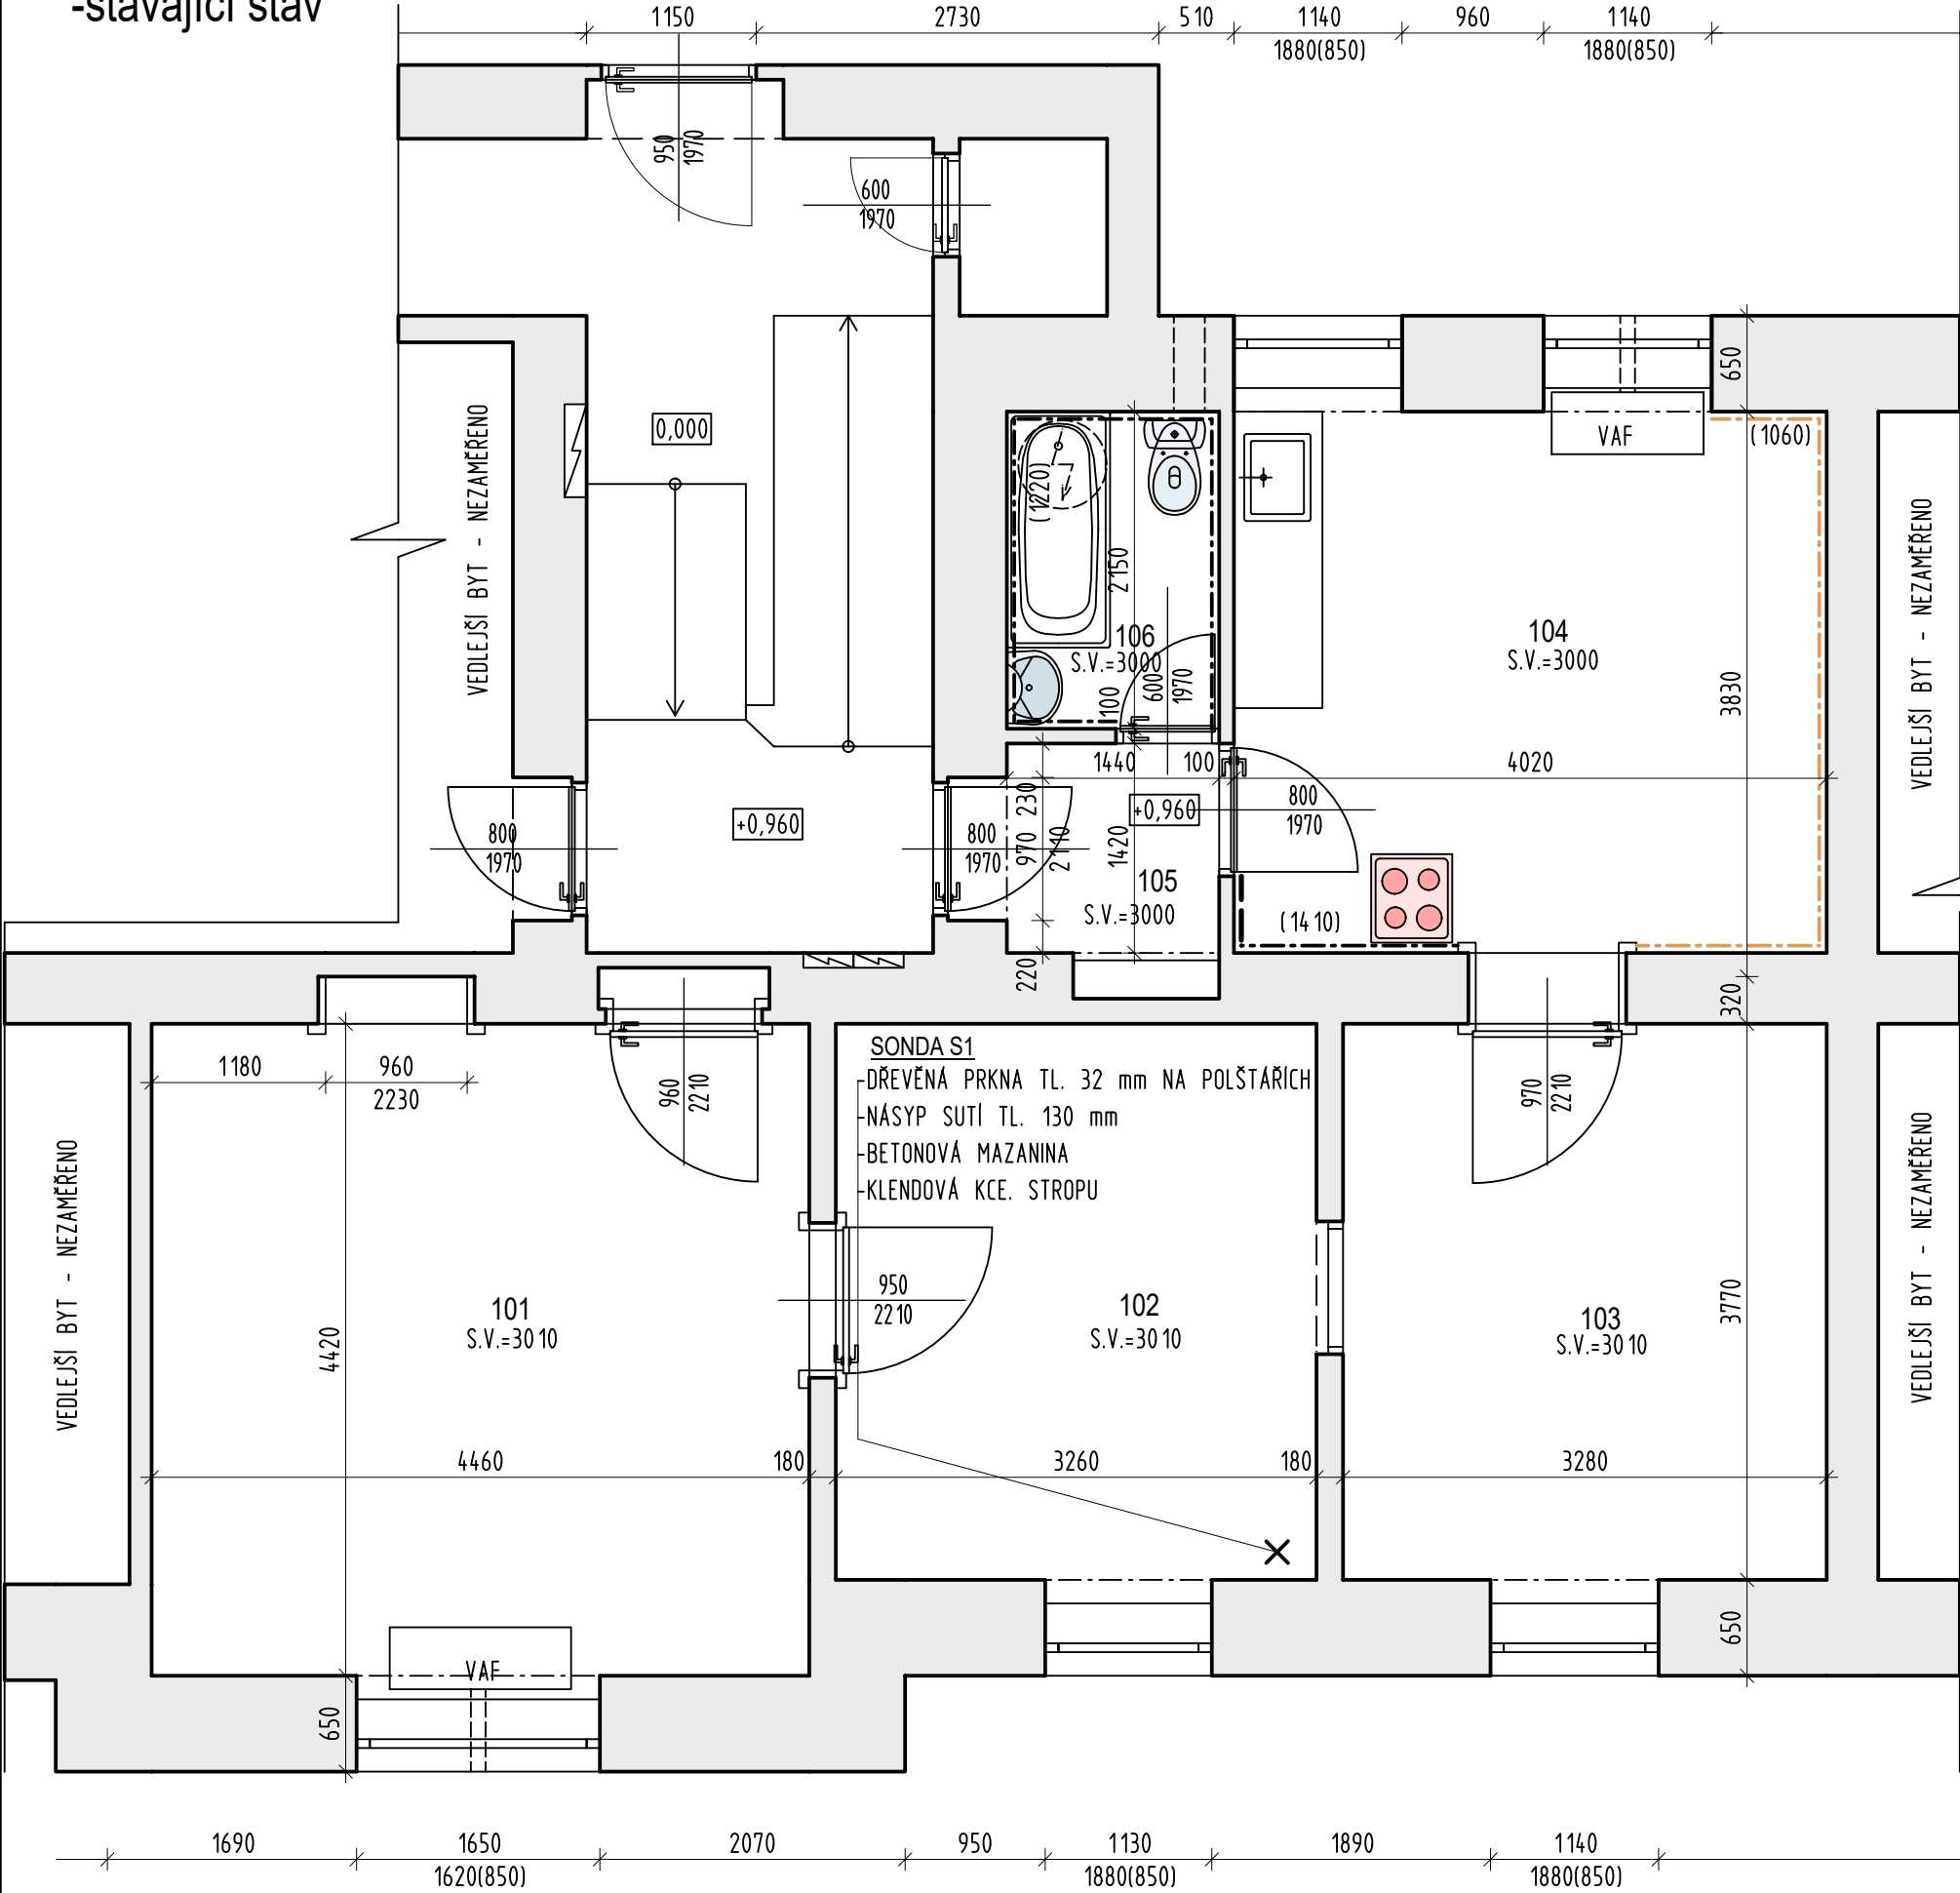


LEGENDA MÍSTNOSTÍ

ČÍSLO	NÁZEV MÍSTNOSTI	PLOCHA	PODLAHA	STĚNA	STROP	POZNÁMKA
101	POKOJ	19.71	DŘEVĚNÁ PRKNA	OMÍTKA	OMÍTKA	
102	POKOJ	12.29	DŘEVĚNÁ PRKNA	OMÍTKA	OMÍTKA	
103	POKOJ	12.37	DŘEVĚNÁ PRKNA	OMÍTKA	OMÍTKA	
104	KUCHYŇ	15.12	PVC, KOBEREC	OMÍTKA/OBKŁAD	OMÍTKA	
105	ZÁDVEŘÍ	2.43	PVC, DLAŽBA	OMÍTKA	OMÍTKA	
106	KOUPELNA	3.07	PVC, DLAŽBA	OMÍTKA/OBKŁAD	OMÍTKA	

CELKEM :

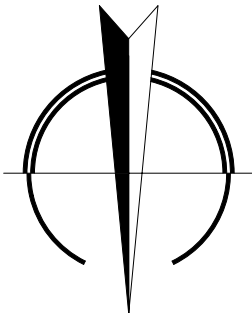

64.99



LEGENDA MATERIÁLŮ

- STÁVAJÍCÍ KONSTRUKCE
- KERAMICKÝ OBKLAD
- DŘEVĚNÝ OBKLAD

PRACOVNÍ VERZE

Zodpovědný projektant	Autor návrhu	Vypracoval	Kreslil	<div>FRYS STAVEBNÍ PROJEKCE <small>JIRÍ FRYŠ - STAVEBNÍ PROJEKCE LANGROVA 12, 78701 ŠUMPERK, TEL.503 215988, fryš@frys.cz</small></div>	
Ing. Jiří Frys		Ing. Martin Bank	Ing. Martin Bank		
					
Kraj: Olomoucký		Městský úřad: Šumperk			
Investor: město Šumperk nám. Míru 1, 787 01 Šumperk					
Stavba: Rekonstrukce bytů Balbínova 17, Šumperk BYT č.2 v 1NP				Formát	3A4
				Měřítko	1:50
				Datum	srpen 2021
				Účel	DPS
				Číslo zakázky	21_50 a
Specializace: D.1.1 architektonicko - stavební řešení				Číslo výkresu:	Číslo paré:
Název výkresu: PŮDORYS BYTU Č.2 V 1NP, stávající stav				D 03	