
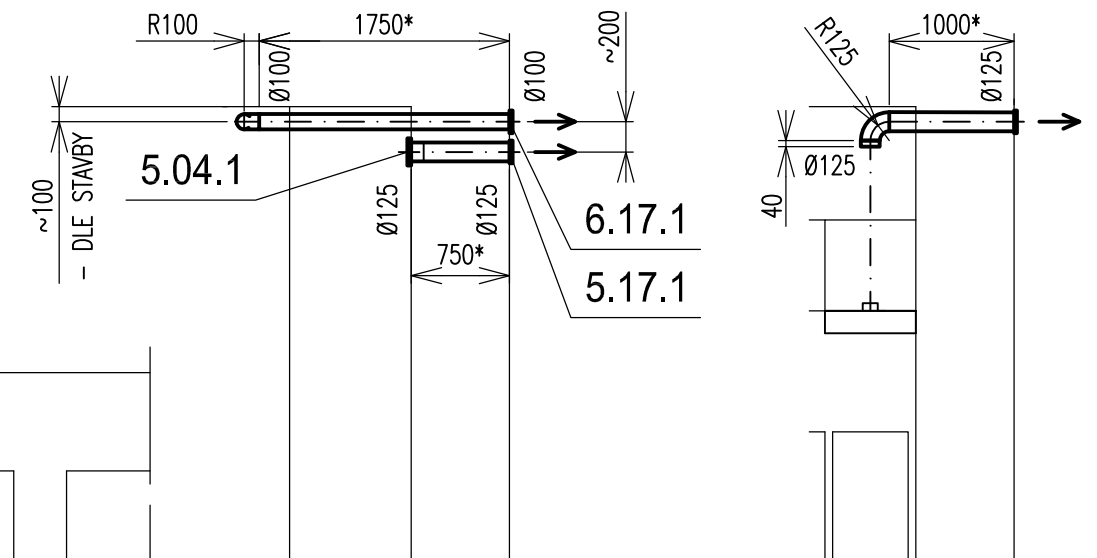


PŮDORYS 1.NP:

TRASA V5 a V6 - ŘEZ:      TRASA V4 - ŘEZ:

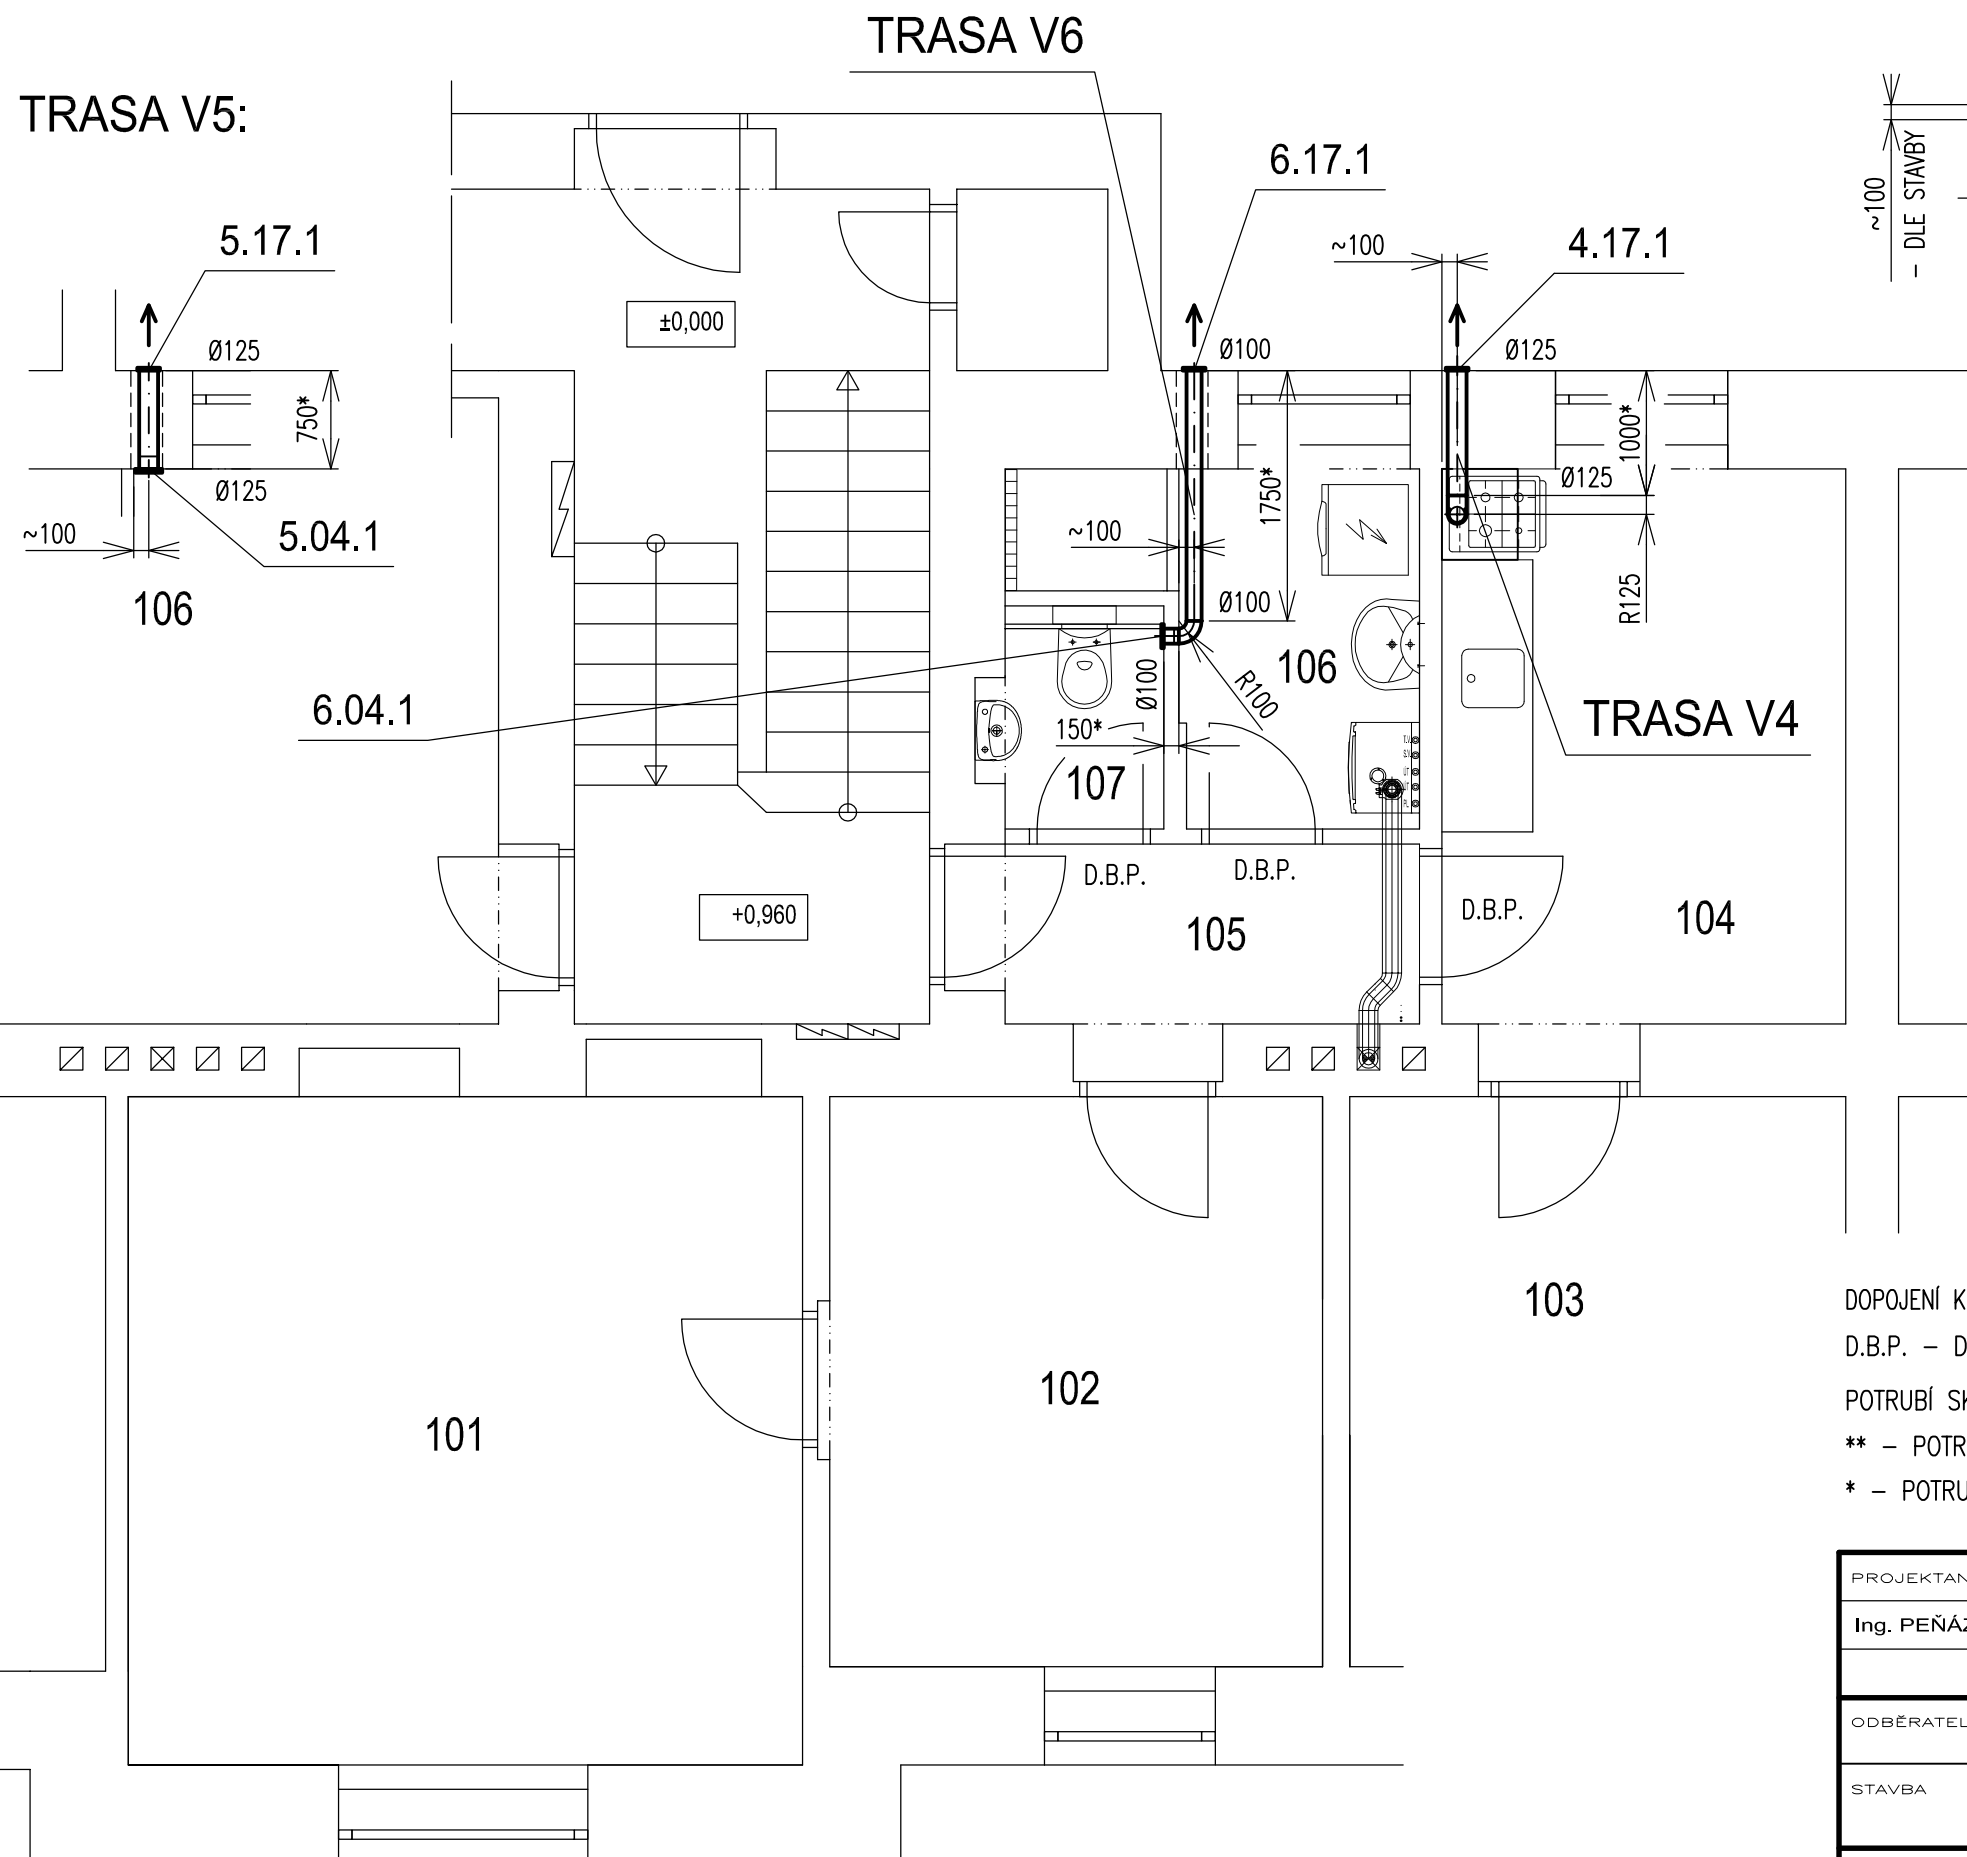

Tabulka místností	
ČÍSLO MÍSTNOSTI	NÁZEV MÍSTNOSTI
–101–	POKOJ
–102–	POKOJ
–103–	POKOJ
–104–	KUCHYŇ
–105–	ZÁDVEŘÍ
–106–	KOUPELNA
–107–	WC

DOPOJENÍ KUCH. ODSAVAČE TRASY V4 – DODÁVKA INTERIÉRU, VČ. TĚSNÉ ZPĚTNÉ KLAPKY

D.B.P. – DVEŘE BEZ PRAHU

POTRUBÍ SK. I, POZINK.

\*\* – POTRUBÍ ZHOTOVENO NA MONTÁŽI

\* – POTRUBÍ S PŘÍDAVKEM, VOLNÁ PŘÍRUBA

PROJEKTANT	VED. PROFESE	VED. ZAKÁZKY	MĚŘÍTKO	POČ. A4	2	SVAZEK
Ing. PEŇÁZ	Ing. PEŇÁZ	Ing. KOTSCH	1:50	DATUM	09/2021	
			STUPEŇ DPS			
ODBĚRATEL Město Šumperk, nám. Míru 1, 787 01 Šumperk			<div>  <div> <b>supring</b>              spol. s r. o.              787 01 Šumperk, Jesenícká 65              tel. +420 583 280704 fax +420 583 214906              e-mail: supring@supring.cz </div> </div>			
STAVBA Rekonstrukce bytů Balbinova 17, Šumperk BYT č. 2 v 1.NP			<div>  projektování   investorská činnost   inženýrská činnost   poradenská činnost </div>			
ČÁST	D.1.4.c ZAŘÍZENÍ VZDUCHOTECHNIKY		ZAKÁZKOVÉ ČÍSLO		ČÍSLO VÝKRESU	
			21 - 039		VZ 01	
OBSAH VÝKRESU			ARCHIVNÍ ČÍSLO			
PŮDORYS BYTU Č.2 V 1.NP			SG - 3 - 2928			