


PŮDORYS 2.NP

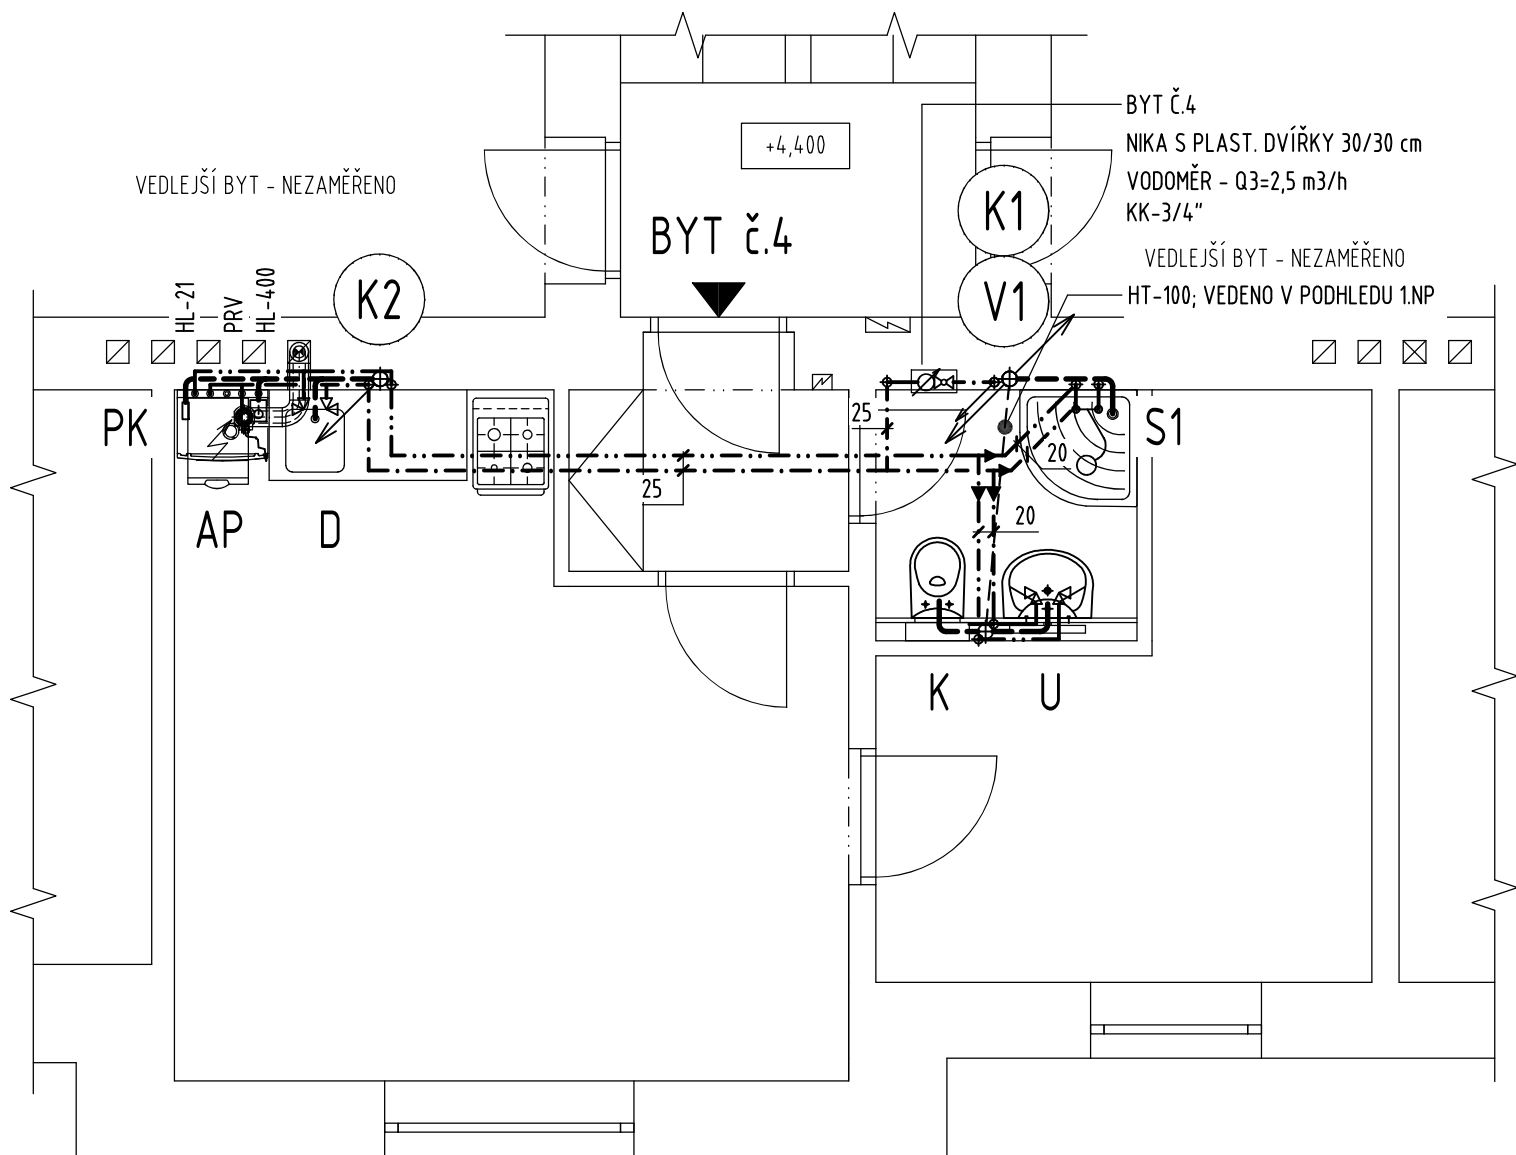

Tabulka místností	
ČÍSLO MÍSTNOSTI	NÁZEV MÍSTNOSTI
-201-	KUCHYŇ
-202-	POKOJ
-203-	ZÁDVEŘÍ
-204-	KOUPELNA

UPOZORNĚNÍ:

KONKRÉTNÍ VÝROBKY NAVRŽENÉ V TÉTO PROJEKTOVÉ DOKUMENTACI JSOU UVEDENY JEN JAKO PŘÍKLAD MOŽNÉHO ŘEŠENÍ A MOHOU BÝT NAHRAZENY JINÝMI VÝROBKY, AVŠAK SE SHODNÝMI NEBO LEPŠÍMI TECHNICKÝMI PARAMETRY.

Zodp. projektant Vladimír Schertler <i>Schertl</i>	Vypracoval Vladimír Schertler <i>Schertl</i>	Kreslil Vladimír Schertler <i>Schertl</i>	FRYS STAVEBNÍ PROJEKCE	
Kraj: Olomoucký	Městský úřad: Šumperk			
Investor: Město Šumperk, nám. Míru 1, 787 01 Šumperk			Formát	2xA4
Stavba: Rekonstrukce bytů Balbínova 17, Šumperk BYT č.4 ve 2. NP			Měřítko	1:50
			Datum	08/2021
			Účel	DPS
Část: D.1.4.e Technika prostředí staveb ZDRAVOTNÉ TECHNICKÉ INSTALACE			Číslo zakázky	21/50b
Název výkresu: PŮDORYS 2. NP			Číslo výkresu:	Číslo paré:
			Z 02	