



PŪDORYS 3.NP:

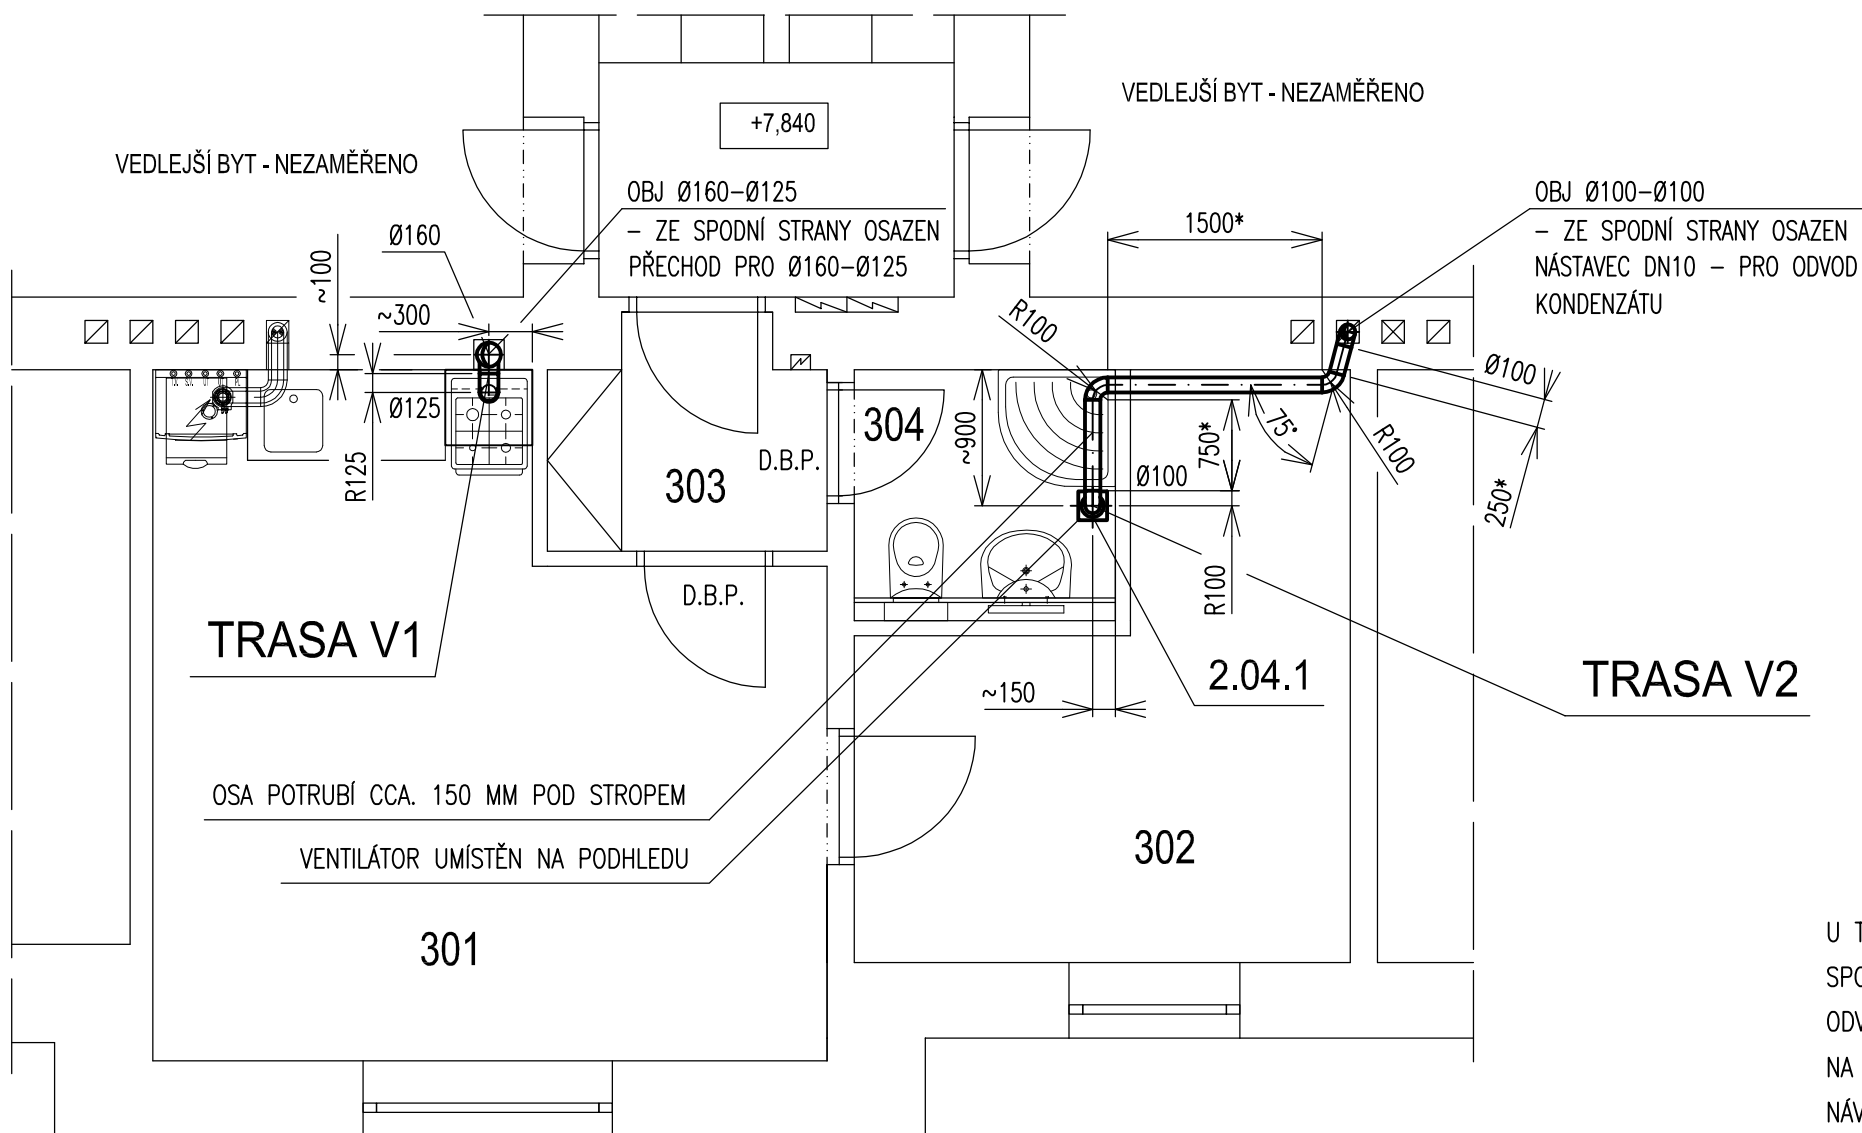

1.17.1 TRASA V1 - ŘEZ:

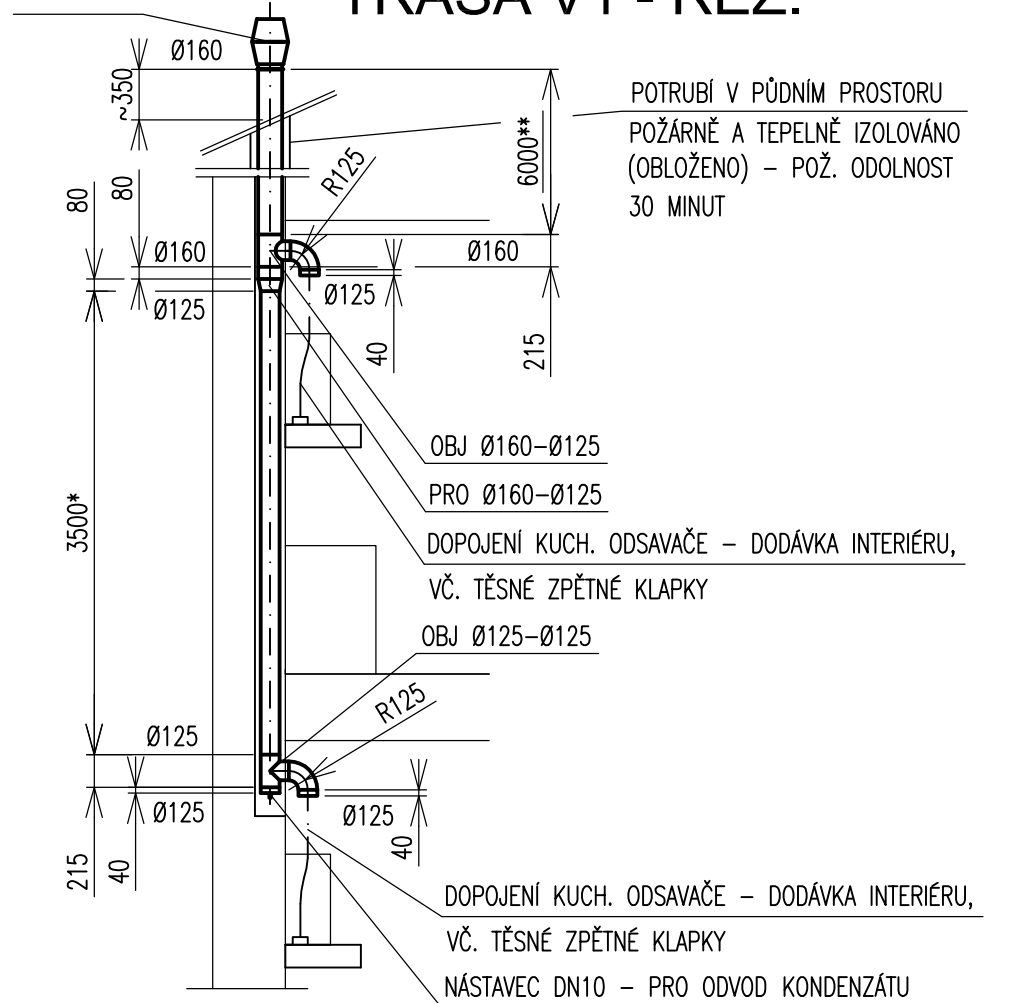

U TRASY V2 POTRUBÍ V KOMÍNĚ OSAZENO JEDNOSTRANNOU ODOBOČKOU OBJ Ø100-Ø100,
SPODNÍ STRANA ZASLEPENA A OPATŘENA NÁSTAVCEM DN10 PRO UCHYCENÍ TLAKOVÉ HADICE DN10
ODVODU KONDENZÁTU – TLAKOVÁ HADICE DN10 SVEDENA KOMÍNEM DO SUTERÉNU, KDE NÁPOJENA
NA KANALIZACI

NAVAZNÉ POTRUBÍ OD ODOBOČKY Ø100 V KOMÍNĚ VYVEDENO AŽ NAD STŘECHU, KDE BUDE NAD STÁVAJÍCÍ KOMÍNEM UKONČENO STŘÍŠKOU – DODÁVKA VZDUCHOTECHNIKY

DOPOJENÍ KUCH. ODSAVAČE TRASY V1 – DODÁVKA INTERIÉRU, VČ. TĚSNÉ ZPĚTNÉ KLAPKY

D.B.P. – DVEŘE BEZ PRAHU

POTRUBÍ SK. I, POZINK.

** – POTRUBÍ ZHOTOVENO NA MONTÁŽI

* – POTRUBÍ S PŘÍDAVKEM, VOLNÁ PŘÍRUBA

Tabulka místností	
ČÍSLO MÍSTNOSTI	NÁZEV MÍSTNOSTI
–301–	KUCHYŇ
–302–	POKoj
–303–	ZÁDVEŘÍ
–304–	KOUPELNA

PROJEKTANT	VED. PROFESE	VED. ZAKÁZKY	MĚŘITKO	POČ. A4	2	SVAZEK
Ing. PEŇÁZ	Ing. PEŇÁZ	Ing. KOTSCH	1:50	DATUM	09/2021	
			STUPEŇ DPS			
ODBĚRATEL	Město Šumperk, nám. Míru 1, 787 01 Šumperk		 supring spol. s r. o. 787 01 Šumperk, Jesenícká 65 tel. +420 583 280704 fax +420 583 214906 e-mail: supring@supring.cz			
STAVBA	Rekonstrukce bytů Balbínova 17, Šumperk BYT č. 7 ve 3.NP		<input checked="" type="checkbox"/> projektování <input checked="" type="checkbox"/> investorská činnost <input checked="" type="checkbox"/> inženýrská činnost <input checked="" type="checkbox"/> poradenská činnost			
ČÁST	D.1.4.c ZAŘÍZENÍ VZDUCHOTECHNIKY		ZAKÁZKOVÉ ČÍSLO		ČÍSLO VÝKRESU	
			21 - 039		VZ 01	
OBSAH VÝKRESU			ARCHIVNÍ ČÍSLO			
PŮDORYS BYTU Č.7 VE 3.NP			SG - 3 - 2926			