


Tabulka místností	
ČÍSLO MÍSTNOSTI	NÁZEV MÍSTNOSTI
-301-	KUCHYŇ
-302-	POKOJ
-303-	ZÁDVEŘÍ
-304-	KOUPELNA

PŮDORYS 3.NP

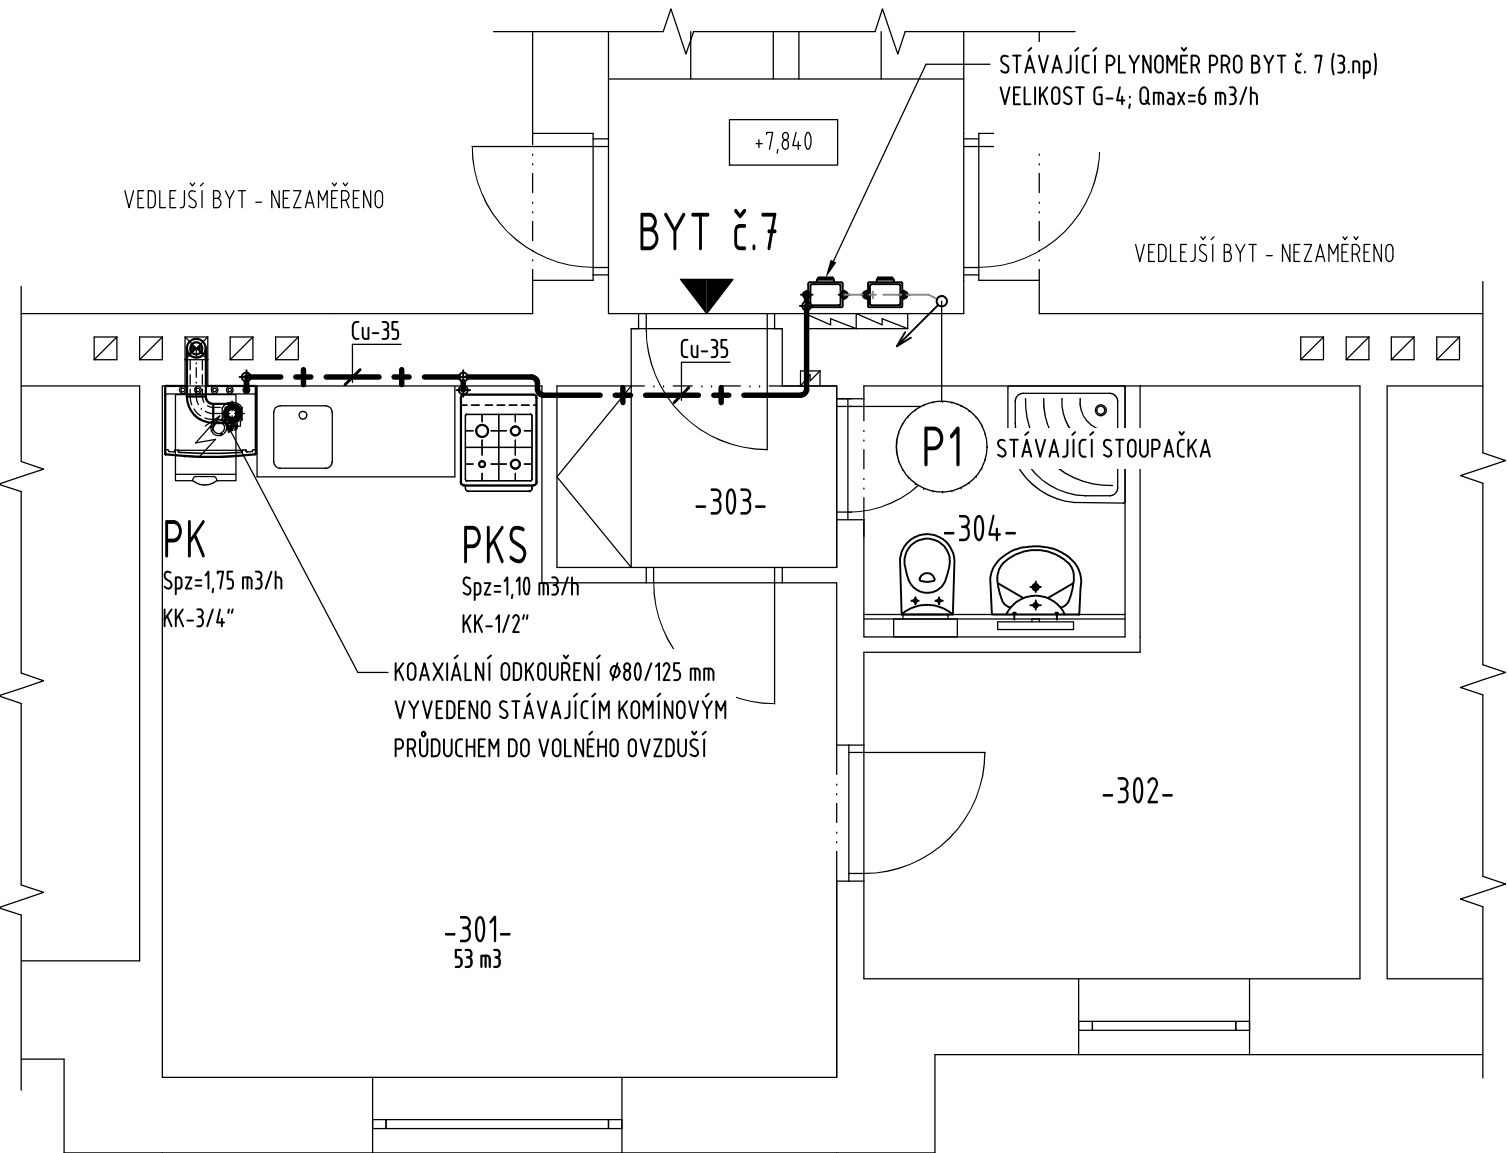

LEGENDA:

- + — + — + —

— + — + — + —

STÁVAJÍCÍ NTL DOMOVNÍ PLYNOVOD


NAVRŽENÝ NTL DOMOVNÍ PLYNOVOD
- PK

PKS

KK
- PLYNOVÝ KONDENZAČNÍ KOTEL BAXI, TYP NUVOLA DUO-TEC+16 (2,2 ÷ 16 kW), S INTEGROVANÝM ZÁSOBNÍKEM T.V. O OBJEMU 40 LITRŮ; ODKOUŘENÍ KOAXIÁLNÍ-SPALINY/VZDUCH (PROVOZ NEZÁVISLÝ NA VZDUCHU V MÍSTNOSTI)

KOMBINOVANÝ ELEKTRO-PLYNOVÝ SPORÁK

KULOVÝ KOHOUT S ATESTEM NA PLYN

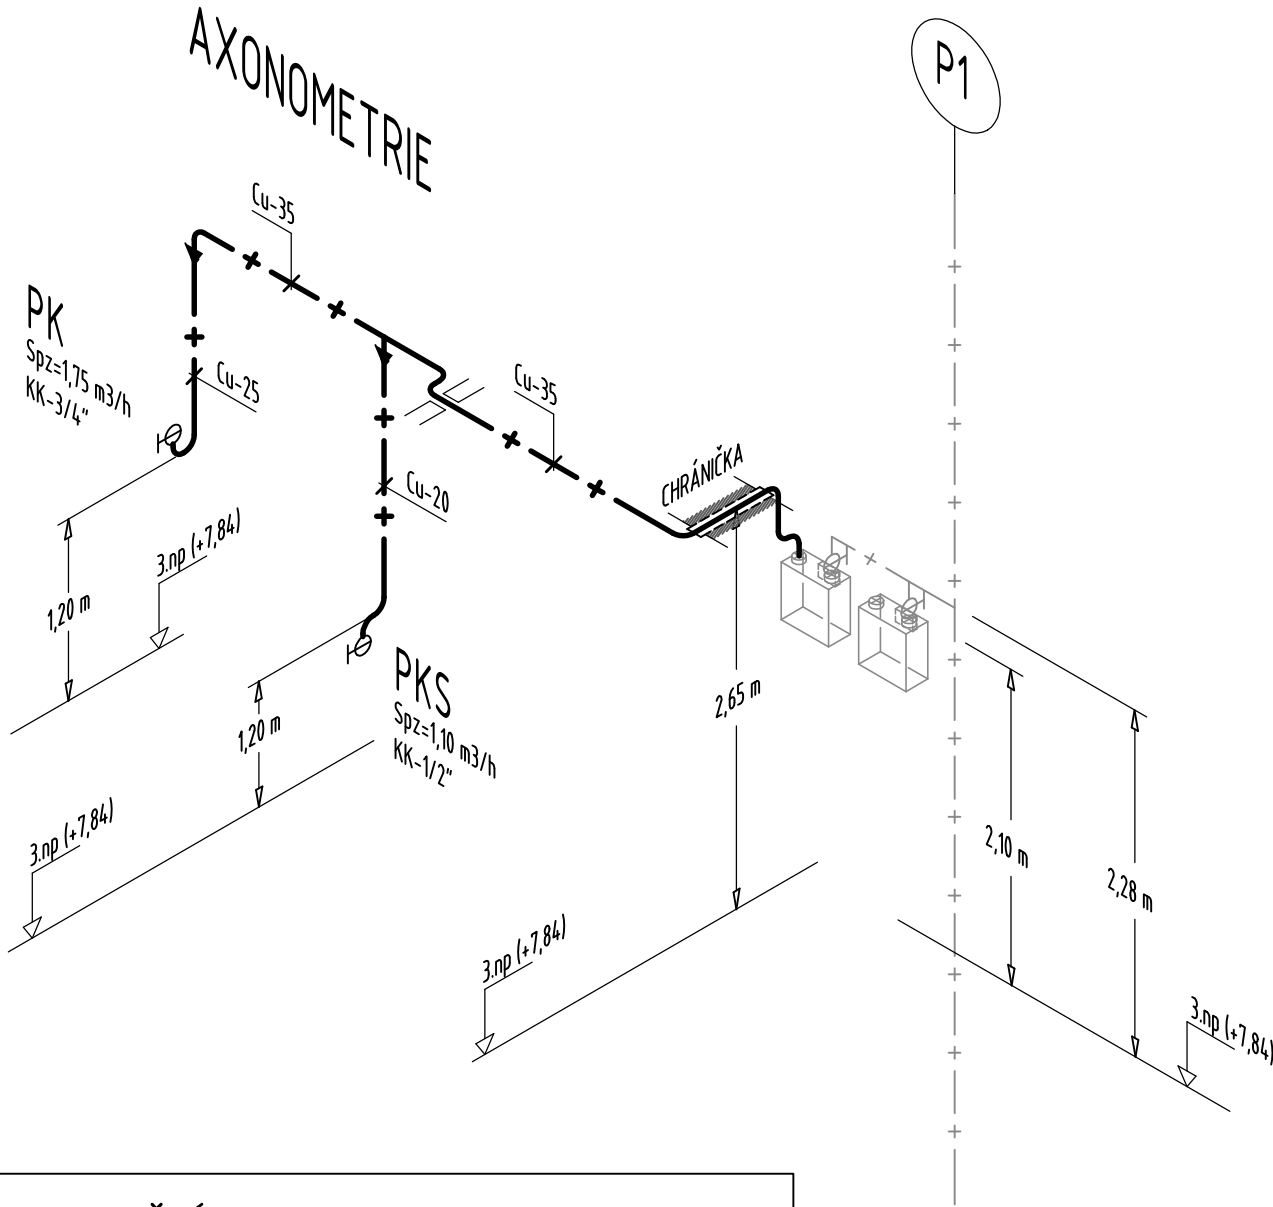

UPOZORNĚNÍ:

KONKRÉTNÍ VÝROBKY NAVRŽENÉ V TÉTO PROJEKTOVÉ DOKUMENTACI JSOU UVEDENY JEN JAKO PŘÍKLAD MOŽNÉHO ŘEŠENÍ A MOHOU BÝT NAHRAZENY JINÝMI VÝROBKY, AVŠAK SE SHODNÝMI NEBO LEPŠÍMI TECHNICKÝMI PARAMETRY.

Zodp. projektant		Vypracoval		Kreslil		<div>FRYS</div> <div>STAVEBNÍ PROJEKCE</div>			
Vladimír Schertler		Vladimír Schertler		Vladimír Schertler					
<i>Schertl</i>		<i>Schertl</i>		<i>Schertl</i>					
Kraj:	Olomoucký		Městský úřad:		Šumperk		Formát	3xA4	
Investor: Město Šumperk, nám. Míru 1, 787 01 Šumperk								Měřítko	1:50
Stavba: Rekonstrukce bytů Balbínova 17, Šumperk BYT č.7 ve 3. NP								Datum	08/2021
								Účel	DPS
								Číslo zakázky	21/50c
Část: D.1.4.f Technika prostředí staveb PLYNOVÁ ODBĚRNÁ ZAŘÍZENÍ								Číslo výkresu:	Číslo paré:
								Název výkresu: PŮDORYS, AXONOMETRIE	
								P 01	