
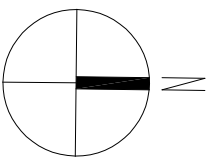


č.	X [m]	Y [m]
1	564595.806	1076644.517
2	564608.727	1076650.418
3	564624.841	1076659.209
4	564635.669	1076666.051
5	564637.340	1076667.264
6	564641.387	1076670.200
7	564651.989	1076677.891
8	564654.822	1076679.947
9	564656.675	1076681.291
10	564664.168	1076686.229
11	564664.501	1076686.428
12	564667.507	1076688.221
13	564680.992	1076696.265
14	564681.932	1076696.862
15	564682.300	1076697.110

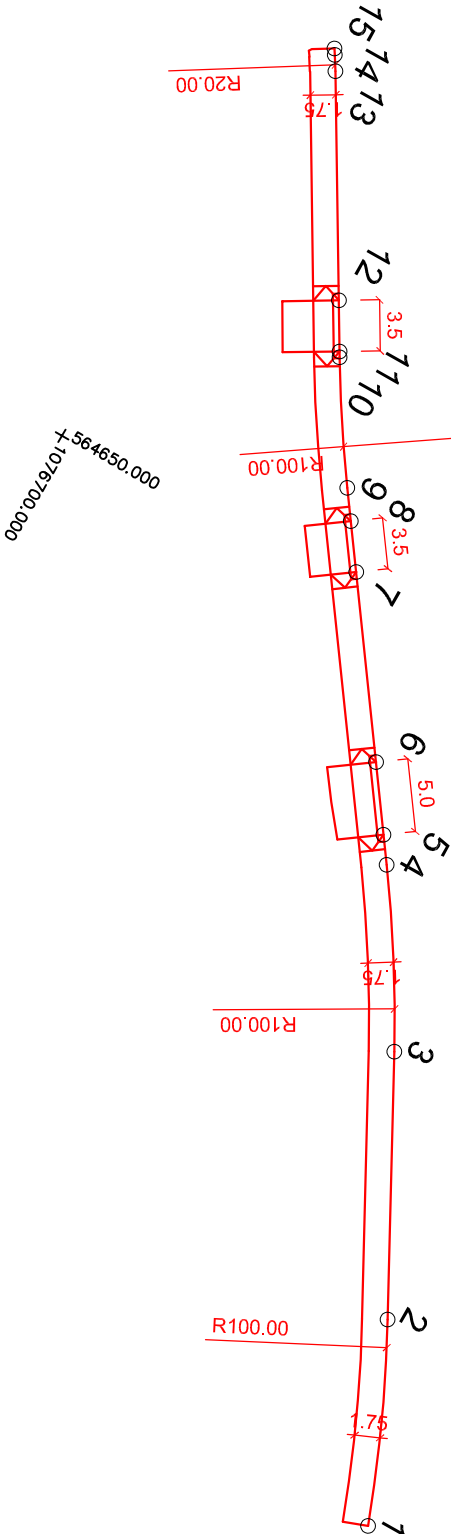

Výškový systém B.p.v.
Souřadnicový systém S.JTSK

ZODP. PROJEKTANT	ING. ZDENĚK VITÁSEK	Ing. Zdeněk Vitásek PROJEKTOVÁ A INŽENÝRSKÁ ČINNOST U Jemisu 2625/1 78701 ŠUMPERK tel: 776 780 588 email: zdenek.vitasek@email.cz IČ: 03938760	
VED. PROJEKTU	ING. ZDENĚK VITÁSEK		
VYPRACOVAL	ING. ZDENĚK VITÁSEK		
KATASTR. ÚZEMÍ	HORNÍ TEMENICE		
OBJEDNAVATEL	Město Šumperk, nám. Míru 1, 787 01 Šumperk		
NÁZEV PROJEKTU:		STUPEŇ PD	DSP
Rekonstrukce stávajícího chodníku na ulici Hrabenovská, Šumperk		DATUM	08/2021
		MĚŘÍTKO	1:500
		FORMÁT	A4
		ČÍSLO ZAKÁZKY	0358-21/1
PŘÍLOHA		ČÍSLO PŘÍLOHY	D.1.1.2h
Souřadnice hlavních bodů			