


POVRCH KATASTR	0.00
	Betonová dlažba
	Horní Temenice
	0.00


SKLONOVÉ POMĚRY  
MĚŘITKA X / Y 1:500 / 1:100  
LEGENDA TYPŮ ČAR  
TERÉN  
NIVELETA

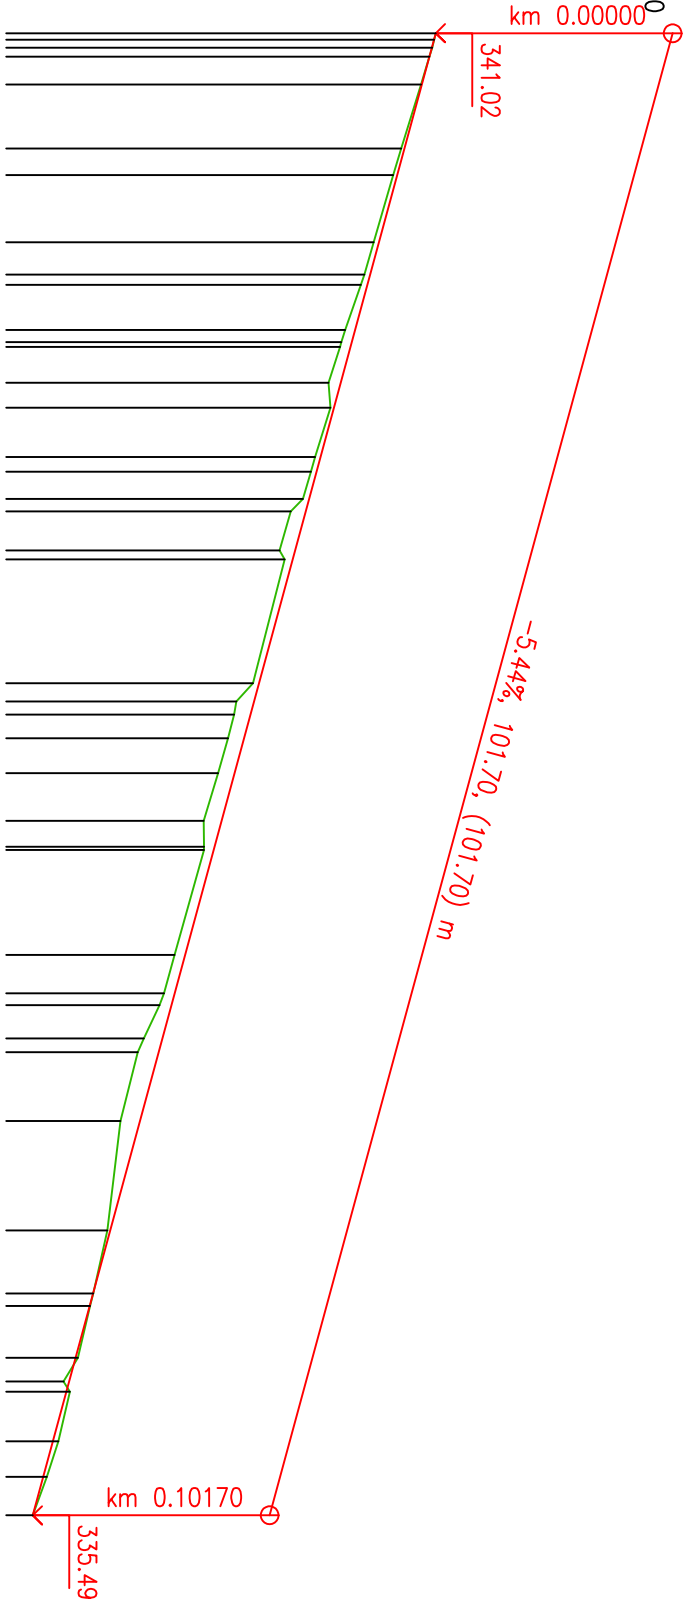

ZMĚNY PŘÍČNÉHO SKLONU			
KÓTY UPRAV. TERÉNU			
KÓTY VRCHOL. POLYGONU			
KÓTY NIVELETY			
KÓTY TERÉNU			
SROVNÁVACÍ ROVINA: 321			
STANIČENÍ			
	0		
	0.00	341.02	341.02
	0.44	341.00	341.00
	1.00	340.97	340.97
	1.61	340.93	340.93
	3.51	340.82	340.83
	7.91	340.55	340.59
	9.72	340.44	340.49
	14.35	340.17	340.24
	16.57	340.04	340.12
	17.27	339.99	340.08
	20.36	339.78	339.91
	21.20	339.73	339.87
	21.52	339.70	339.85
	23.99	339.55	339.72
	25.69	339.58	339.62
	29.09	339.36	339.44
	30.09	339.31	339.38
	31.96	339.20	339.28
	32.82	339.03	339.24
	35.49	338.88	339.09
	36.10	338.95	339.06
	44.60	338.51	338.60
	45.86	338.28	338.53
	46.75	338.25	338.48
	48.37	338.17	338.39
	50.78	338.03	338.26
	54.05	337.83	338.08
	55.83	337.84	337.99
	56.04	337.84	337.97
	63.24	337.43	337.58
	65.89	337.29	337.44
	66.71	337.23	337.39
	68.99	337.02	337.27
	69.93	336.93	337.22
	74.65	336.69	336.96
	82.16	336.51	336.55
	86.48	336.32	336.32
	87.34	336.28	336.27
	90.89	336.11	336.08
	92.52	335.91	335.99
	93.22	336.00	335.95
	96.62	335.84	335.77
	99.06	335.69	335.63
	101.70	335.49	335.49

VZDÁLENOST PŘÍČNÝCH ŘEZŮ  
KONSTRUKCE KOMUNIKACE

SMĚROVÉ POMĚRY

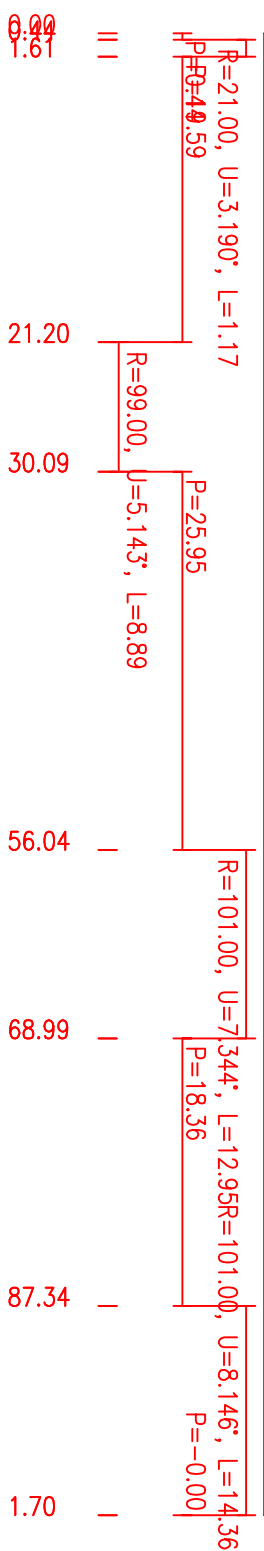

ZODP. PROJEKTANT	ING. ZDENĚK VITÁSEK	Ing. Zdeněk Vitásek PROJEKTOVÁ A INŽENÝRSKÁ ČINNOST U tenisů 2625/1 78701 ŠUMPERK tel: 776 780 588 email: zdenek.vitassek@emol.cz
	VED. PROJEKTU	
	VYPRACOVAL	
	KATASTR. ÚZEMÍ	
OBJEDNAVATEL		Město Šumperk, nám. Míru 1, 787 01 Šumperk
NÁZEV PROJEKTU:		STUPEŇ PD
Rekonstrukce stávajícího chodníku na ulici Hrabenovská, Šumperk		DATUM
		MĚŘITKO
		FORMÁT
PŘÍLOHA		ČÍSLO ZAKÁZKY
Podélný profil		0358-21/1
		ČÍSLO PŘÍLOHY
		D.1.1.2b