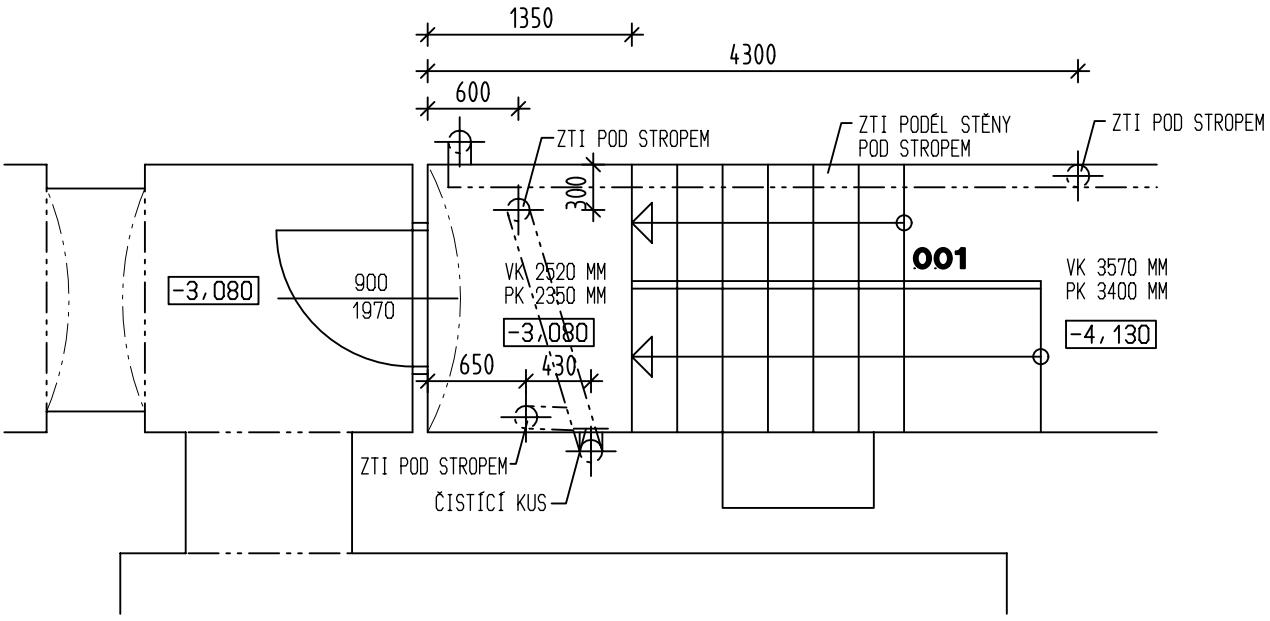

LEGENDA MÍSTNOSTÍ

Č.M.	NÁZEV MÍSTNOSTI	M²	PODLAHA
001	CHODBA		KERAMICKÁ DLAŽBA

LEGENDA HMOT

STÁVAJÍCÍ KONSTRUKCE

0,000 = STÁVAJÍCÍ PODLAHA I.NP

PROJEKTANT	ING.MILAN ŠPERLICH		
MÍSTO	MěÚ ŠUMPERK, RADNICE, NÁM.MÍRU 1, ŠUMPERK		
INVESTOR	MĚSTO ŠUMPERK, NÁM.MÍRU 1, 787 01 ŠUMPERK		
ČÁST PROJEKTU	D.1.1 ARCHITEKTONICKO - STAVEBNÍ ŘEŠENÍ	STUPEŇ	TECHNICKÁ POMOC
NÁZEV PROJEKTU	STAVEBNÍ ÚPRAVY HYGIENICKÝCH ZAŘÍZENÍ A KUCHYNĚK V 1.NP - 3.NP V BUDOVĚ RADNICE, NÁM.MÍRU 1, ŠUMPERK	DATUM 05/2020	Č.ZAK. 11/2020
NÁZEV VÝKRESU	PŮDORYS 1.PP - ČÁST - STÁVAJÍCÍ STAV	MĚŘÍTKO 1:50	Č.VÝKRESU D.1.1001