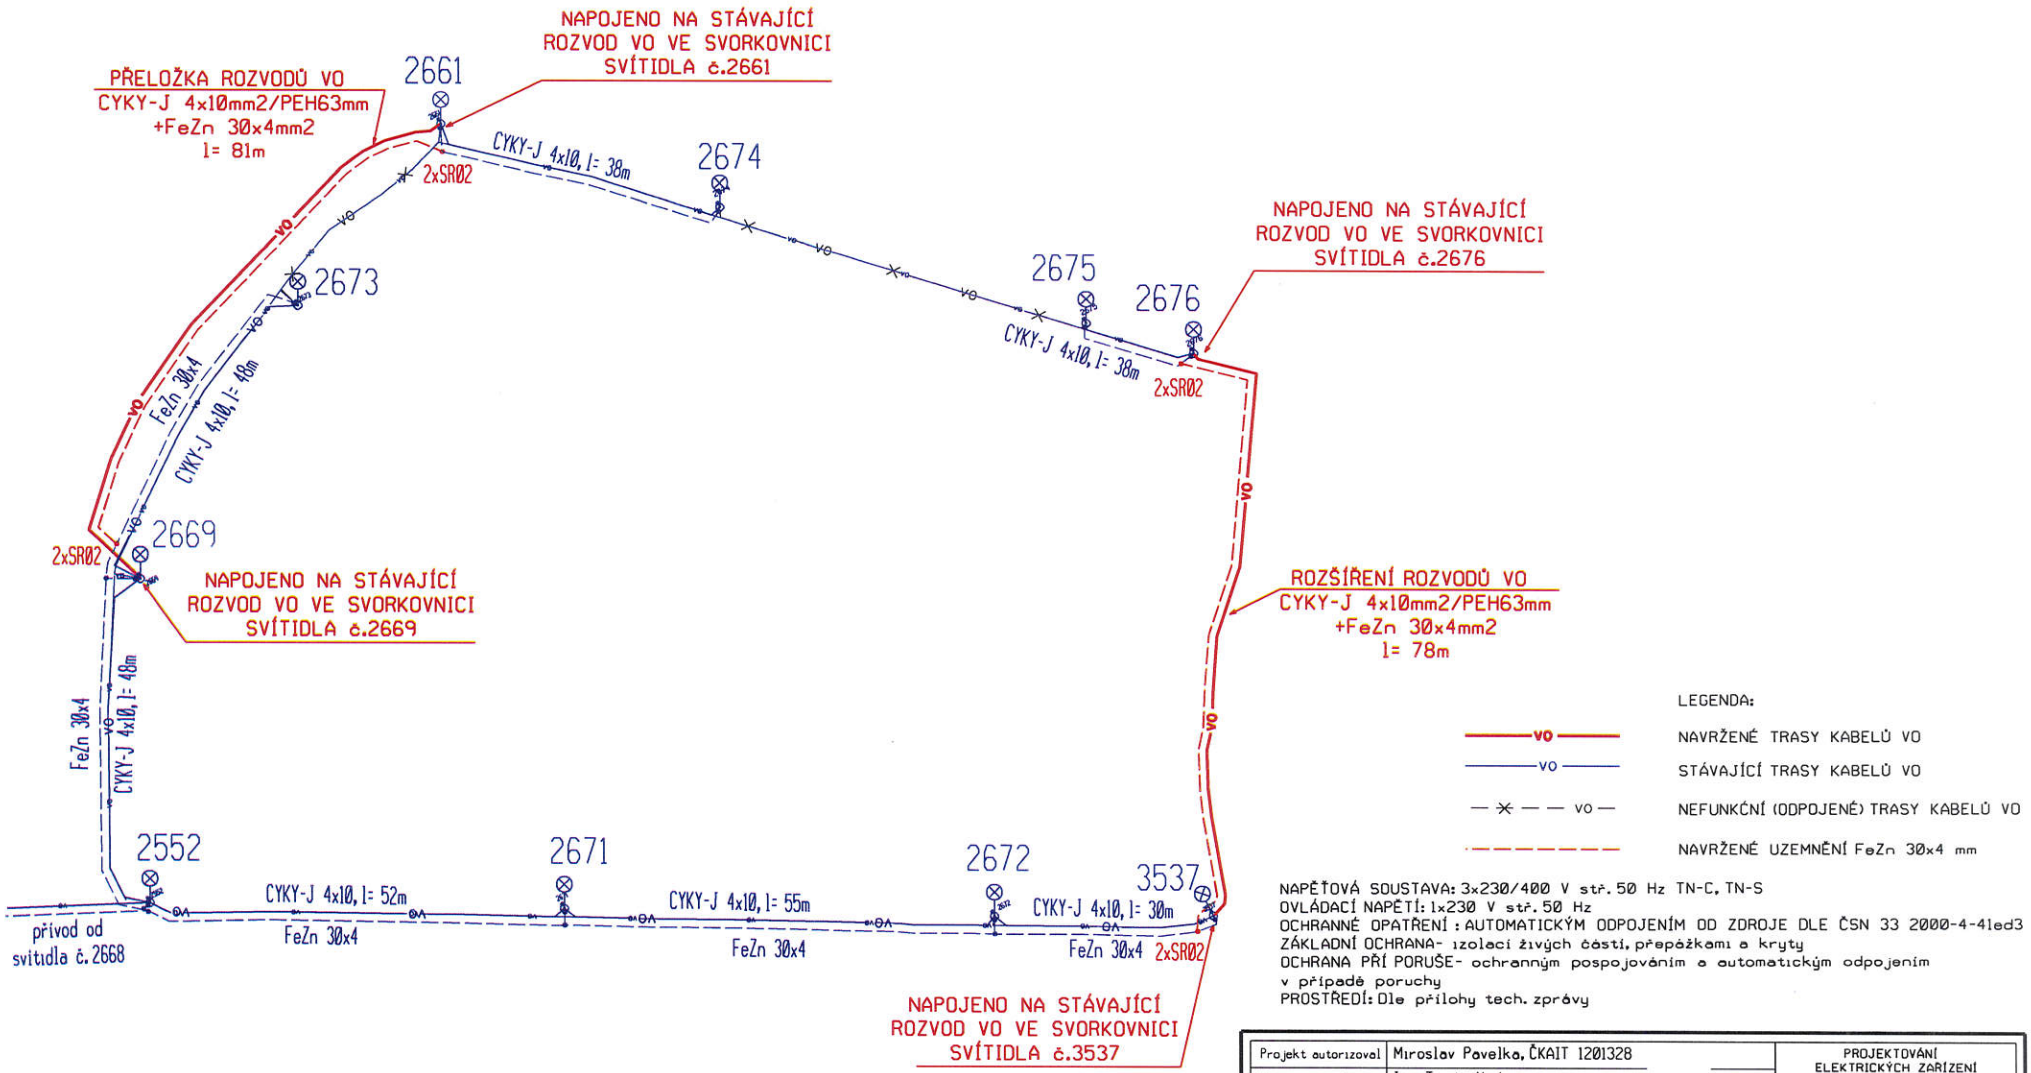

LEGENDA:

- VO — NAVRŽENÉ TRASY KABELŮ VO
- VO — STÁVAJÍCÍ TRASY KABELŮ VO
- — ✕ — — VO — NEFUNKČNÍ (ODPOJENÉ) TRASY KABELŮ VO
- - - - - - NAVRŽENÉ UZEMNĚNÍ FeZn 30x4 mm

NAPĚŤOVÁ SOUSTAVA: 3x230/400 V stř. 50 Hz TN-C, TN-S
OVLÁDACÍ NAPĚTÍ: 1x230 V stř. 50 Hz
OCHRANNÉ OPATŘENÍ : AUTOMATICKÝM ODPOJENÍM OD ZDROJE DLE ČSN 33 2000-4-41ed3
ZÁKLADNÍ OCHRANA- izolací živých částí, přepážkami a kryty
OCHRANA PŘÍ PORUŠE- ochranným pospojováním a automatickým odpojením v případě poruchy
PROSTŘEDÍ: Dle přílohy tech. zprávy

Projekt autorizoval	Miroslav Pavelka, ČKAIT 1201328	PROJEKTOVÁNÍ ELEKTRICKÝCH ZAŘÍZENÍ Ing. Tomáš Nedoma Rovensko 217 789 01 Zábřeh mob. 605532931 e-mail: tnedoma@quick.cz	
Projektant elektro	Ing. Tomáš Nedoma		
Vypracoval	Ing. Tomáš Nedoma		
Investor:	MĚSTO ŠUMPERK, Nám. Míru 1, 787 93 Šumperk, IČ: 00303461		
Kraj: Olomoucký	Kat. území: Šumperk	Formát	2A4
Název akce PŘELOŽKA A ROZŠÍŘENÍ ROZVODŮ VO UL. VIKÝŘOVICKÁ V ŠUMPERKU		Měřítko	
		Datum	XI/2022
		Stupeň	PDPS
		Zak.číslo	
Část SCHÉMA ZAPOJENÍ		Číslo výkresu D - 1	Číslo paré