
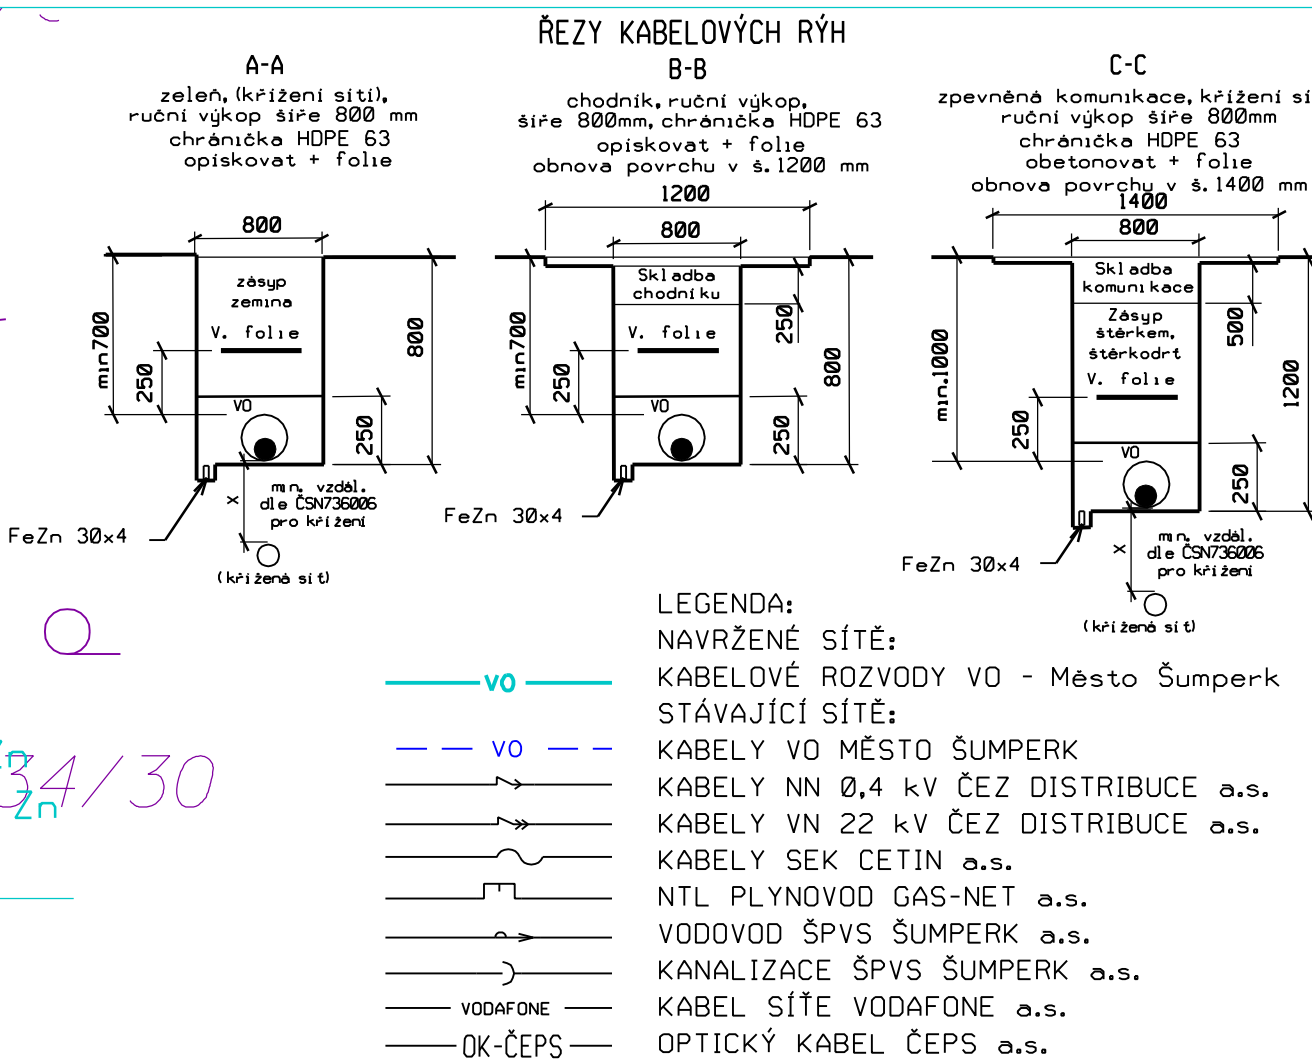


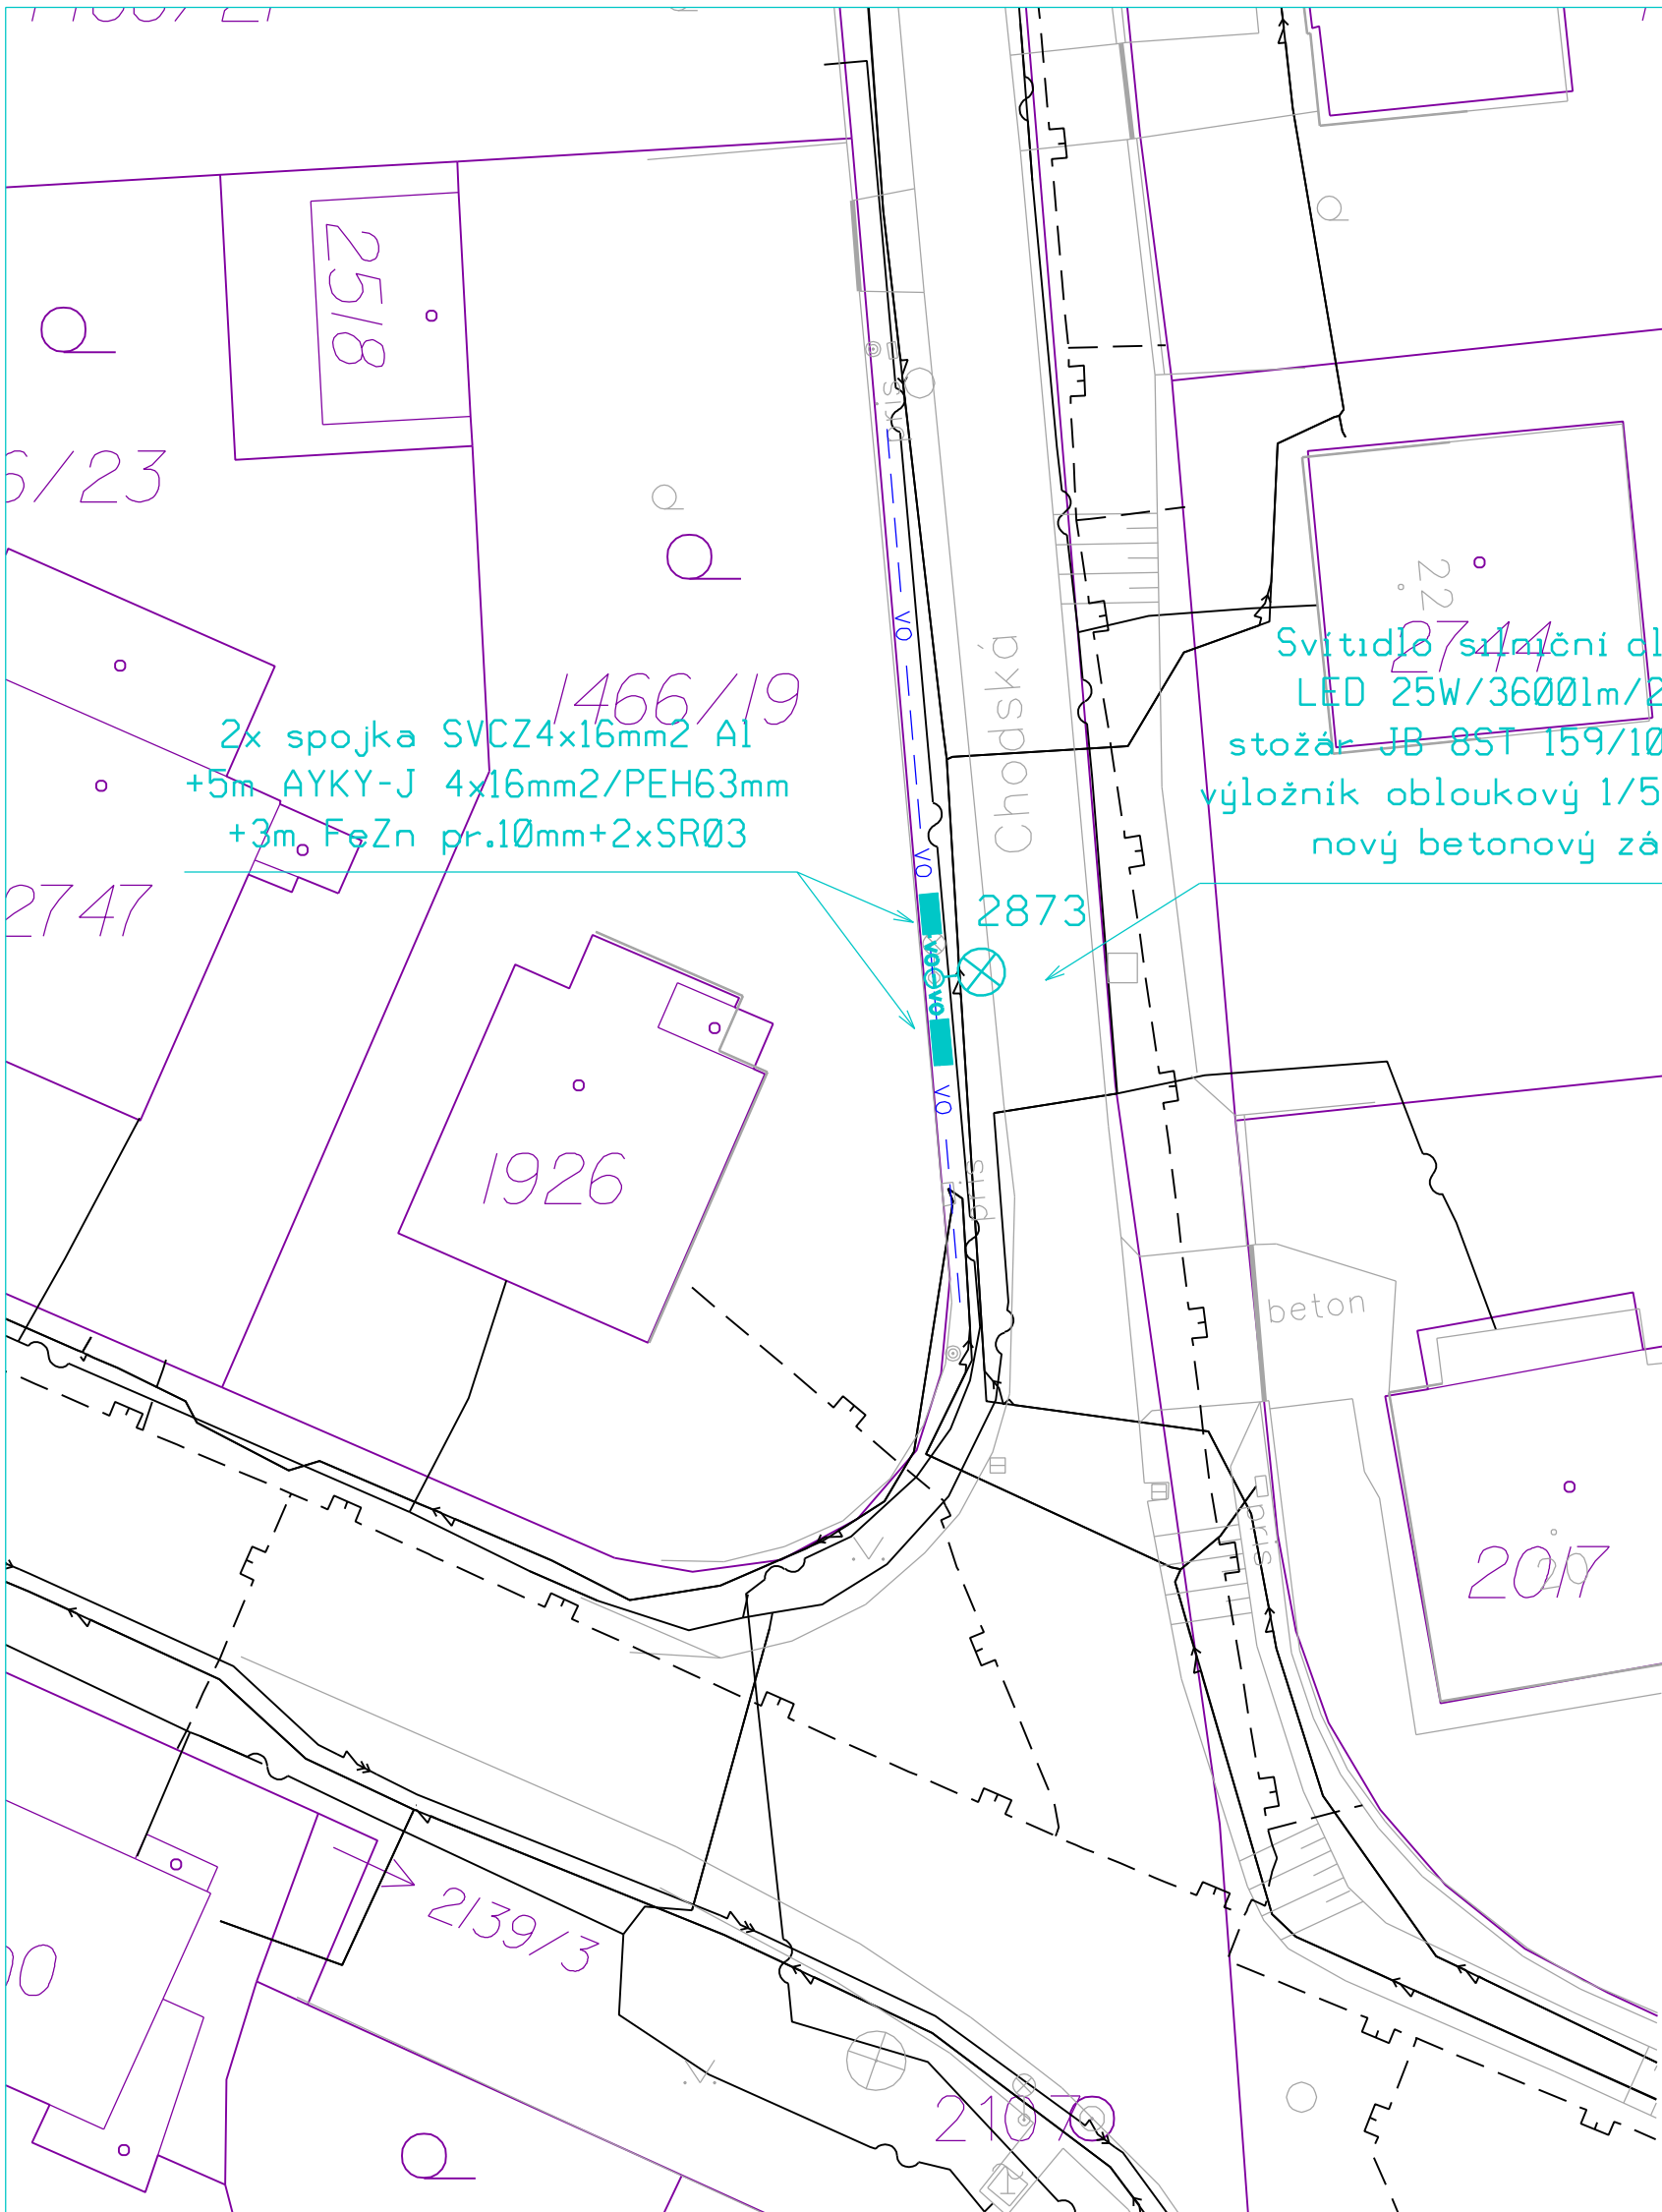

ZÁKRES STÁVAJÍCÍCH INŽENÝRSKÝCH SÍTÍ JE POUZE ORIENTAČNÍ. PŘED ZAHÁJENÍM VÝKOPOVÝCH PRACÍ JE NUTNO NECHAT VYTÝČIT VŠECHNY STÁVAJÍCÍ INŽENÝRSKÉ SÍTĚ. VŠECHNY NOVĚ NAVRŽENÉ SÍTĚ BUDOU ULOŽENY DLE ČSN736005 "PROSTOROVÉ USPOŘÁDÁNÍ SÍTÍ TECHNICKÉHO VYBAVENÍ" A ČSN 33 2000-5-52 ČÁST 5: VÝBĚR A STAVBA ELEKTRICKÝCH ZAŘÍZENÍ - KAPITOLA 52: VÝBĚR SOUSTAV A STAVBA VEDENÍ.

NAPĚŤOVÁ SOUSTAVA: 3x230/400 V stř. 50 Hz TN-C, TN-S

OVLÁDACÍ NAPĚTÍ: 1x230 V stř. 50 Hz

OCHRANNÉ OPATŘENÍ : AUTOMATICKÝM ODPOJENÍM OD ZDROJE DLE ČSN 33 2000-4-41ed3

ZÁKLADNÍ OCHRANA- izolací živých částí, přepážkami a kryty

OCHRANA PŘÍ PORUŠE- ochranným pospojováním a automatickým odpojením v případě poruchy

PROSTŘEDÍ: Dle přílohy tech. zprávy



Projekt autorizoval	Miroslav Pavelka, ČKAIT 1201328	PROJEKTOVÁNÍ ELEKTRICKÝCH ZAŘÍZENÍ Ing. Tomáš Nedoma Rovensko 217 789 01 Zábřeh mob. 605532931 e-mail: tnedoma@quick.cz	
Projektant elektro	Ing. Tomáš Nedoma	Formát	2A4
Vypracoval	Ing. Tomáš Nedoma	Měřítko	1:250
Investor:	MĚSTO ŠUMPERK, Nám. Míru 1, 787 93 Šumperk, IČ: 00303461	Datum	VII/2023
Kraj: Olomoucký	Kat. území: Šumperk	Stupeň	PDPS
Název akce VÝMĚNA NEVYHOVUJÍCÍCH STOŽÁRŮ VO NA UL. CHODSKÁ, ČSL. ARMÁDY, FOGLAROVA HOROVA, KOCOURKOVA A WOLKEROVA V ŠUMPERKU		Zak. číslo	
Část SITUACE ul. CHODSKÁ VO č. 2873		Číslo výkresu 8	Číslo paré