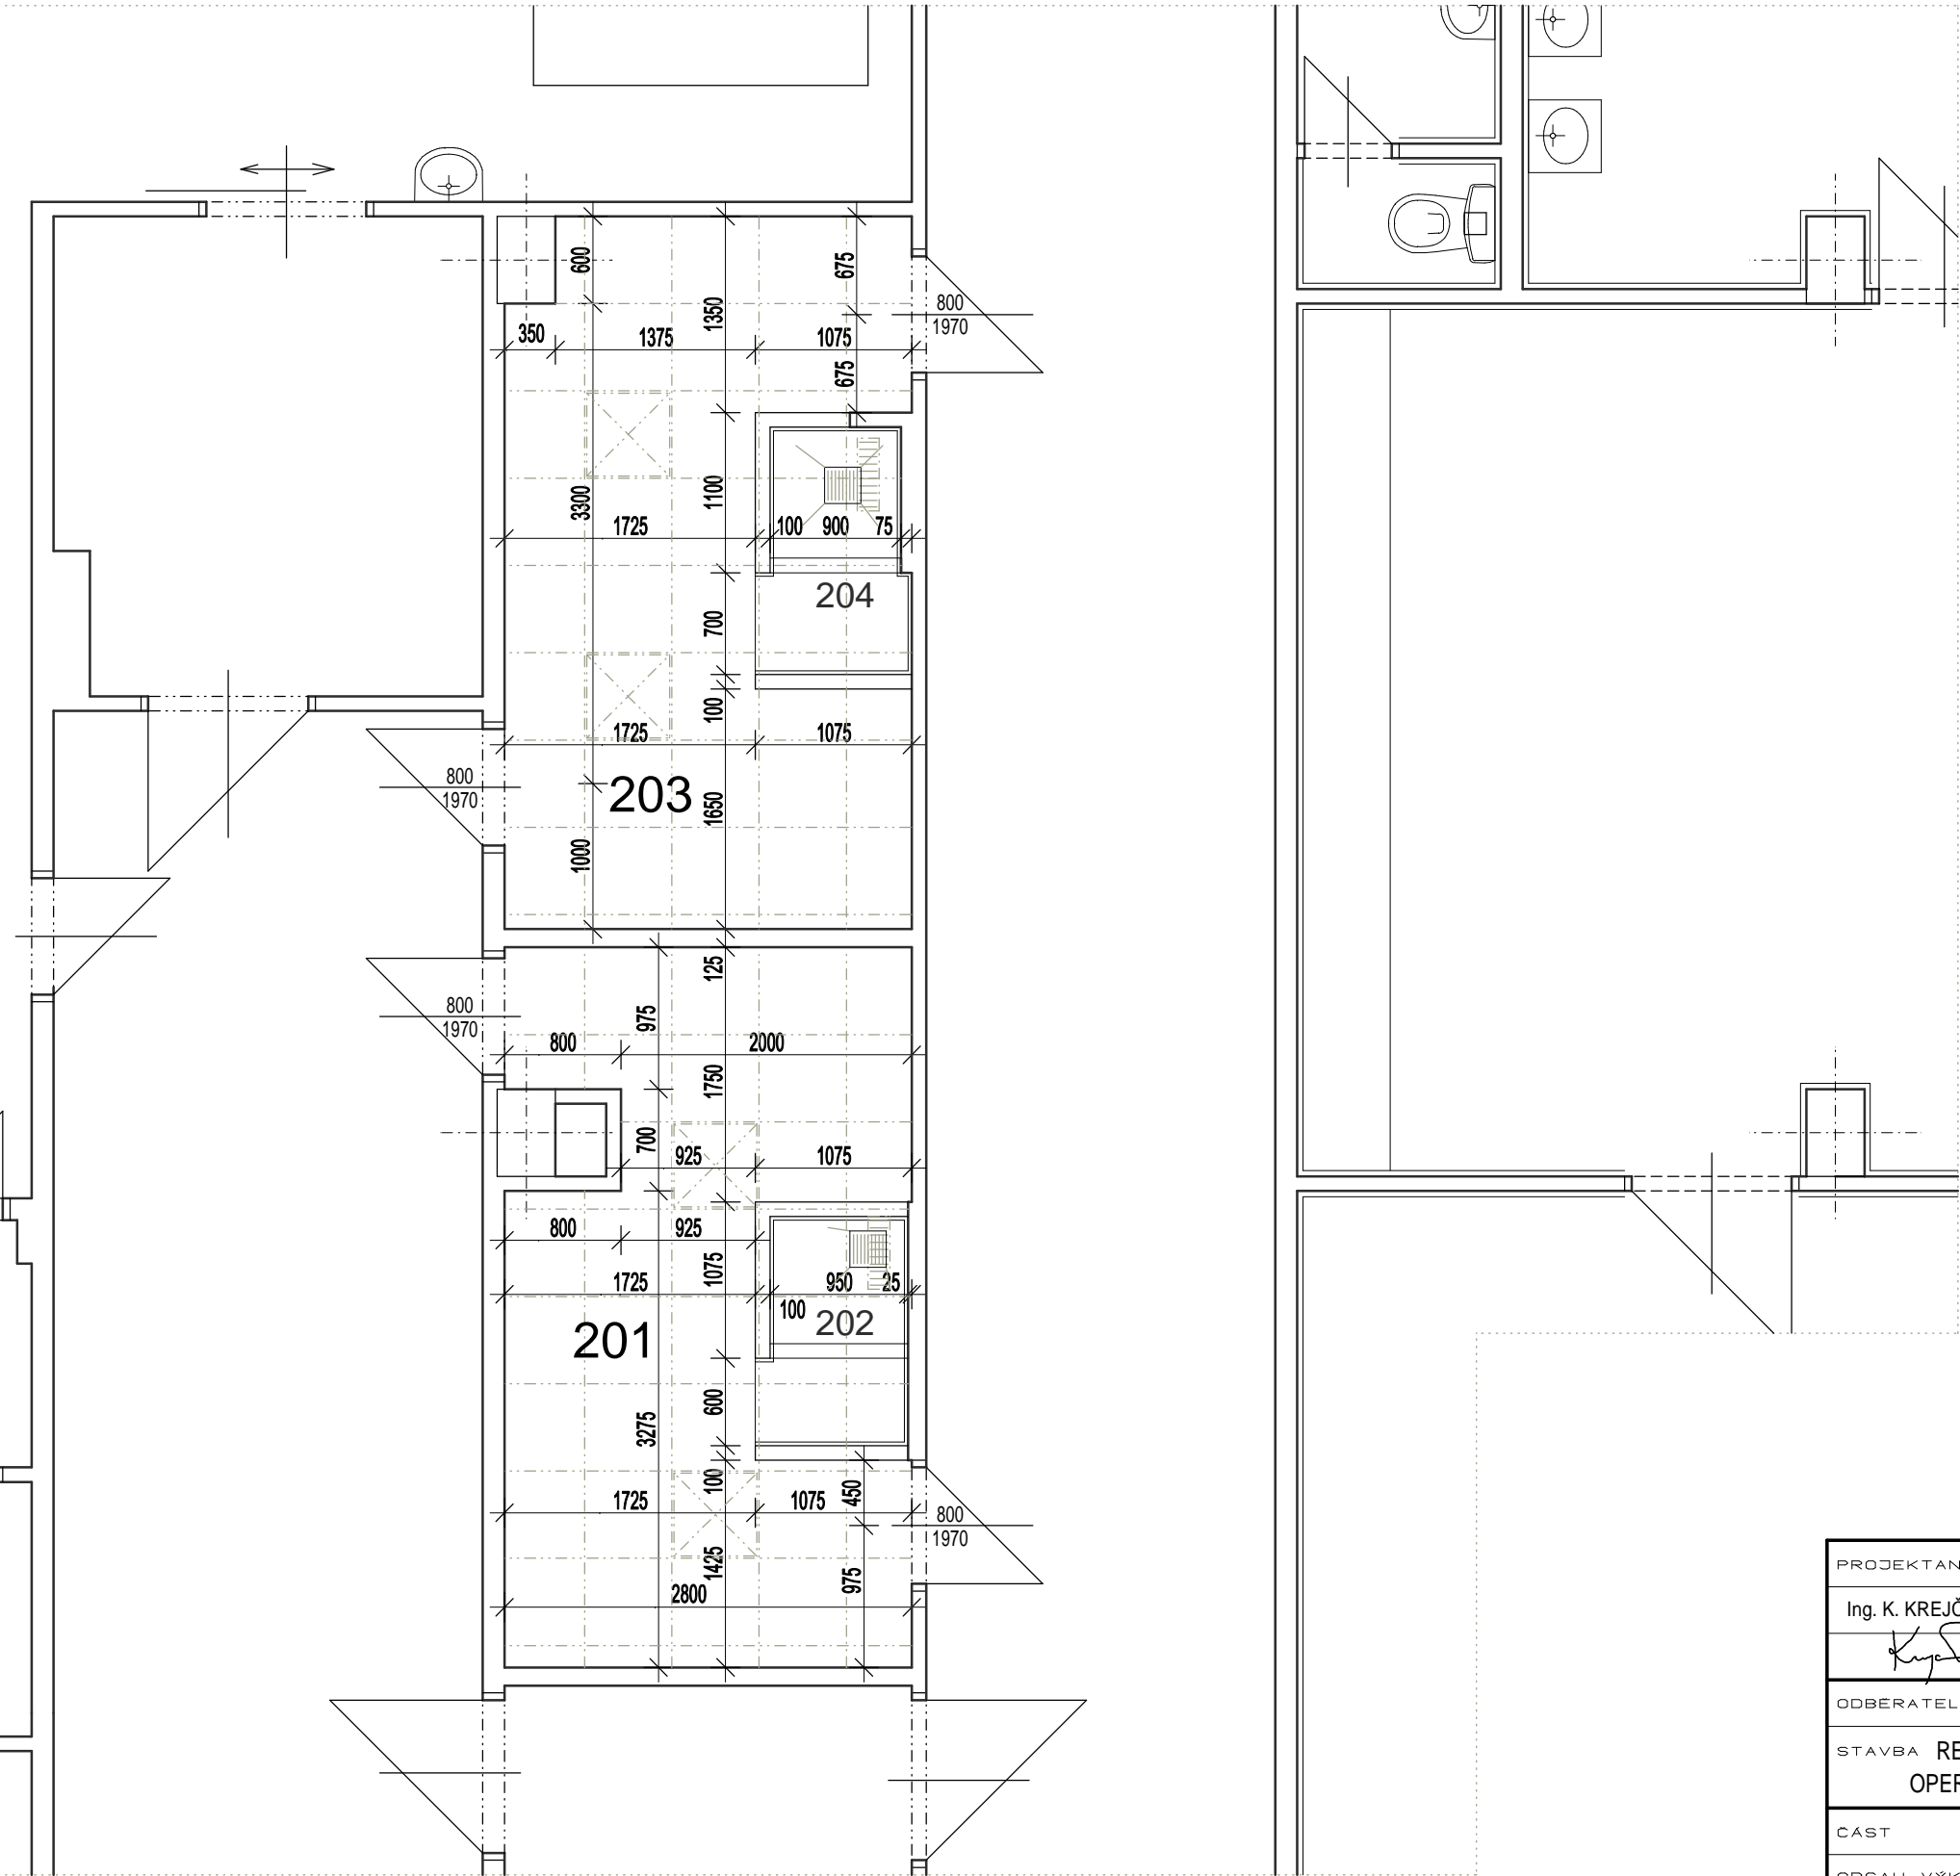
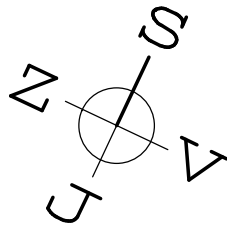


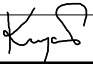

PŮDORYS - STÁVAJÍCÍ STAV



LEGENDA MÍSTNOSTÍ

OZN.	ÚČEL MÍSTNOSTI	PLOCHA	PODLAHA	POZNÁMKA
201	ŠATNA MUŽI	11.65m²	PVC + PVC LIŠTA	NÁTĚR STĚN CAPAROL KAZET. PODHLED,SV.2975
202	SPRCHA MUŽI	1.70m²	KERAMICKÁ DLAŽBA	KERAMICKÝ OBKLAD KAZET. PODHLED,SV.2975
203	ŠATNA ŽENY	11.50m²	PVC + PVC LIŠTA	NÁTĚR STĚN CAPAROL KAZET. PODHLED,SV.2975
204	SPRCHA ŽENY	1.55m2	KERAMICKÁ DLAŽBA	KERAMICKÝ OBKLAD KAZET. PODHLED,SV.2975



PROJEKTANT	VED. PROFESE	VED. ZAKÁZKY	MERITKO	POČ. A4	2	SVAZEK
Ing. K. KREJČÍ	Ing. KOTSCH	Ing. KOTSCH	1:50	DATUM	8/2023	
			STUPEŇ	TECHN. POMOC		
ODBERATEL Nemocnice Šumperk a.s., Nerudova 640/41, 787 01 Šumperk			<div><div><div><div></div><div>projektování</div></div><div><div></div><div>investorská činnost</div></div><div><div></div><div>inženýrská činnost</div></div><div><div></div><div>poradenská činnost</div></div></div><div><div>supring spol. s r.o. 787 01 Šumperk, Jesenícká 65 tel. +420 583 280 704 fax +420 583 214 906 e-mail supring@supring.cz www.supring.cz</div></div></div>			
STAVBA	REKONSTRUKCE ZAMĚŠTNANECKÝCH FILTRŮ OPERAČNÍCH SÁLŮ 1-3 V NEMOCNICI ŠUMPERK a.s.					
CÁST	D.1.1 ARCHTEKTONICKO - STAVEBNÍ ŘEŠENÍ		ZAKÁZKOVÉ ČÍSLO		CÍSLO VÝKRESU	
OBSAH VÝKRESU	PŮDORYS - STÁVAJÍCÍ STAV		23 - 028		SS 01	
			ARCHIVNÍ ČÍSLO			
		SG - 3 – 3384				