



Bohdíkovská 24 výměra 459m²

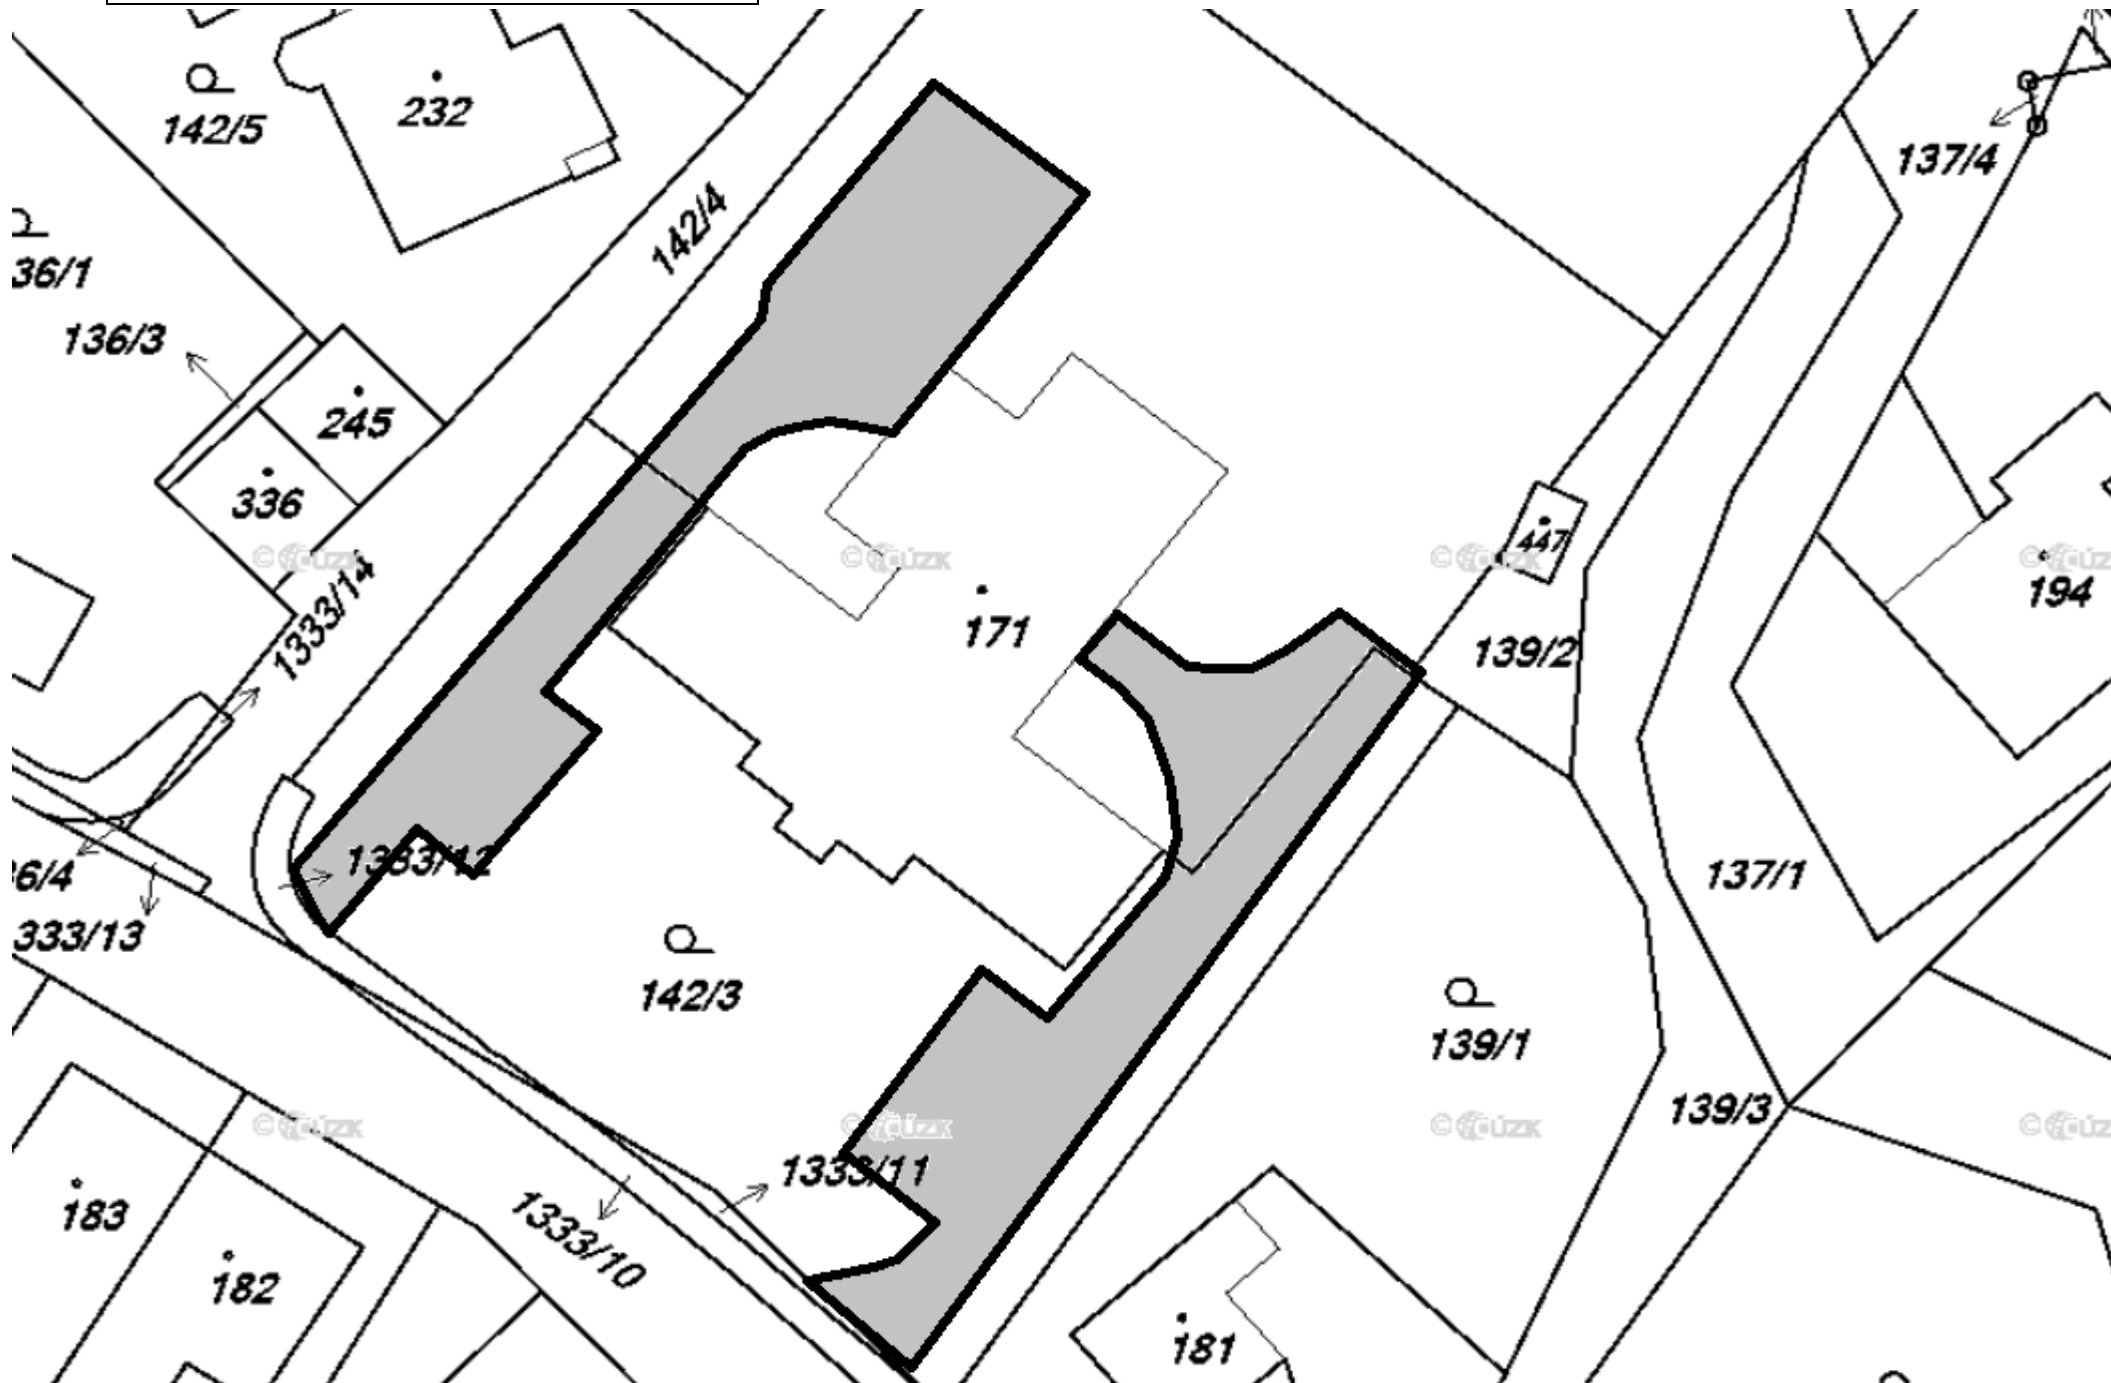

Temenická č. 35 výměra 60 m²

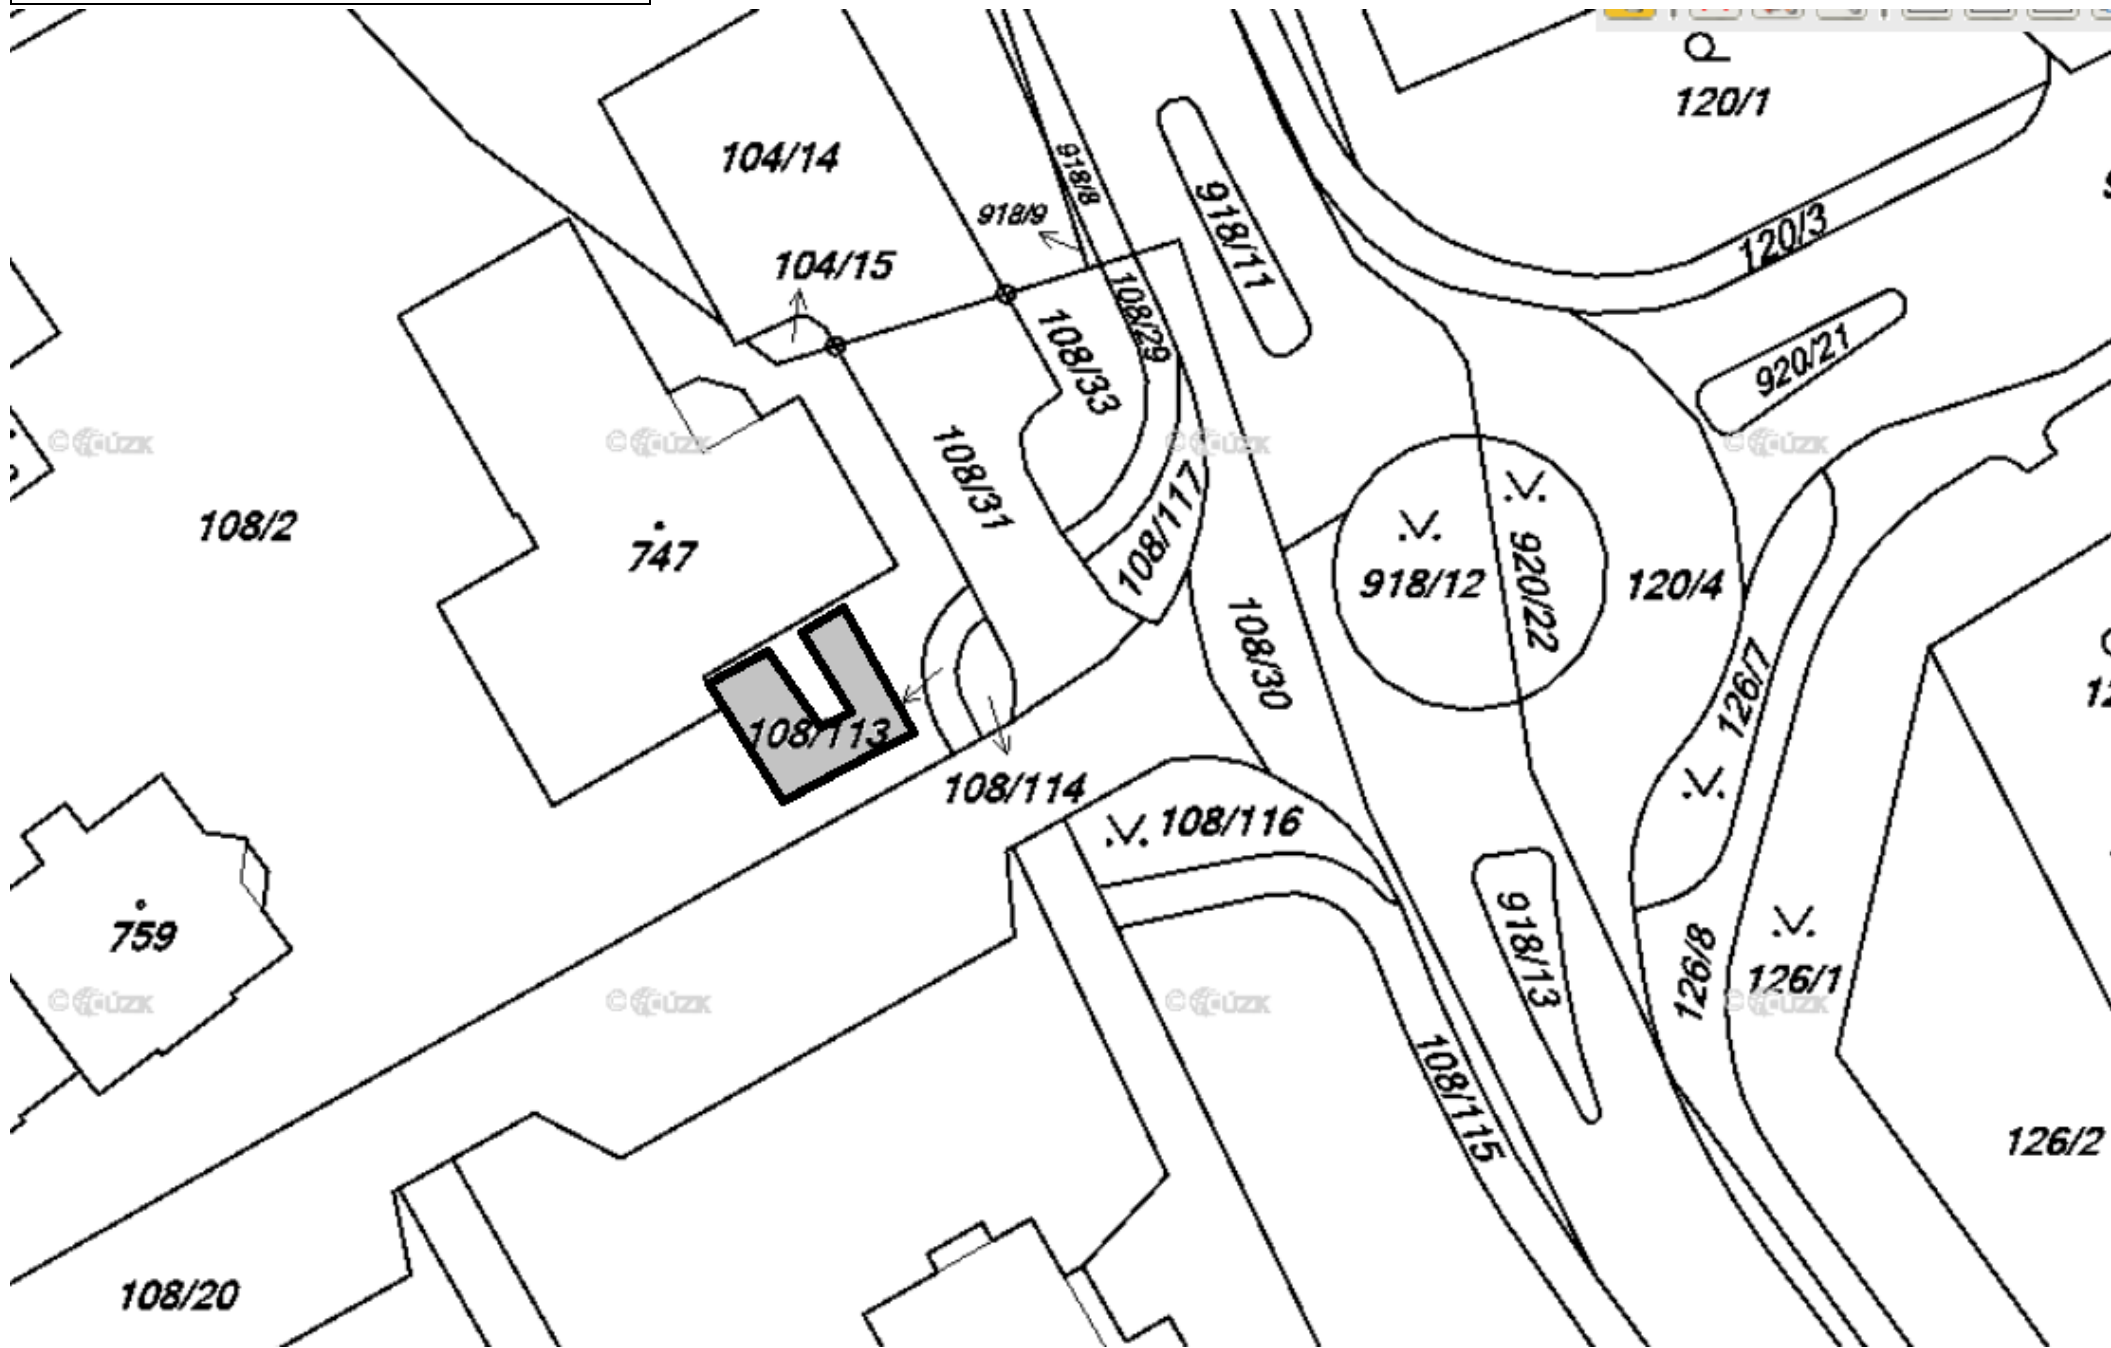


Temenická 104 výměra 264 m²




Temenická 109


výměra 195 m²

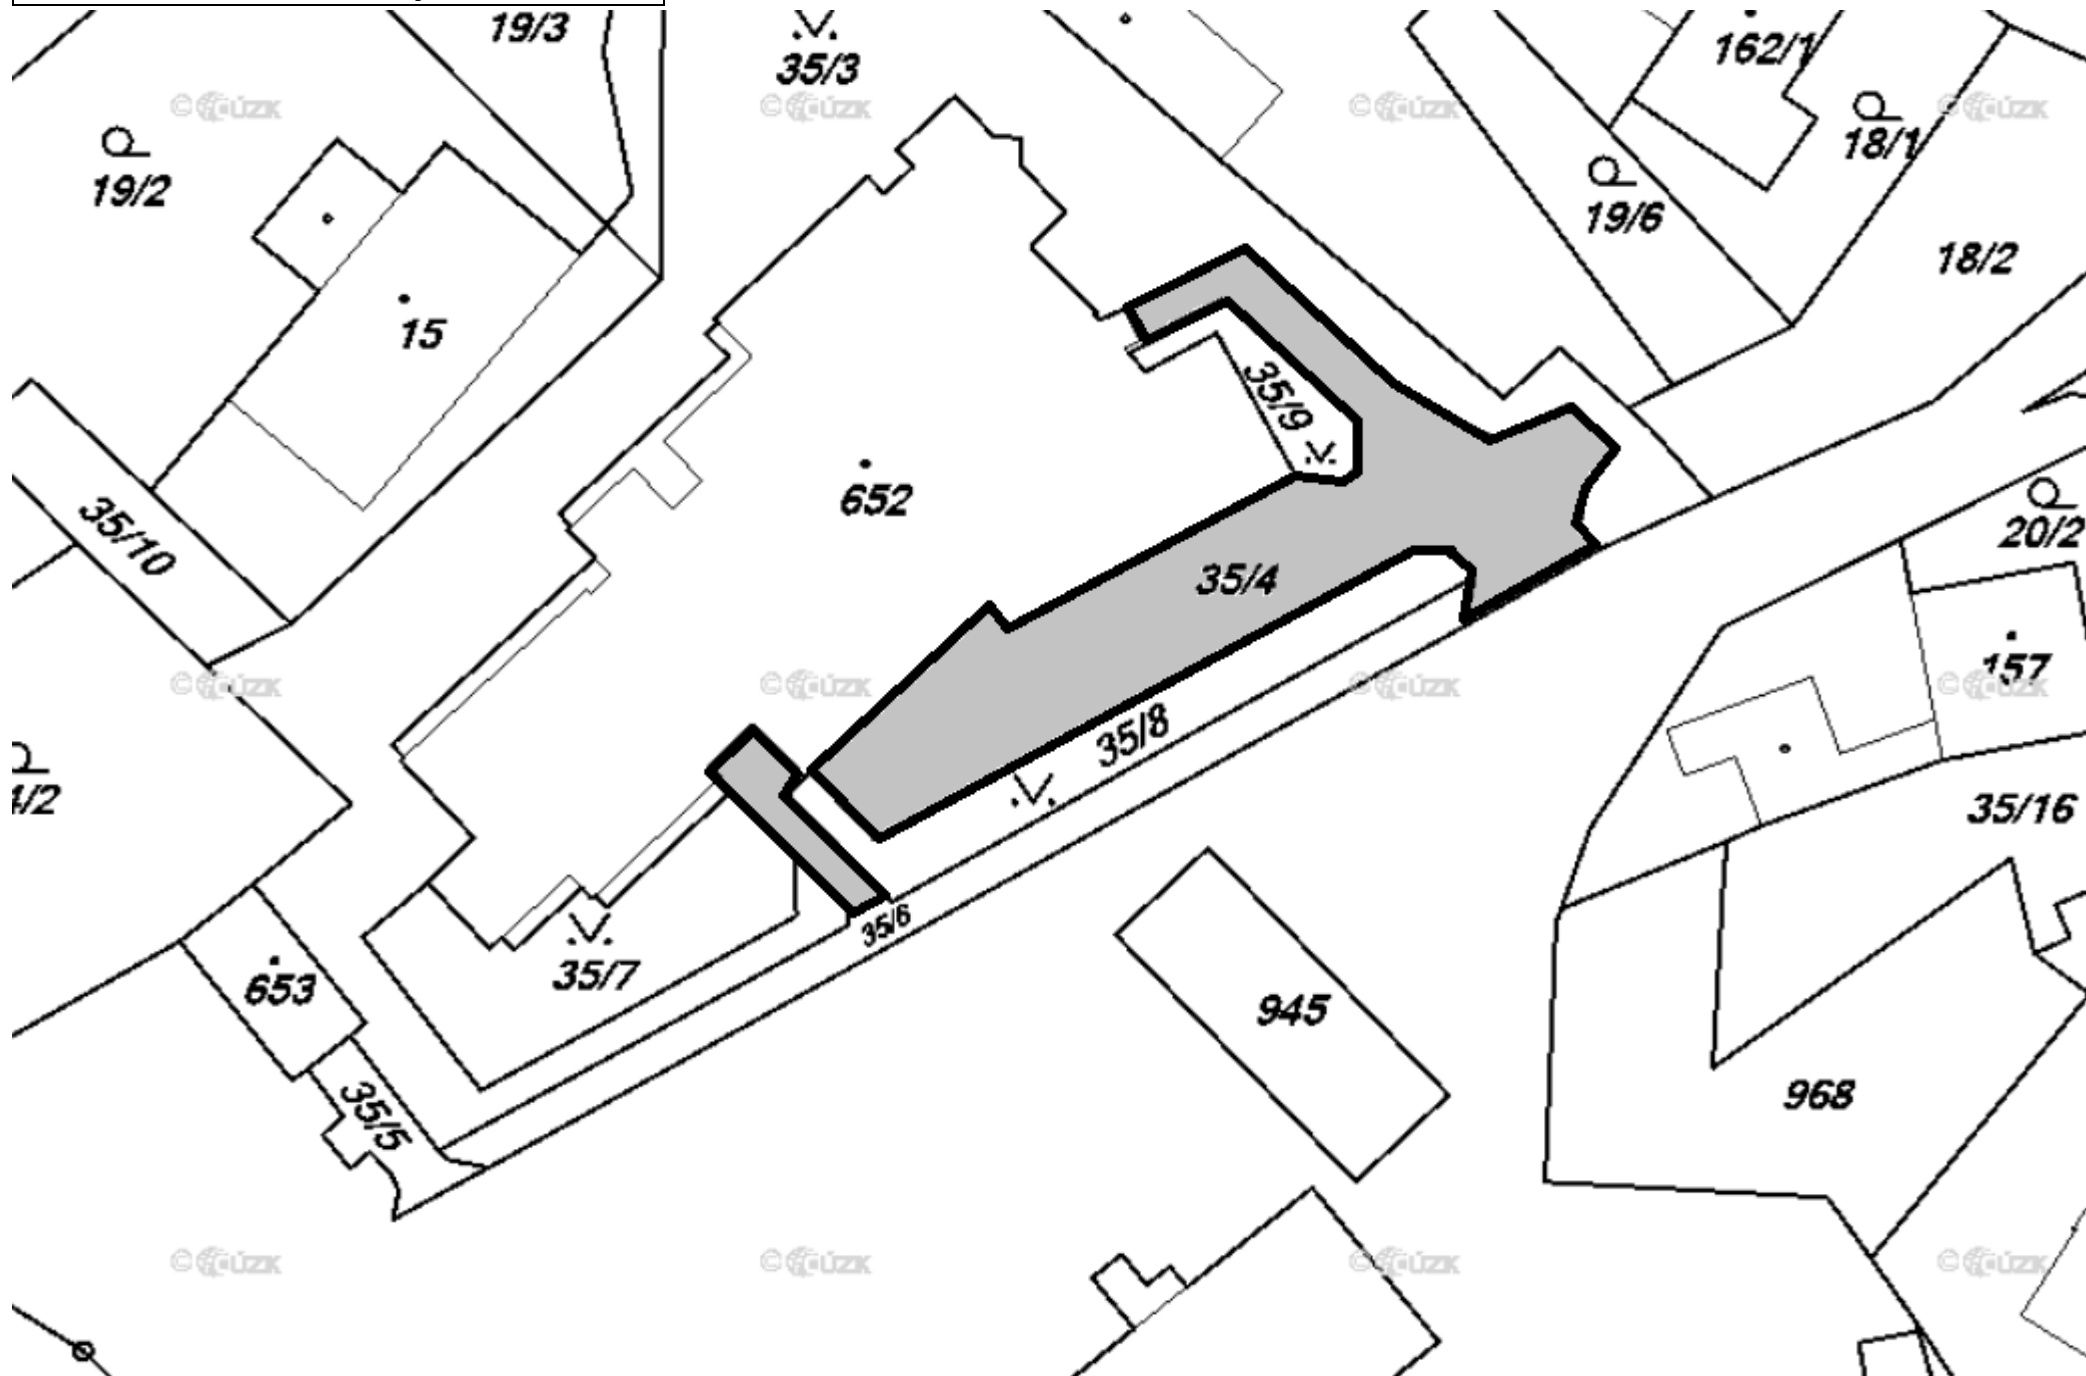


ČSA 22 výměra 48 m²

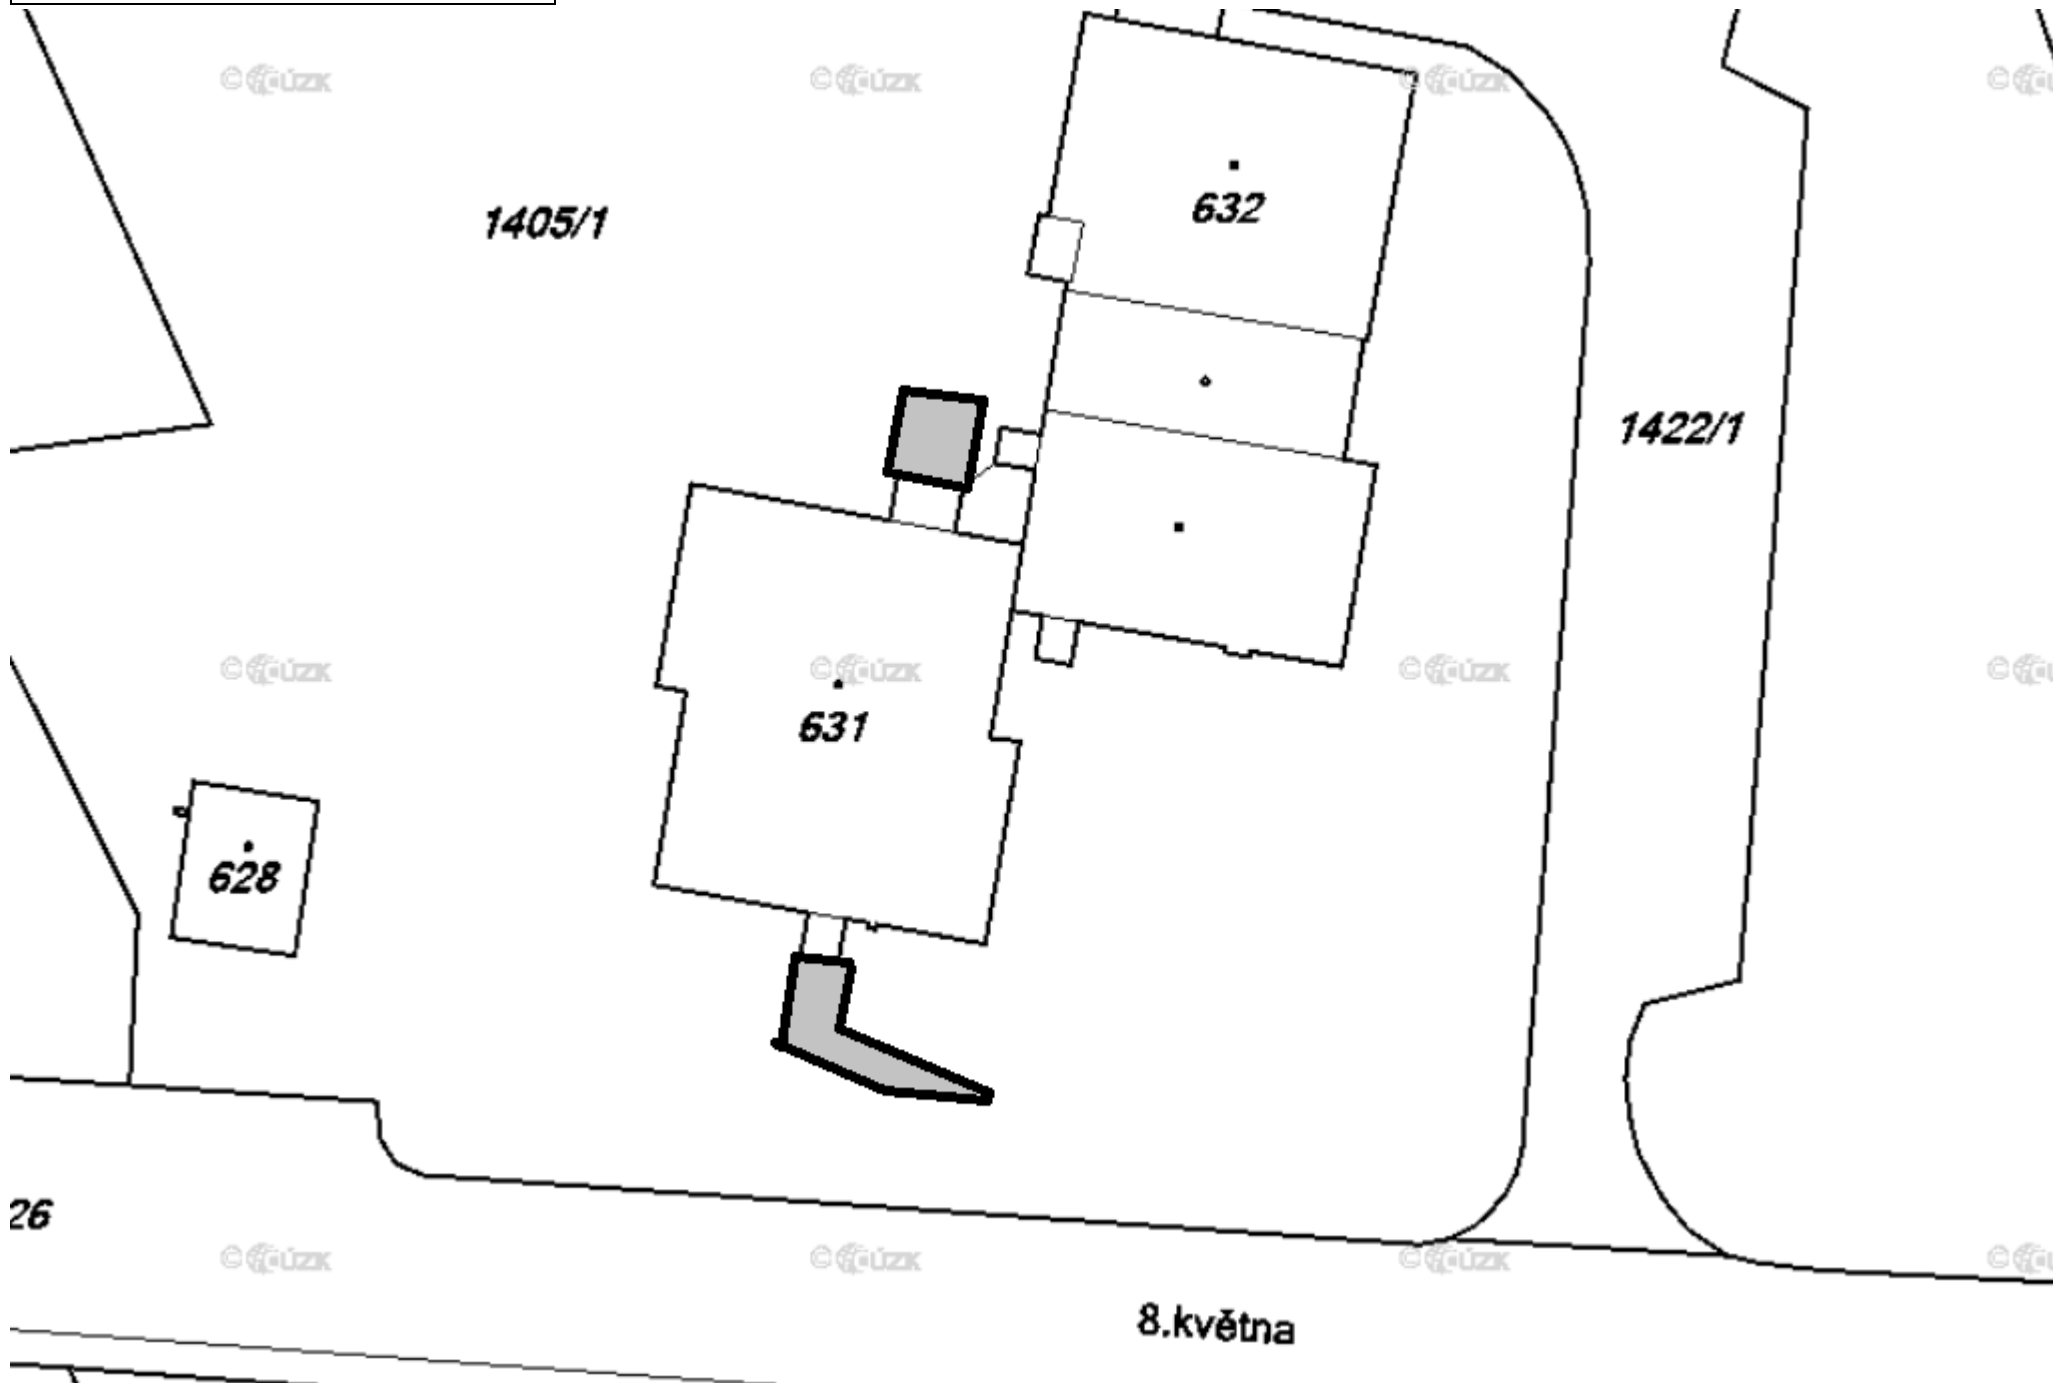

Zahradní 33, 35 a 37 výměra 87 m²

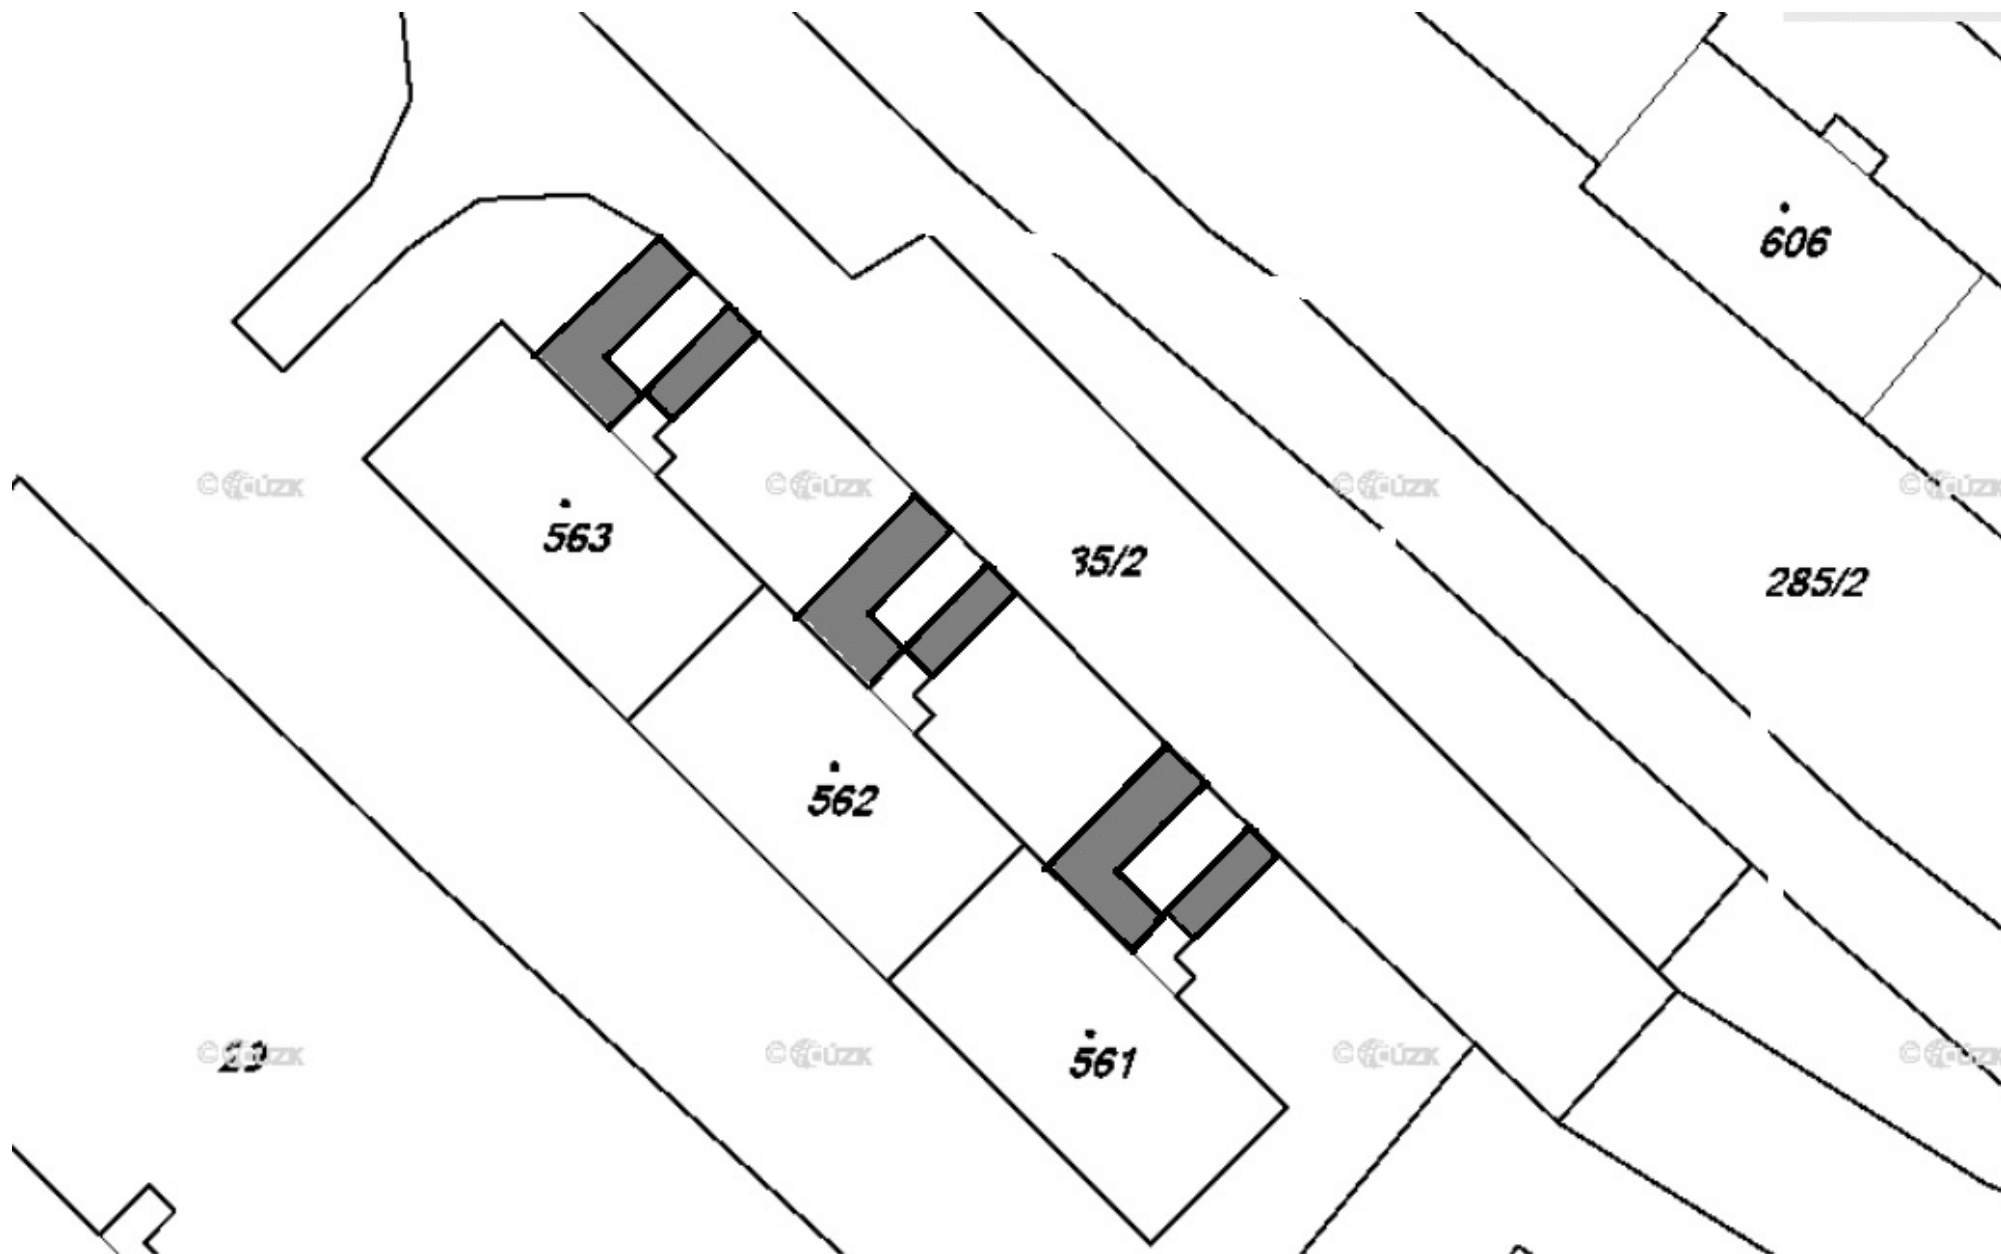


Radniční – SZŠ výměra 210 m²

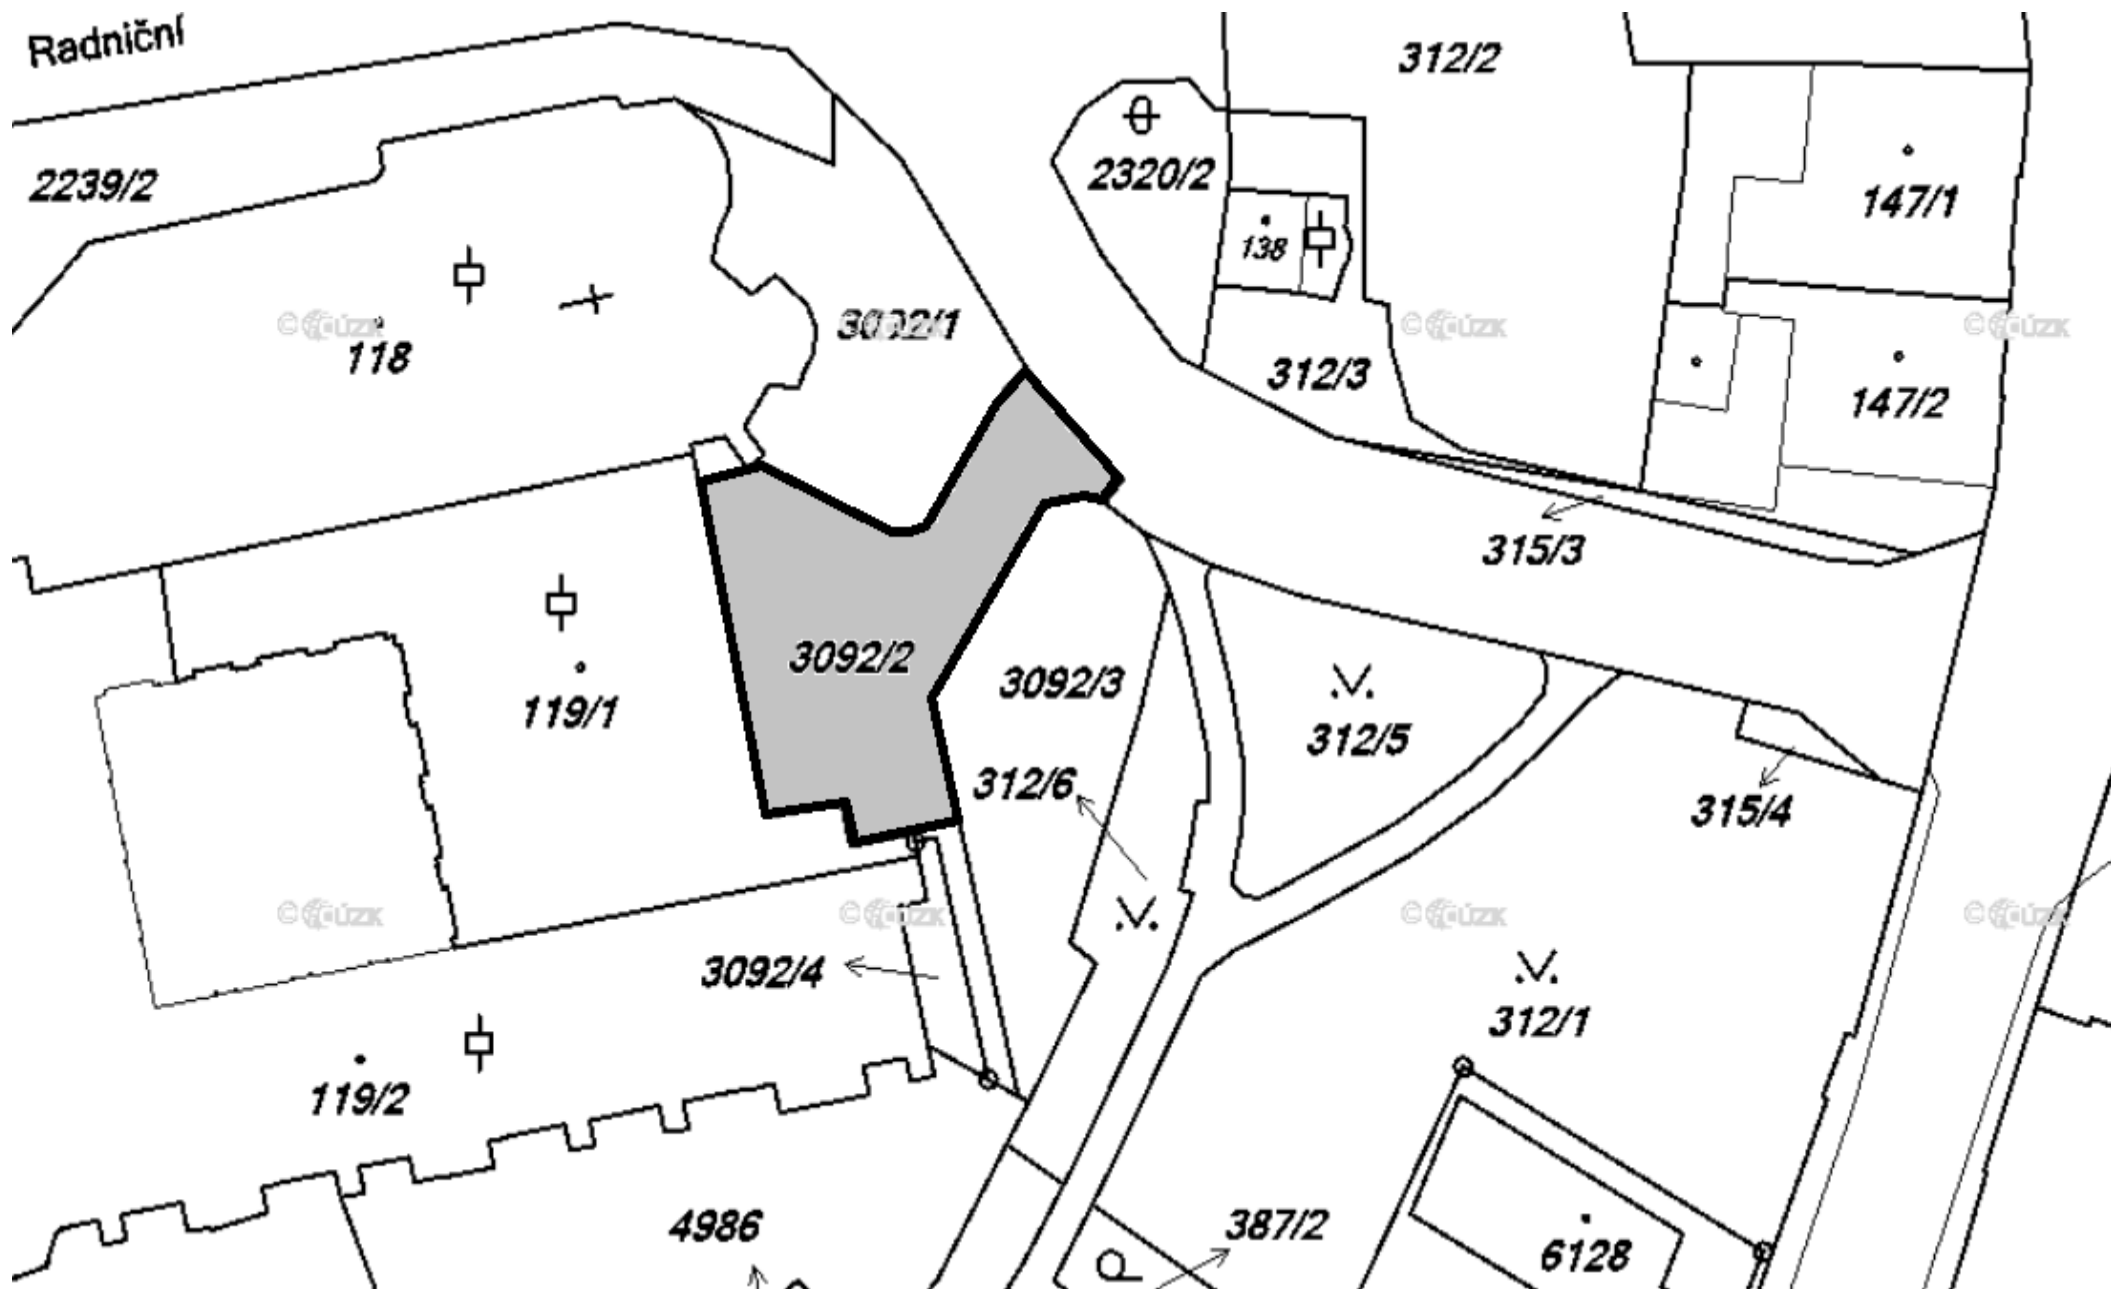

Lautnerova 1


výměra 610

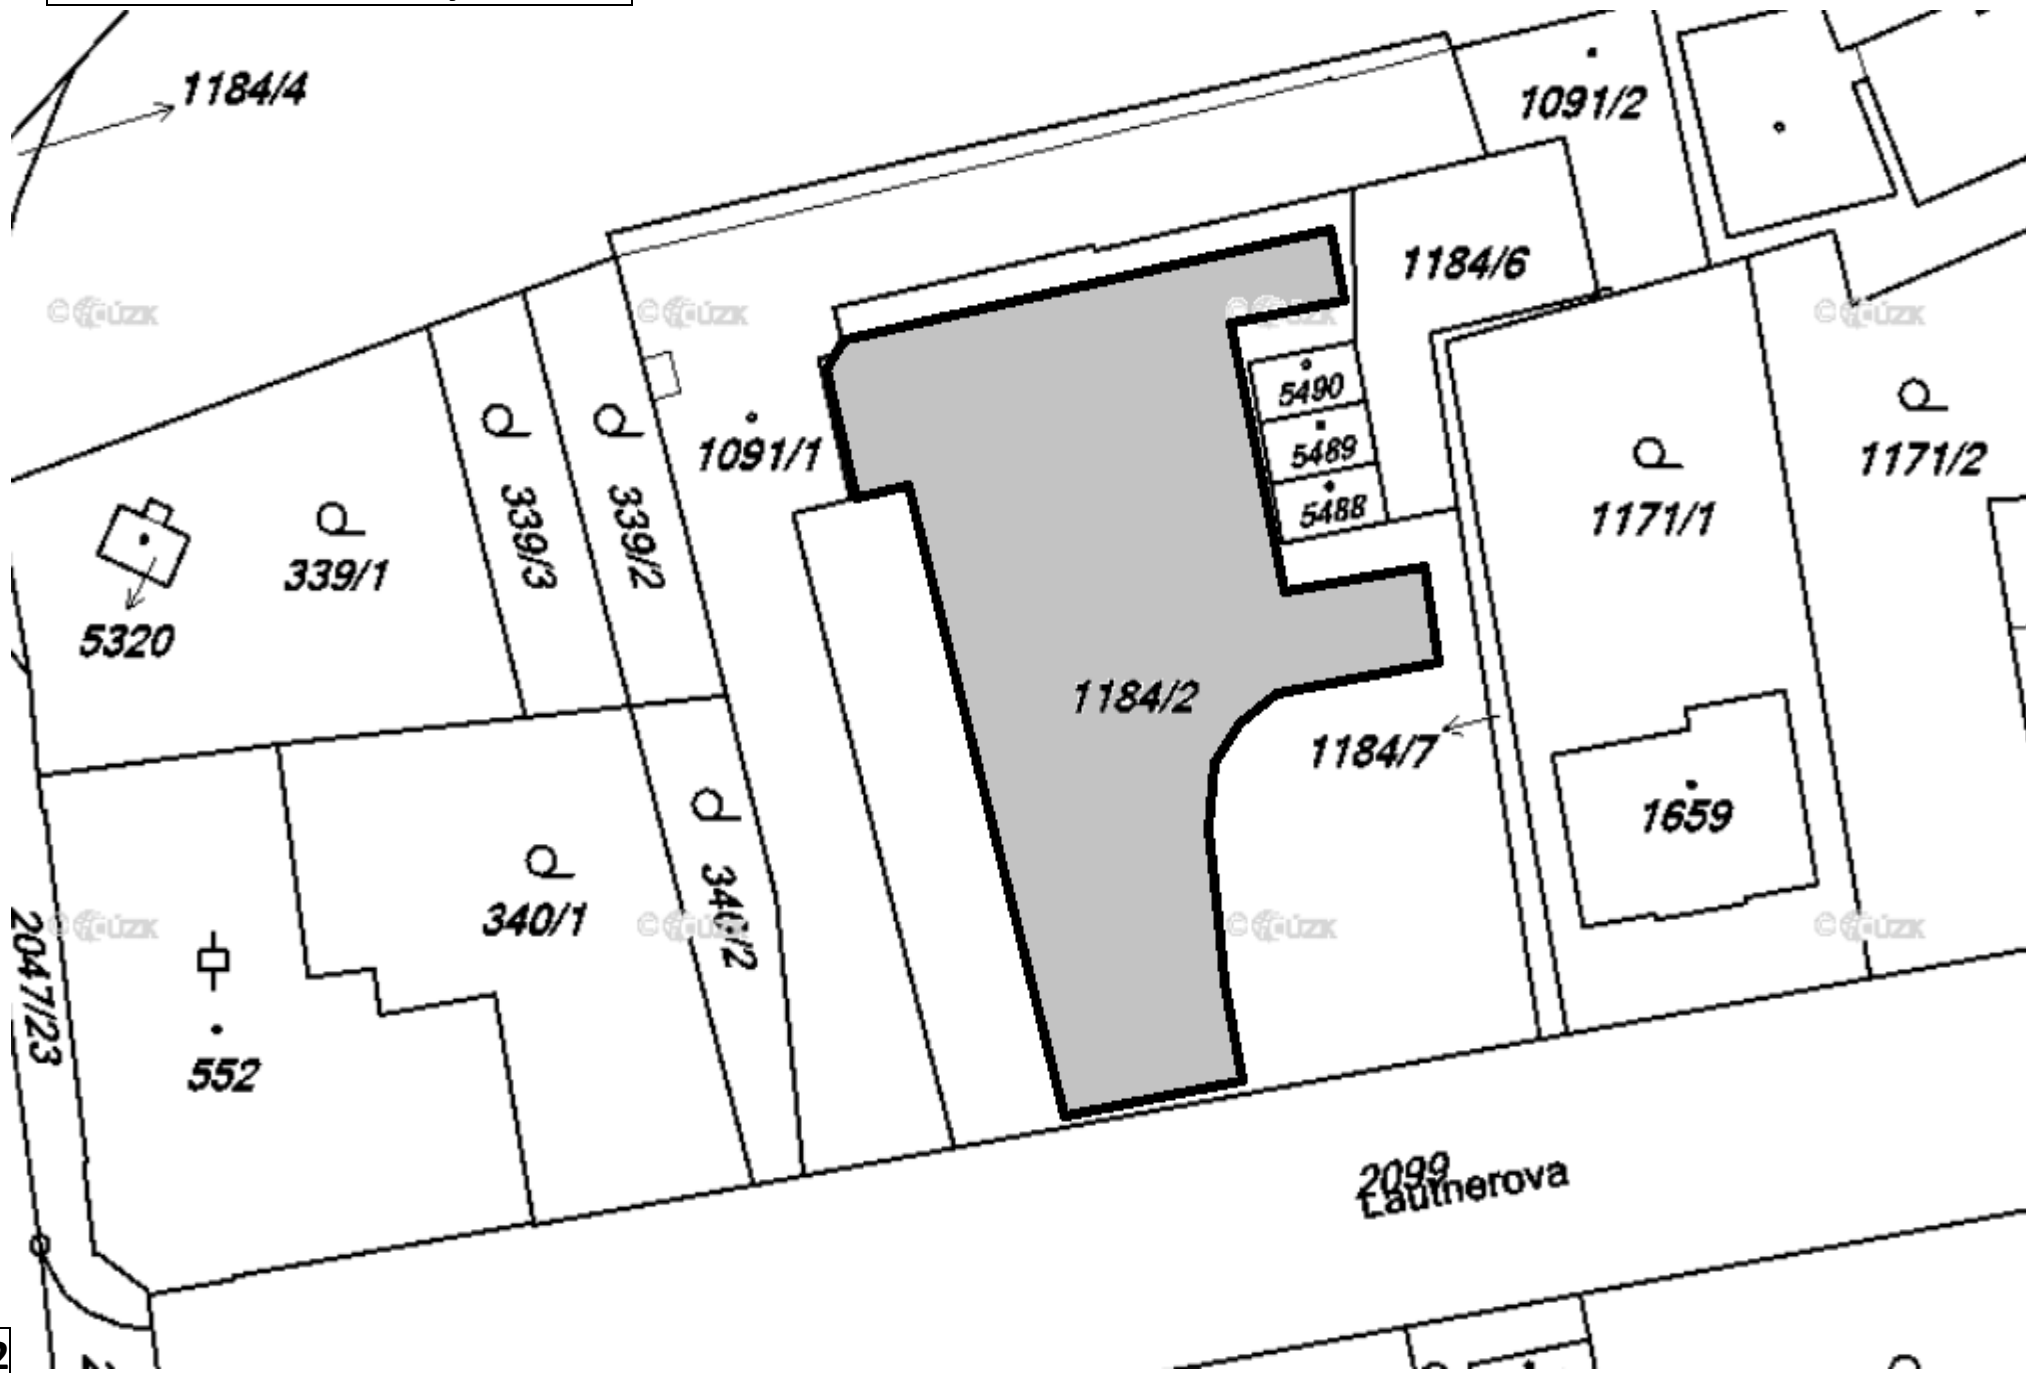

m2

Jesenická 31

výměra 1950 m²

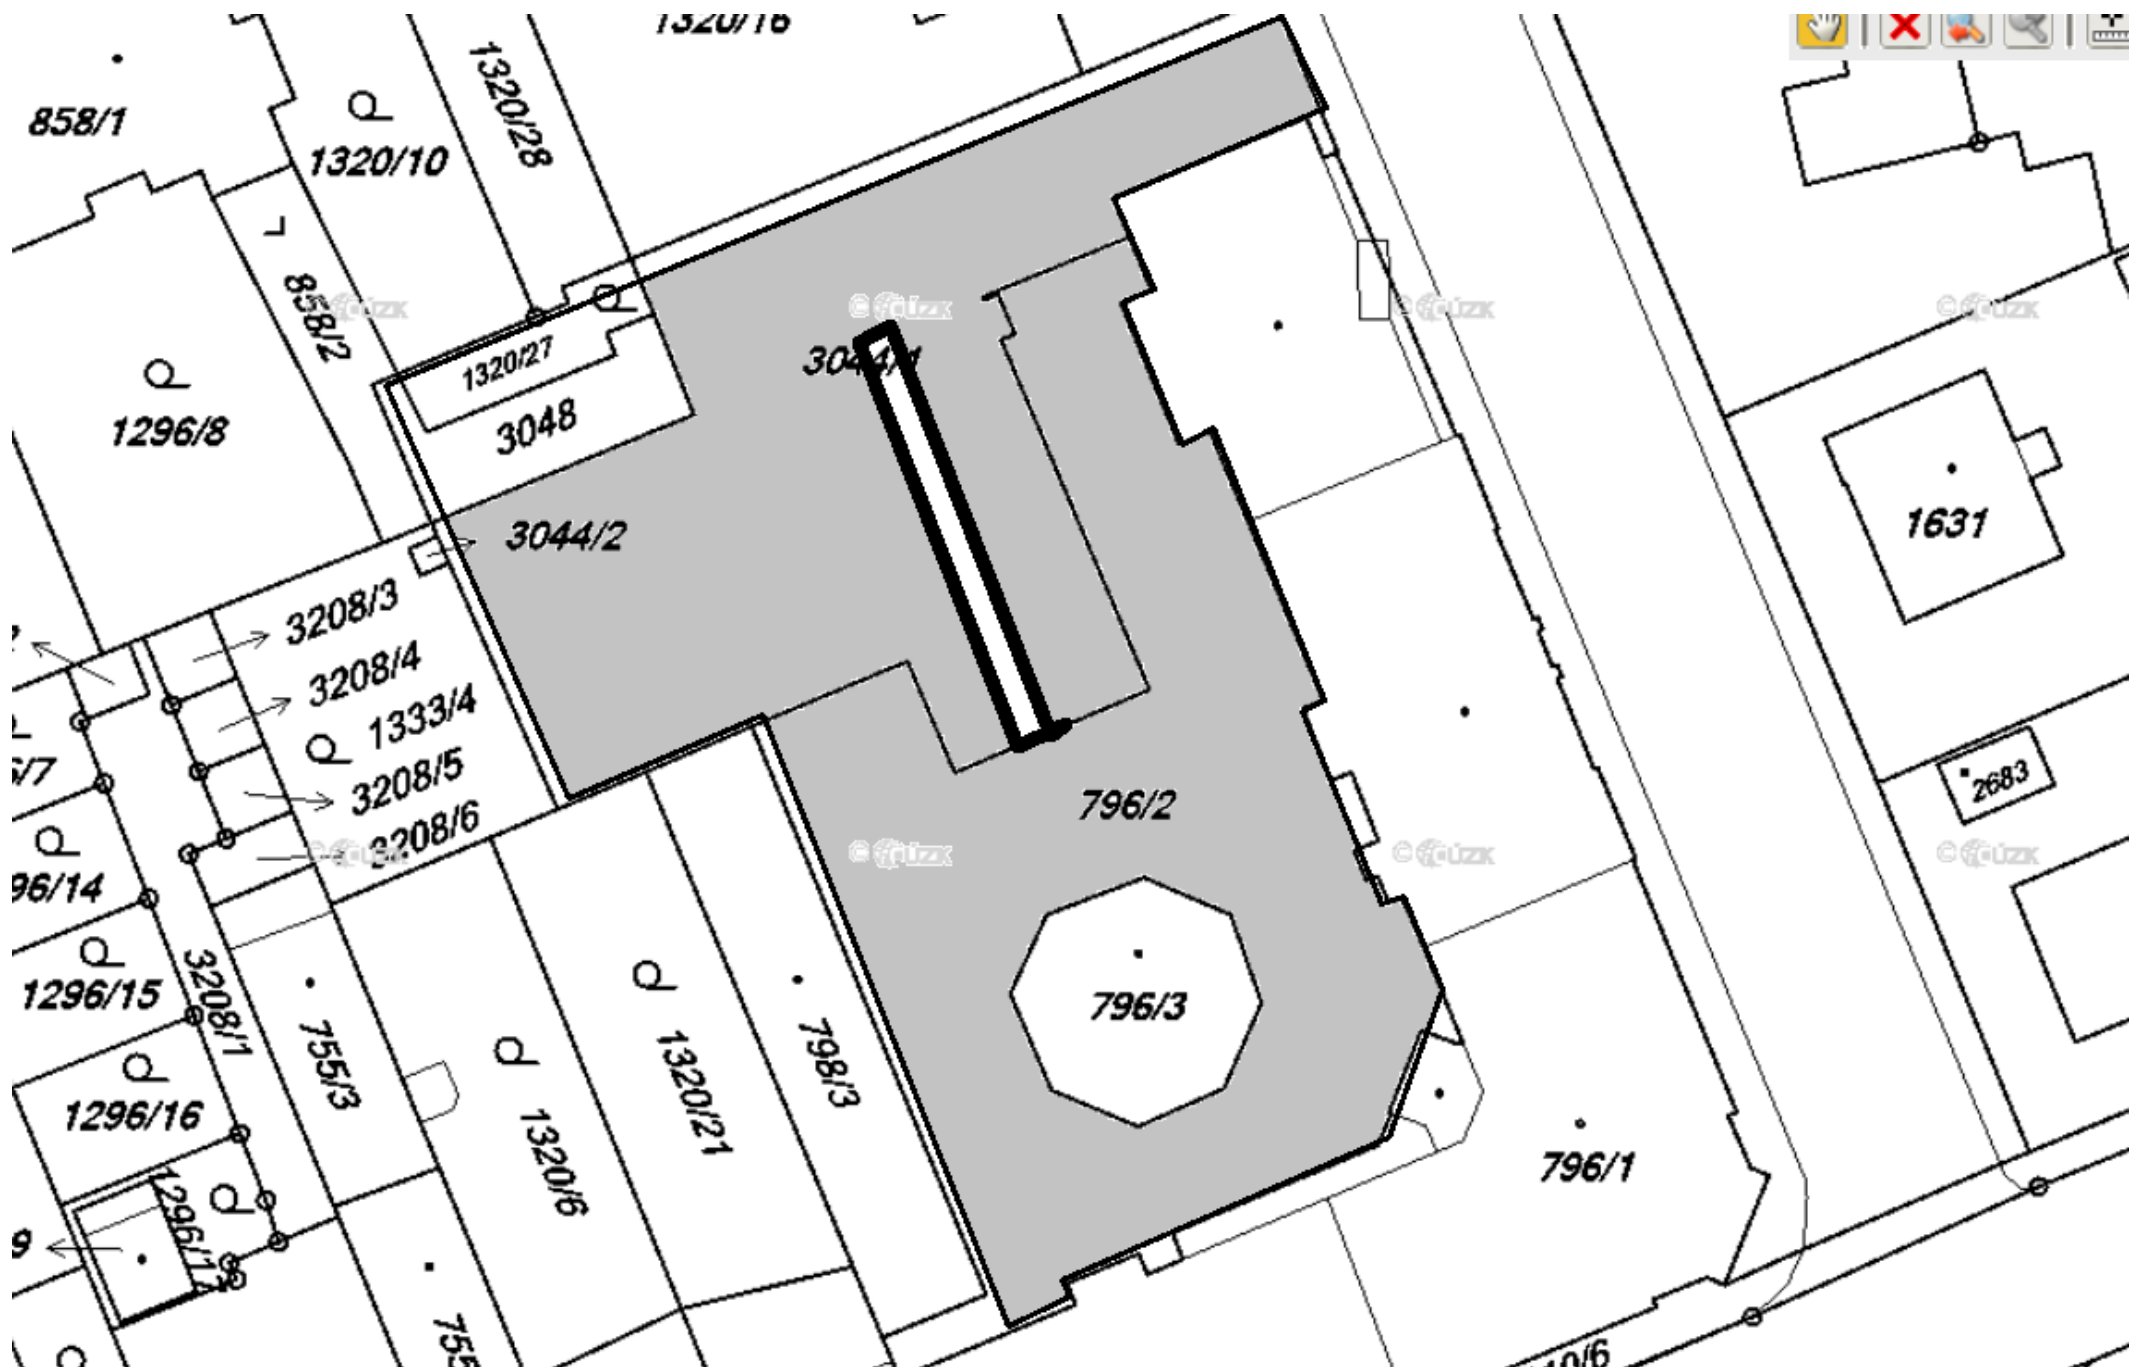

Temenická 5

výměra 690 m²

