


vzorový příčný řez č. 1

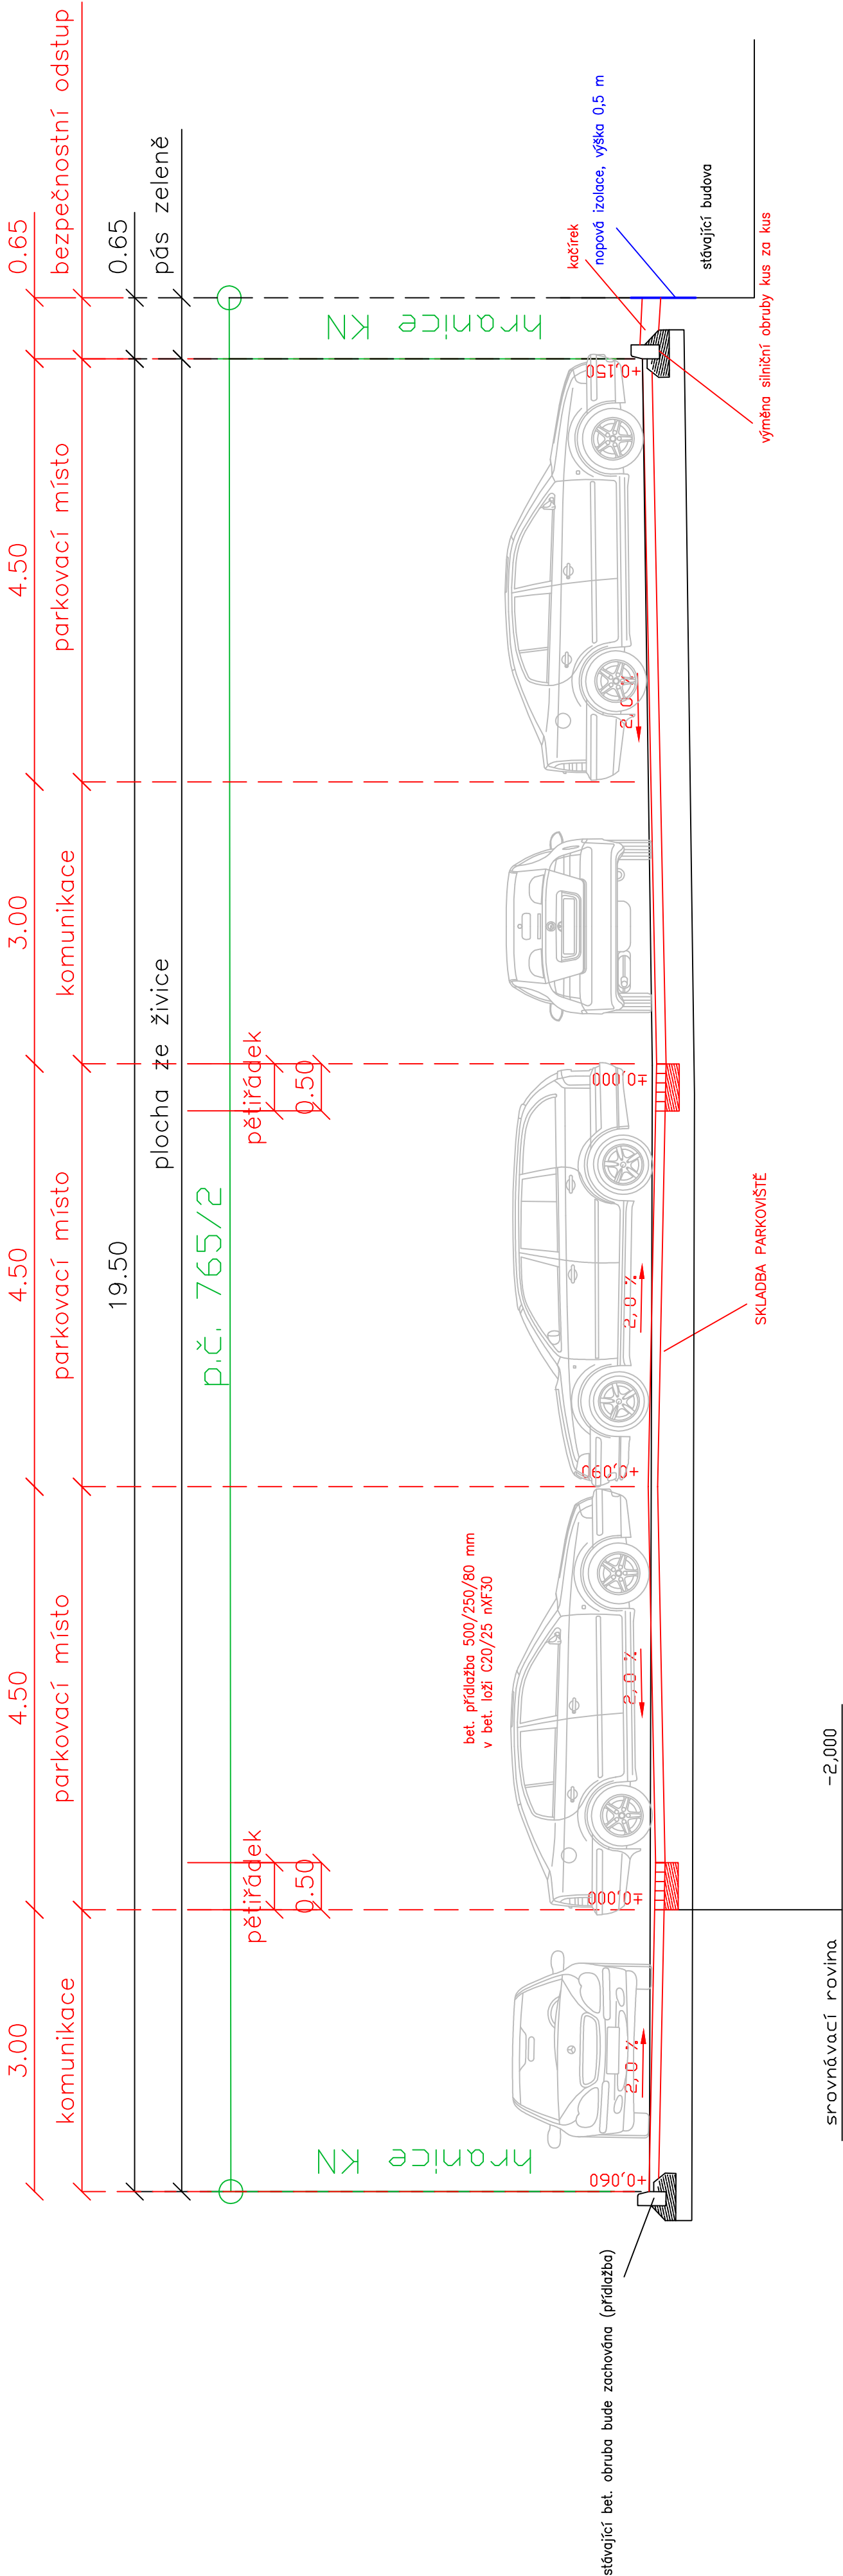

POZNÁMKA:

! PROVÁDĚT DLE ČSN 73 6121–31 A SOUVISEJÍCÍCH NOREM, TP A VZOROVÝCH LISTŮ!!

ZODP. PROJEKTANT	ING. ZDENĚK VITÁSEK	Ing. Zdeněk Vitásek
VED. PROJEKTU	ING. ZDENĚK VITÁSEK	PROJEKTOVÁ A INŽENÝRSKÁ ČINNOST
VYPRACOVAL	ING. ZDENĚK VITÁSEK	U letiště 2625/1
KATASTR. ÚZEMÍ	ŠUMPERK	tel: 776 780 588
OBJEDNAVATEL	Město Šumperk, nám. Míru 1, 787 01 Šumperk	emol: zdenek.vitasek@emol.cz
		IČ: 03938760

NÁZEV PROJEKTU:	TP
STUPEN PD	07/2023
DATUM	1:50
MÉRÍTKO	3A4
FORMÁT	0475-23/TP
ČÍSLO ZAKÁZKY	B4
ČÍSLO PŘÍLOHY	

Oprava povrchu stávající zpevněné plochy,
v areálu bývalých kasáren, Šumperk

PŘÍLOHA
Vzorový příčný řez

SKLADBA VOZOVKY (parkoviště) - obrusná a laťní vrstva

ASFALTOVÝ BETON - ACO11+	50 mm	EN 13108
SPOJOVACÍ POSTŘÍK	0.5 kg/m ²	ČSN 736129
OBALOVANÉ KAMENIVO - ACP16+	50 mm	EN 13108
INFILTRAČNÍ POSTŘÍK	0.8 kg/m ²	ČSN 736129
FRÉZOVÁNÍ	100 mm	
CELKEM	100 mm	

SKLADBA VOZOVKY (parkoviště) - obrusná vrstva

ASFALTOVÝ BETON - ACO11+	50 mm	EN 13108
SPOJOVACÍ POSTŘÍK	0.5 kg/m ²	ČSN 736129
FRÉZOVÁNÍ	50 mm	
CELKEM	50 mm	