


KUCHYŇSKÁ LINKA

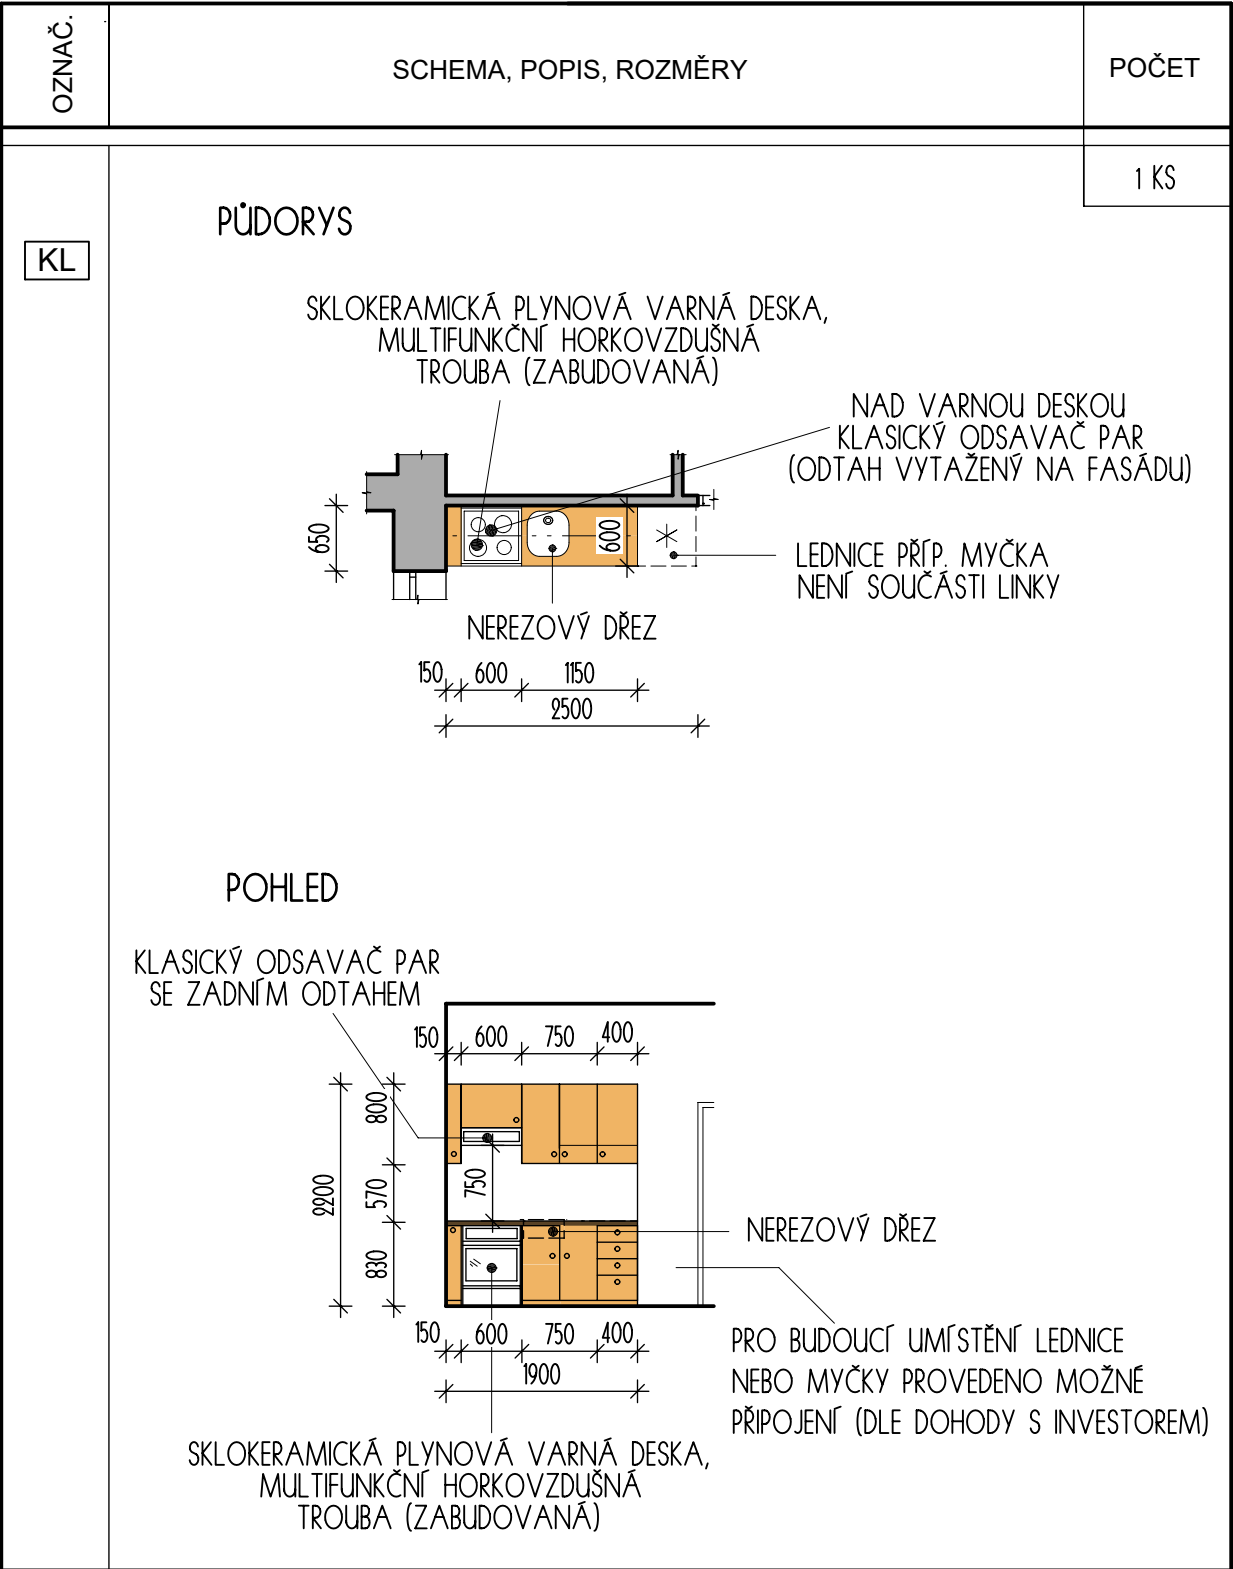

POZNÁMKY:

NAD PRACOVNÍ PLOCHOU KUCHYŇSKÉ LINKY BUDE V PODÉLNÉM I PŘÍČNÉM SMĚRU KERAMICKÝ OBKLAD STĚN, OSAZEN SPECIÁLNÍ DŘEVĚNÝ KUCHYŇSKÝ PANEL NEBO PROVEDENA BETONOVÁ STĚRKA

KUCHYŇSKÁ LINKA BUDE PROVEDENA Z LAMINOVANÝCH DŘEVOTŘÍSKOVÝCH DESEK VČETNĚ PLASTOVÝCH ABS HRAN SHODNÉHO ODSΤÍŇU, ÚCHYTKY CHROMOVÉ

SOUČÁSTÍ PRACOVNÍHO STOLU BUDE ZABUDOVANÝ NEREZO VÝ DŘEZ (VČETNĚ ZÁPACHOVÉ UZÁVĚRKY A DŘEZOVÉ STOJÁNKOVÉ BATERIE, MULTIFUNKČNÍ HORKOVZDUŠNÁ TROUBA, SKLOKERAMICKÁ PLYNOVÁ VARNÁ DESKA, NAD VARNOU DESKOU BUDE KLASICKÝ ODSAVAČ PAR PRO OSVĚTLENÍ PRACOVNÍ PLOCHY LINKY BUDE POD HORNÍMI SKŘÍŇKAMI OSAZENO LED SVÍTIDLO

PŘED ZAHÁJENÍM VÝROBY JE NUTNÉ ZAMĚŘENÍ PŘÍMO NA STAVBĚ DODAVATEL PŘEDLOŽÍ INVESTOPROVI K ODSOUHLASENÍ VÝROBNÍ VÝKRESY, PŘED VÝROBOU PROBĚHNE S INVESTOREM VÝBĚR MATERIÁLU, ÚCHYTEK A ZABUDOVANÝCH SPOTŘEBÍČŮ

Zodp. projektant Ing. Hana Zárubová	Vypracoval Ing. Hana Zárubová	Kreslil Ing. Hana Zárubová	<div>FRYS</div> <div>STAVEBNÍ PROJEKCE</div>	
Kraj: OLOMOUCKÝ	Městský úřad: Šumperk			
Investor: město Šumperk, nám. Míru 1, 787 01 Šumperk			Formát	2 A4
Stavba: STAVEBNÍ ÚPRAVY BYTOVÉ JEDNOTKY č. 3 BALBÍNOVA 17, ŠUMPERK			Měřítko	-
			Datum	07/2023
Specializace: D.1.1. ARCHITEKTONICKO-STAVEBNÍ ŘEŠENÍ			Účel	DPS
			Číslo zakázky	23/32
Název výkresu VÝPIS TRUHLÁŘSKÝCH VÝROBKŮ - KUCHYŇSKÁ LINKA			Číslo výkresu:	Číslo paré:
			D03	