


BYT č. 3 v 2. NP - stávající stav

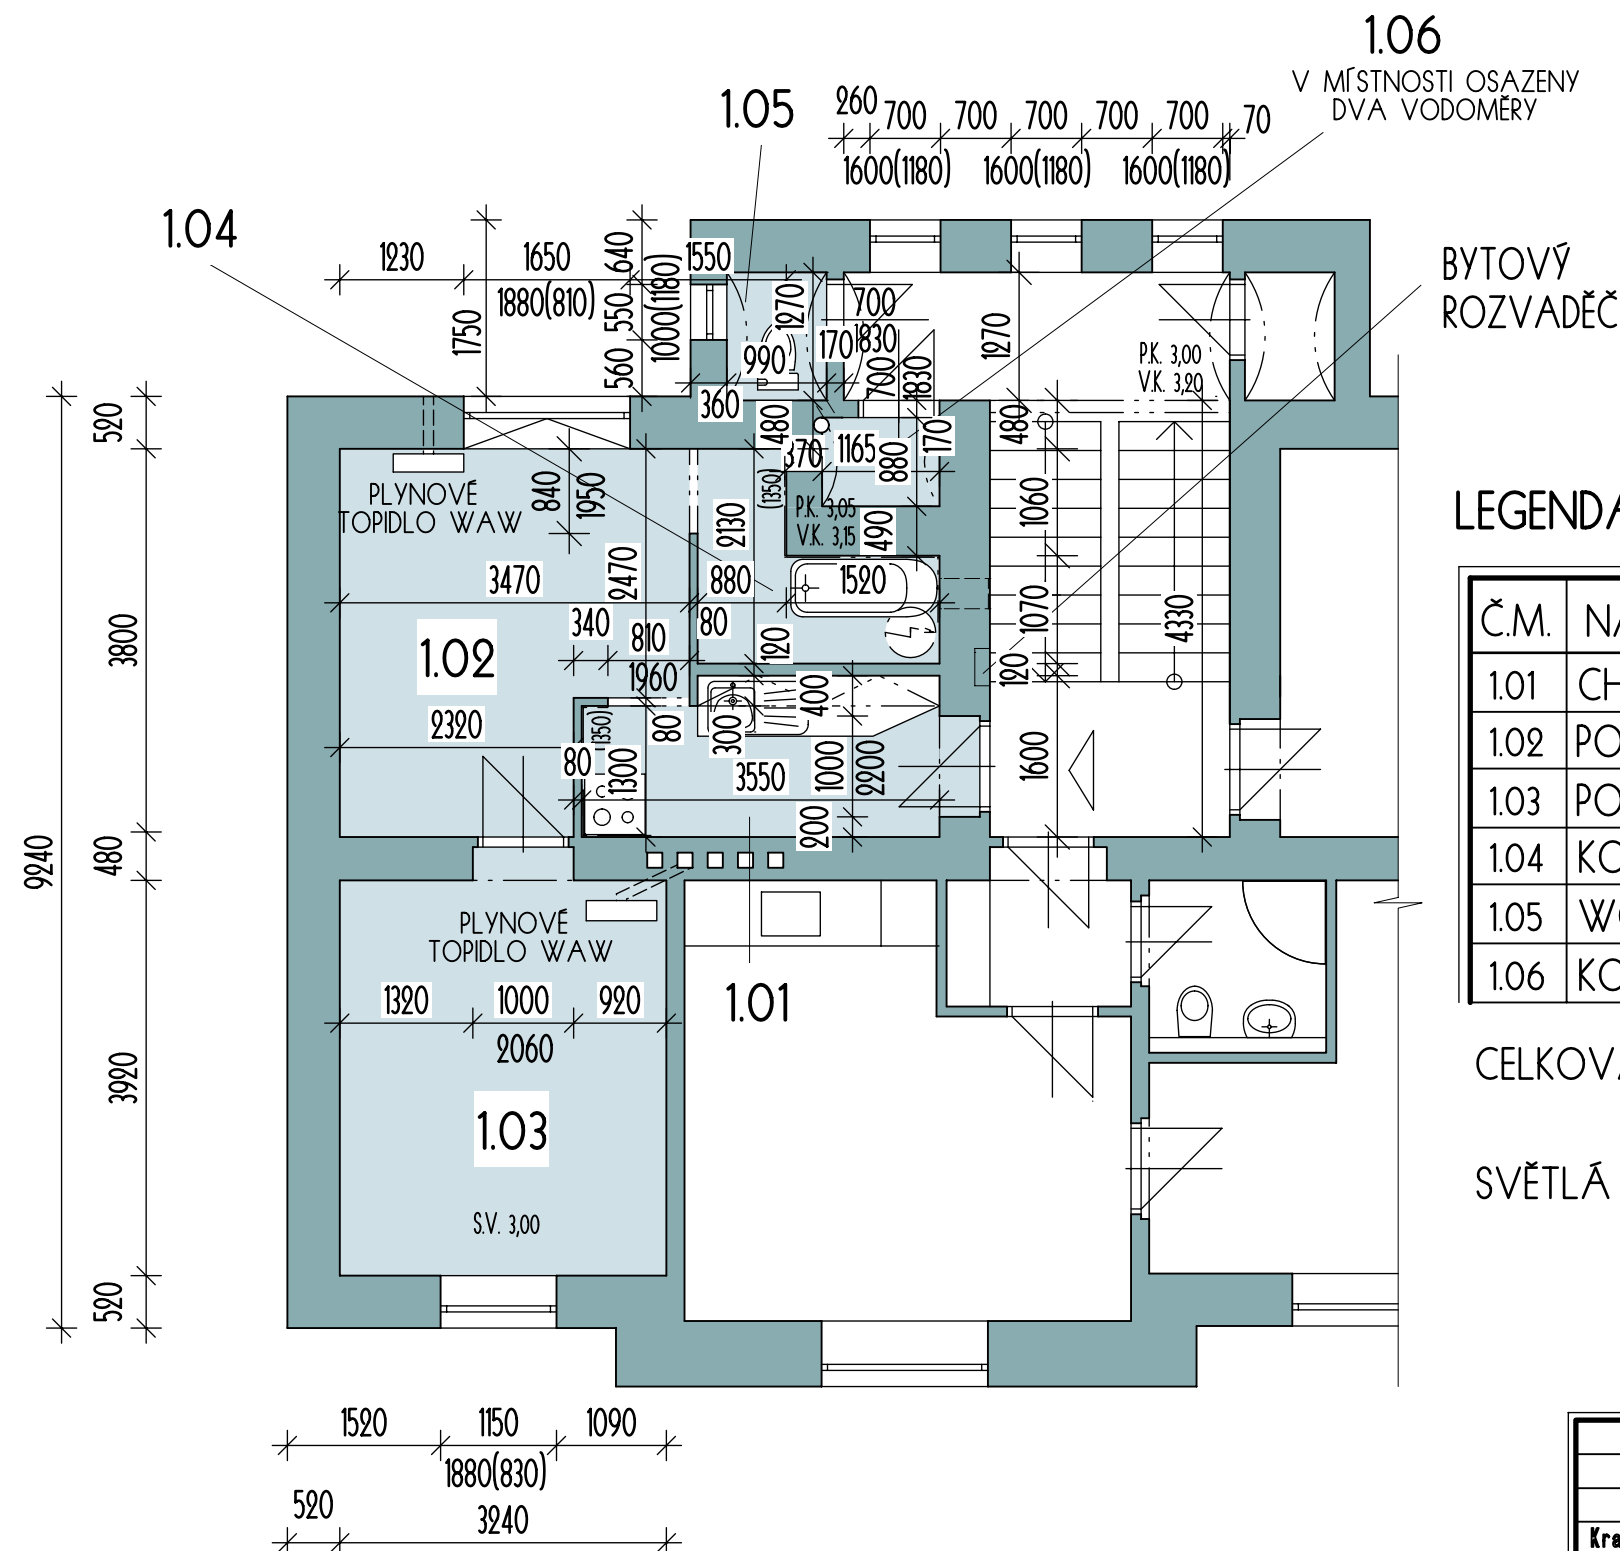

LEGENDA MÍSTNOSTÍ:

Č.M.	NÁZEV MÍSTNOSTI	PLOCHA	PODLAHA	POVRCHOVÁ ÚPRAVA
1.01	CHODBA, KUCHYŇ	5,33 m ²	PVC	SOKLÍK PVC
1.02	POKOJ	11,77 m ²	PVC	SOKLÍK PVC
1.03	POKOJ	12,70 m ²	PVC	SOKLÍK PVC
1.04	KOUPELNA	3,50 m ²	PVC	SOKLÍK PVC
1.05	WC	1,26 m ²	PVC	SOKLÍK PVC
1.06	KOMORA	1,03 m ²	BETON	

CELKOVÁ PODLAHOVÁ PLOCHA: 35,59 m²

SVĚTLÁ VÝŠKA MÍSTNOSTÍ V BYTOVÉ JEDNOTCE 3,0 m

Zodp. projektant Ing. Hana Zárubová	Vypracoval Ing. Hana Zárubová	Kreslil Ing. Hana Zárubová	FRYS STAVEBNÍ PROJEKCE	
Kraj: OLOMOUCKÝ	Městský úřad: Šumperk			
Investor: město Šumperk, nám. Míru 1, 787 01 Šumperk			Formát	2 A4
Stavba: STAVEBNÍ ÚPRAVY BYTOVÉ JEDNOTKY č. 3 BALBÍNOVA 17, ŠUMPERK			Měřítko	1:75
			Datum	07/2023
Specializace: D.1.1. ARCHITEKTONICKO-STAVEBNÍ ŘEŠENÍ			Účel	DPS
			Číslo zakázky	23/32
Název výkresu PŮDORYS BYTU č. 3 VE 2. NP - STÁVAJÍCÍ STAV			Číslo výkresu:	Číslo paré:
			S01	