



VÝCHODNÍ POHLED

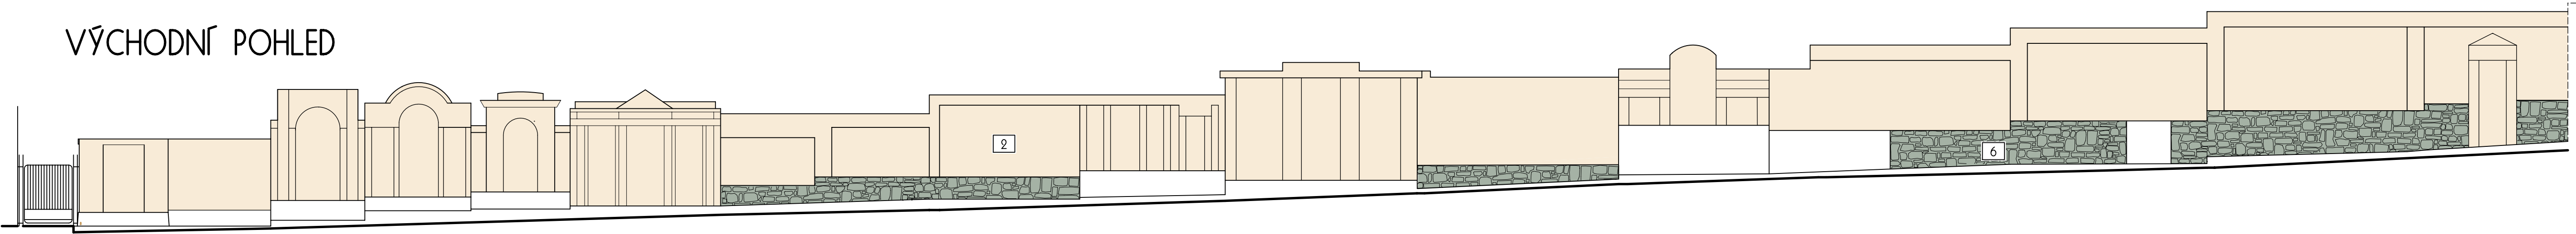

ZÁPADNÍ POHLED

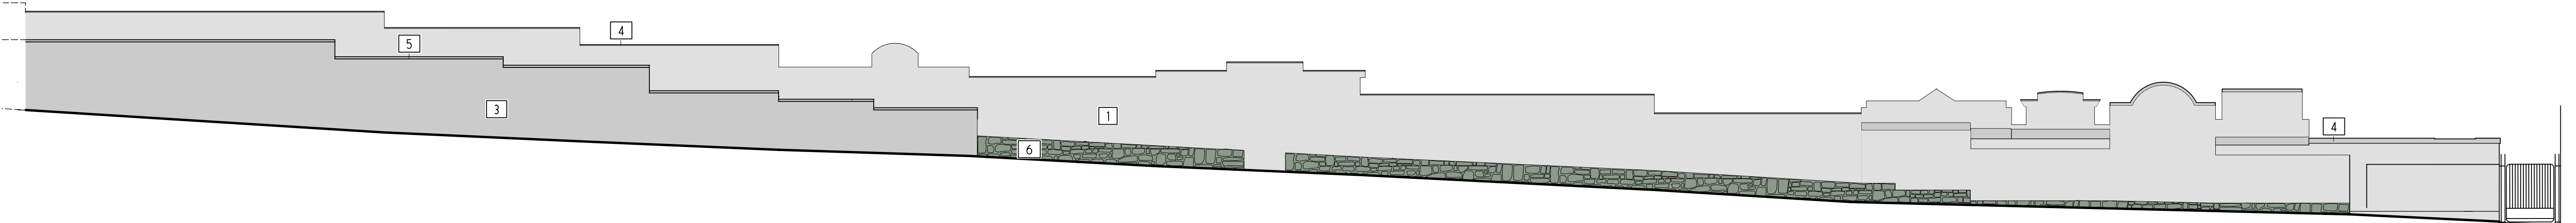

LEGENDA:

- 1 SANAČNÍ OMÍTKA + FASÁDNÍ NÁTĚR ,ODSTÍN VELMI SVĚTLÁ ŠEDÁ
- 2 SANAČNÍ OMÍTKA + FASÁDNÍ NÁTĚR ,ODSTÍN SVĚTLÁ OKROVÁ
- 3 VÁPENNÁ OMTKA + FASÁDNÍ NÁTĚR, ODSŤN SVĚTLÁ ŠEDÁ
- 4 OPLECHOVÁNÍ ZDI Z POPLASTOVANÉHO OCELOVÉHO PLECHU V BARVĚ SVĚTLE ŠEDÉ
- 5 BETONOVÁ KRYCÍ HLAVA
- 6 SOKLOVÁ ČÁST Z KAMENNÉHO ZDIVA

Zodp. projektant Ing. Hana Zárubová		Vypracoval Ing. Hana Zárubová		Kreslil Ing. Hana Zárubová		FRYS STAVEBNÍ PROJEKCE		
Kraj: OLOMOUCKÝ		Městský úřad: Šumperk						
Investor: město Šumperk, nám. Míru 1, 787 01 Šumperk						Formát		2 A4
Stavba: OPRAVA ČÁSTI HŘBITOVNÍ ZDI NA HLAVNÍM HŘBITOVĚ V ŠUMPERKU						Měřítko		1:100
						Datum		11/2023
						Účel		DPS
Specializace: D.1.1. ARCHITEKTONICKO-STAVEBNÍ ŘEŠENÍ						Číslo zakázky		23/68
						Číslo výkresu:		Číslo paré:
Název výkresu BAREVNÉ POHLEDY						D05		