

## DETAIL U ZADNÍ BRANKY




- ① BETONOVÉ ŽLABOVKY VEL. 600x300 mm, KLADENÉ NA SRÁZ A VYPLNĚNÉ VYSOKOPEVNOSTNÍ CEMENTOVOU MALTOU A NAVAZUJÍCÍ BETONOVÁ DLAŽBA VEL. 500x500x50 mm, KLADENÁ VE SKLONU OD HRBITOVNÍ ZDI, VŠE OSAZENO DO BETONOVÉHO LOŽE C 20/25
- ② BETONOVÉ ŽLABOVKY VEL. 600x300 mm KLADENÉ NA SRÁZ A VYPLNĚNÉ VYSOKOPEVNOSTNÍ CEMENTOVOU MALTOU A NAVAZUJÍCÍ BETONOVÁ DLAŽBA VEL. 500x500x50 mm, KLADENÁ VE SKLONU OD HRBITOVNÍ ZDI, PODLOŽÍ PROVEDENO Z HUTNĚNÉHO ŠTĚRKOPÍSKU fr. 0/32 V TL. 100 mm
- ③ DRENÁŽNÍ FLEXIBILNÍ POTRUBÍ Z PVC PERFOROVANÉ DN 100 BUDE OSAZENO PŘÍHLIŽNĚ VE VÝŠKOVÉ ÚROVNI CHODNÍKU U HROBŮ PODÉL HRBITOVNÍ ZDI, VE SPODNÍ ČÁSTI BUDE OSAZENO NIŽ
- ④ BETONOVÝ ZPEVNĚNÝ PODKLAD POD DRENÁŽÍ Z BETONU C 12/15
- ⑤ ŠTĚRKOVÝ OBSYP, fr. 8-22
- ⑥ SEPARAČNÍ VRSTVA Z GEOTEXTILIE (300g/m<sup>2</sup>)

- ⑦ HUTNÝ NEPROPUSTNÝ NÁŠYP
- ⑧ SVISLÁ DRENÁŽNÍ VRSTVA Z NOPOVÉ FOLIE TL. 8 mm
- ⑨ OHUMUSENÁ ZEMINA BUDE PO DOKONČENÍ MODULACE TERÉNU OSETA TRAVNÍM SEMENEM
- ⑩ VRTY INJEKTOVANÉ AKRYLÁTOVÝM GELEM Ø 12 mm PO 150 mm
- ⑪ ODSTRANĚNÍ PŮVODNÍ KAMENNÉ PŘÍZDÍVKY V TL. 150 - 400 mm S NAVAZUJÍCÍ OMÍTKOU A PROVEDENÍ NOVE PŘÍZDÍVKY V CELKOVÉ TLOUŠČE 300 mm . PŘÍZDÍVKA BUDE ZE ZTRACENÉHO BEDNĚNÍ V TL. 200 mm S BETONOVOU ZÁLIVKOU V TL. max. 100 mm EXISTUJÍCÍ KAVERNY VE STÁVAJÍCÍM ZDIVU BUDOU SOUČÁSTÍ BETONOVÉ ZÁLIVKY
- ⑫ KOTEVNÍ PRVEK - STĚNOVÁ PÁSKOVÁ NEREZOVÁ SPONA
- ⑬ NOVÝ ZÁKLADOVÝ PAS ŠÍŘKY 300 mm Z BETONU C 12/15
- ⑭ HYDROIZOLACE Z ASFALTOVÉHO PÁSU


## UKONČENÍ ZDI A PŘIZDÍVKY

OPLECHOVÁNÍ HŘBITOVNÍ ZDI  
Z POPLASTOVANÉHO PLECHU TL. min 0,55 mm  
V SVĚTLE ŠEDÉ BARVĚ  
ŘS DLE TLOUŠTKY ZDIVA, ÚPRAVA TVARU  
DLE JEDNOTLIVÝCH ČÁSTÍ HŘBITOVNÍ ZDI

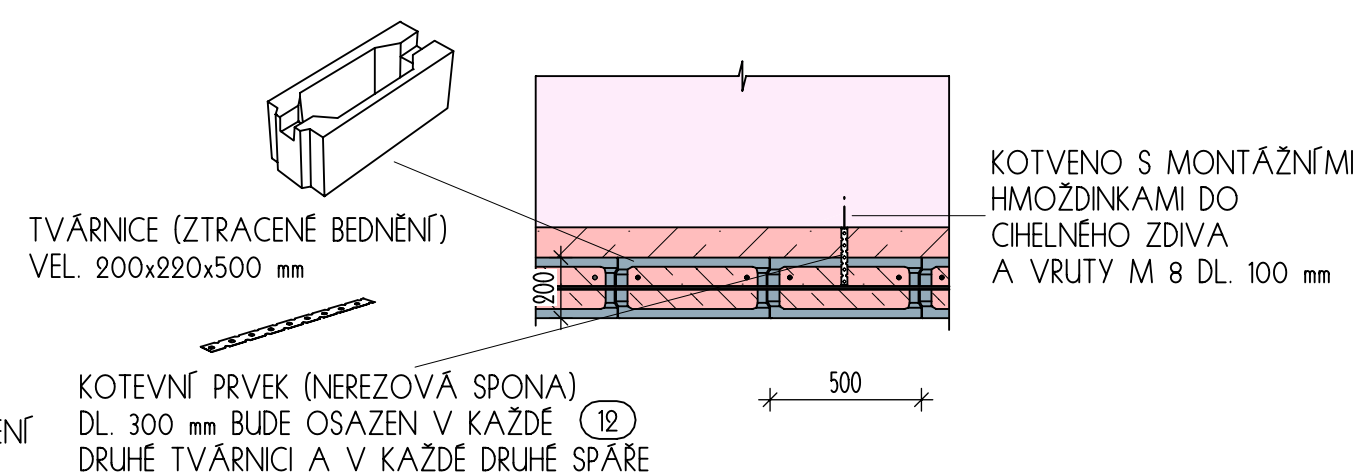


PRÍZLÍVKA VYZDĚNÁ Z BETONOVÝCH TVAROVEK S HLADKÝM POVRCHEM BUDE ZALOŽENA NA ZÁKLADOVÉM PASU DOPLNĚNÉM VRSTVOU PODKLADNÍ MALTY. KAŽDÁ DUTINA TVAROVKY BUDE ARMOVÁNA OCELOVOU VÝZTUŽÍ - DVĚMA PROFILY Ø10 VE SVISLÉM SMĚRU (KOTVENÉM V ZÁKLADOVÉM PASU) A VE VODOROVNÉM SMĚRU JEDNÍM PROFILEM V KAŽDÉ SPÁŘE TVAROVKY. DUTINY TVAROVKY BUDOU VYLITY BETONEM C 20/25

## ŘEZ VSAKOVACÍ JÍMKOU

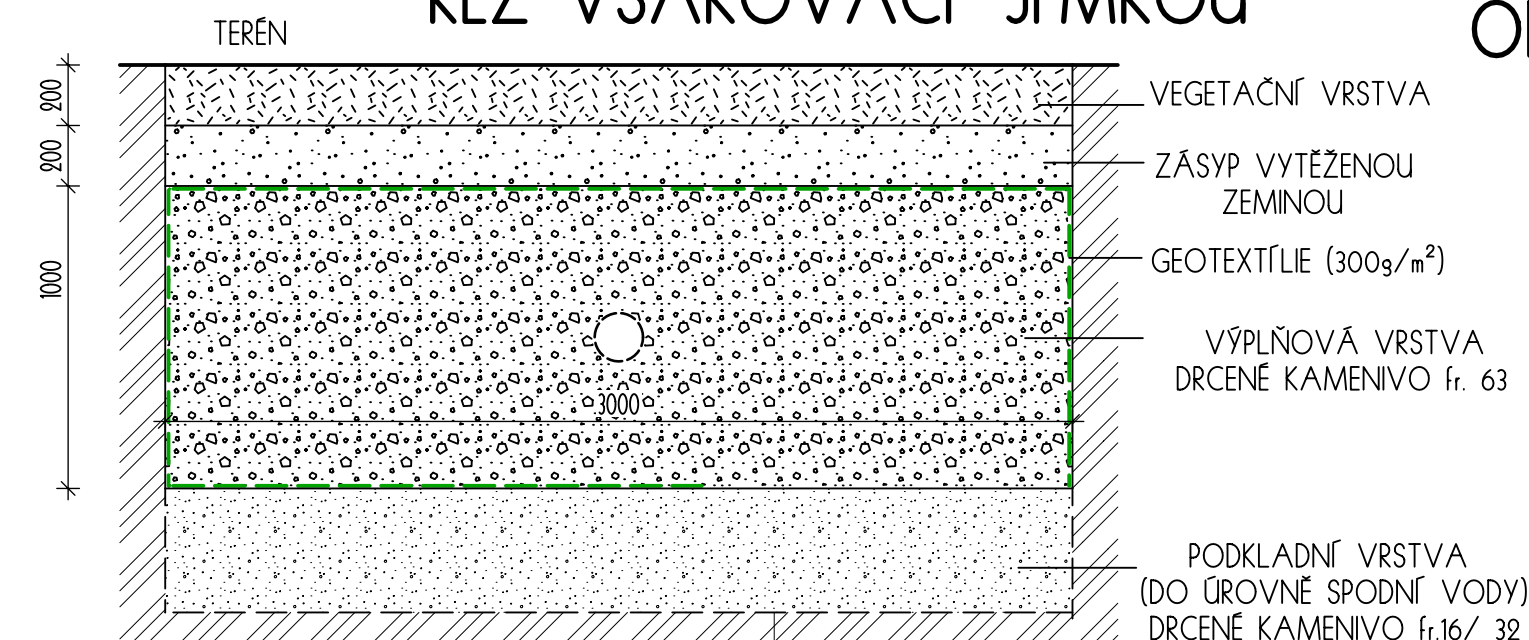

## ODVODNÝ ZÁŘEZ

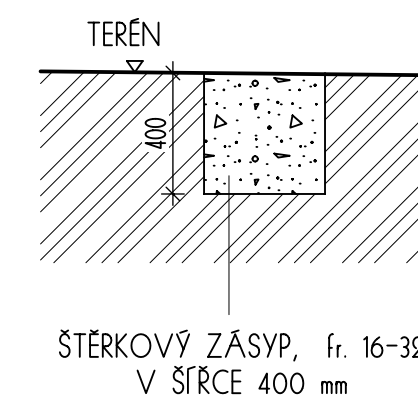

OPRAVA ŽEBŘIČNÍHO POKROPU		Vypracoval	Kreslil	
Ing. Hana Žárubová		Ing. Hana Žárubová	Ing. Hana Žárubová	
Kraj: OLOMOUCKÝ		Městský úřad: Šumperk		
Investor: město Šumperk, nám. Míru 1, 787 01 Šumperk				
Stavba:				Formát: 6 A4
<p style="text-align: center;">OPRAVA ČÁSTI HŘBITOVNÍ ZDI NA HLAVNÍM HŘBITOVĚ V ŠUMPERKU</p>				Měřítka: 1:25
				Datum: 11/2023
				Účel: DPS
Specializace:				Číslo zakázky: 23/68
D.1.1. ARCHITEKTONICKO-STAVEBNÍ ŘEŠENÍ				Číslo výkresu:
Název výkresu				Číslo paré:
DETAILY				D02