



UMÍSTĚNÍ TECHNOLOGIE FVE  
TLAČÍTKO FVE STOP


POHLED A

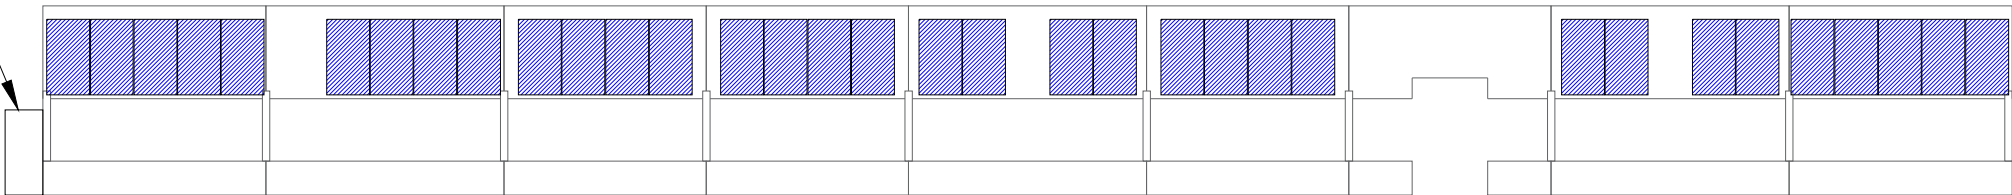

POHLED B

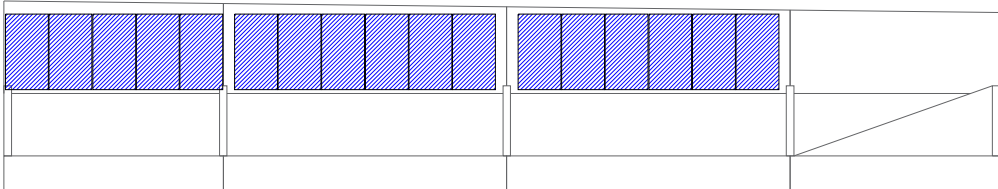


POHLED C

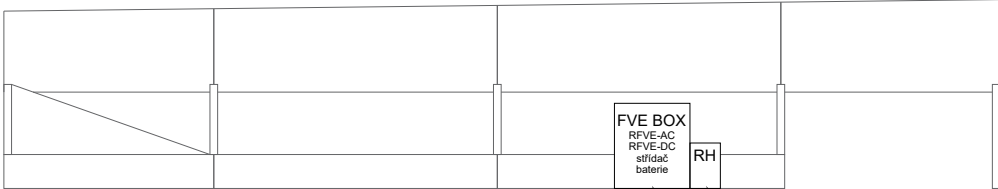

RH

UMÍSTĚNÍ TECHNOLOGIE FVE  
TLAČÍTKO FVE STOP

ZMĚNA		PROVEDL		DNE		PODPIS	
KONTROLOVAL	Pěkný			<div>Solar gods s.r.o. Na Folimance 2155/15, 120 00 Praha 2 IČO: 17331501</div> <div> <b>SOLAR GODS</b></div>			
SCHVÁLIL							
VYPRACOVAL	Pěkný						
INVESTOR:	Město Šumperk, IČ: 00303461 Náměstí Míru 1, 787 01 Šumperk						
STAVBA:	FVE parkovací dům Finská			FORMAT	A3	PARÉ	
MÍSTO:	Finská, 787 01 Šumperk			DATUM	10/2024		
				STUPEŇ	DVZ		
OBSAH:	VÝKRES ROZVRŽENÍ PANELŮ			Č. ZAK.			
				MĚŘÍTKO			1:200
						Čís. výk.	