


č.	X [m]	Y [m]
1	561876.020	1078614.320
2	561845.672	1078715.426
3	561844.732	1078716.857
4	561843.720	1078717.710

058195 + 1078650

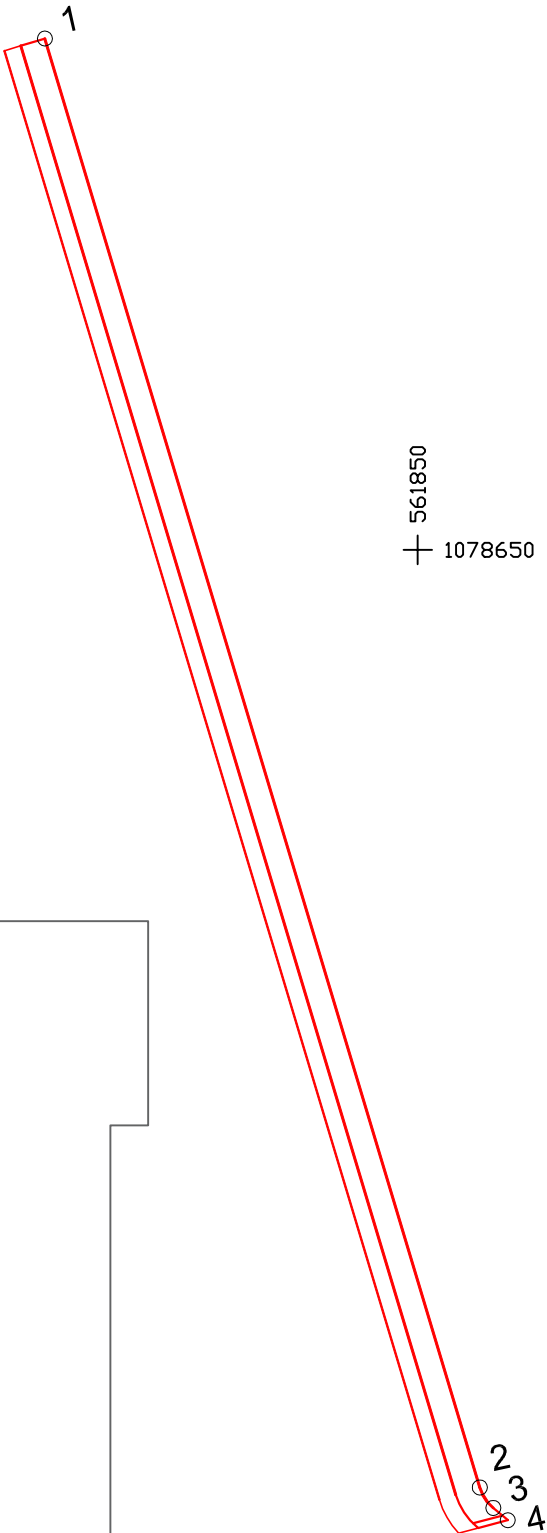

Výškový systém B.p.v.  
Souřadnicový systém S.JTSK

ZODP. PROJEKTANT	ING. ZDENĚK VITÁSEK	<div>Ing. Zdeněk Vitásek</div> <div>PROJEKTOVÁ A INŽENÝRSKÁ ČINNOST</div> <div>U tenisů 2625/1</div> <div>78701 ŠUMPERK</div> <div>tel: 776 780 588</div> <div>email: zdenek.vitasek@email.cz</div> <div>IČ: 03938760</div>
VED. PROJEKTU	ING. ZDENĚK VITÁSEK	
VYPRACOVAL	ING. ZDENĚK VITÁSEK	
KATASTR. ÚZEMÍ	ŠUMPERK	
OBJEDNAVATEL	Město Šumperk, nám. Míru 1, 787 01 Šumperk	
NÁZEV PROJEKTU:	<div>STUPEŇ PD</div> <div>DŮR+DSP</div>	
Výstavba nového chodníku na ul. Mendlova, Šumperk	DATUM	05/2023
	MĚŘÍTKO	1:500
	FORMÁT	1A4
	ČÍSLO ZAKÁZKY	0471-23/1
PŘÍLOHA	ČÍSLO PŘÍLOHY	D.1.1.2h
Souřadnice hlavních bodů		