


VZOROVÝ PŘÍČNÝ ŘEZ č. 1

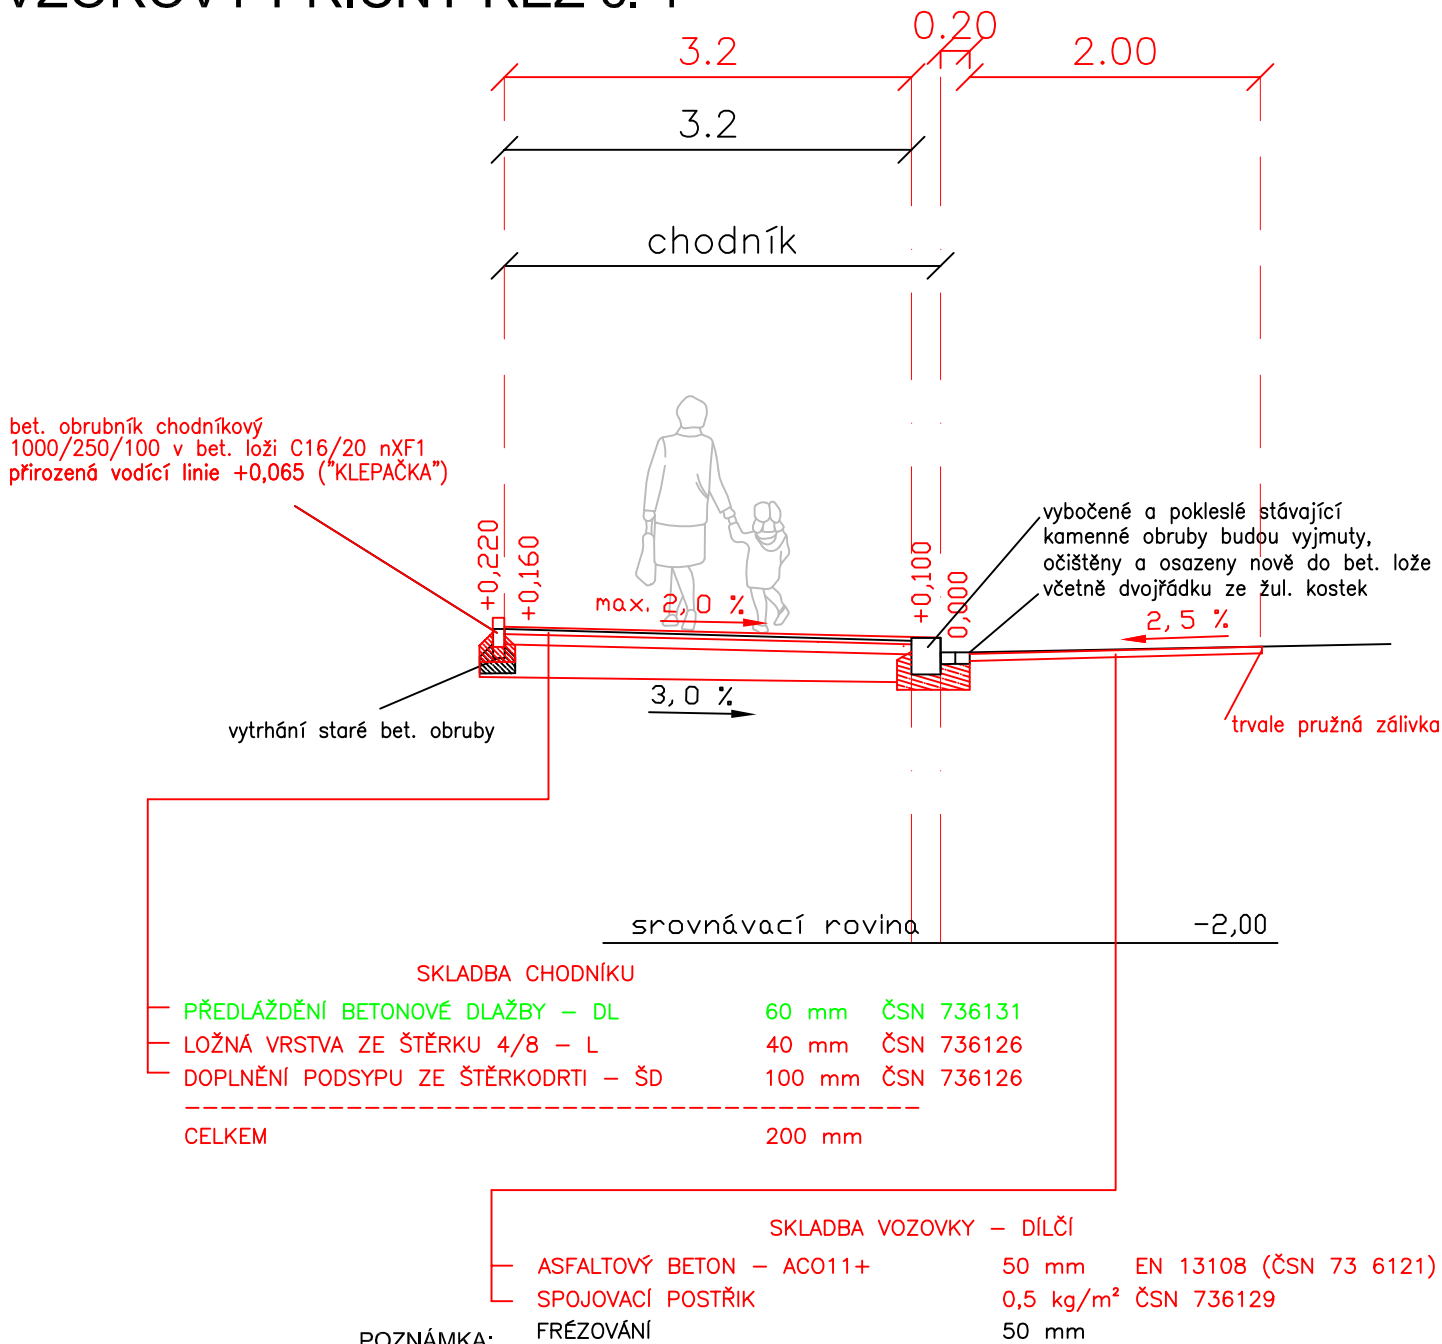

! PROVÁDĚT DLE ČSN 73 6121–31 A SOUVISEJÍCÍCH NOREM, TP A VZOROVÝCH LISTŮ!!

- PŘI PROVÁDĚNÍ JE NUTNÉ RESPEKTOVAT VYHLÁŠKU 398/2009 Sb. (O OBEČNÝCH TECHNICKÝCH POŽADAVCÍCH ZABEZPEČUJÍCÍCH BEZBARIÉROVÉ UŽÍVÁNÍ STAVEB
- SPÁRY SE ZASYPÁVAJÍ KŘEMIČITÝM PÍSKEM.
- HUTNIT LZE POUZE DLAŽBU SE SPÁRAMI VYPLNĚNÝMI SPÁROVACÍM PÍSKEM.
- POUŽITÉ MATERIÁLY PRO HMATOVÉ PRVKY MUSÍ SPLŇOVAT NAŘÍZENÍ VLÁDY Č. 163/2002 Sb. a TN TZÚS.

! RESPEKTOVÁNÍ NIVELETY DLE VYHLÁŠKY 104/1997 Sb., §14 !

ZODP. PROJEKTANT	ING. ZDENĚK VITÁSEK	Ing. Zdeněk Vitásek PROJEKTOVÁ A INŽENÝRSKÁ ČINNOST U tenis 2625/1 78701 ŠUMPERK tel: 776 780 588 email: zdenek.vitasek@email.cz IČ: 03938760	
VED. PROJEKTU	ING. ZDENĚK VITÁSEK		
VYPRACOVAL	ING. ZDENĚK VITÁSEK		
KATASTR. ÚZEMÍ	ŠUMPERK		
OBJEDNAVATEL	Město Šumperk, nám. Míru 1, 787 01 Šumperk		
NÁZEV PROJEKTU: Oprava chodníku na ul. Čsl. armády – Sieglůva vila, Šumperk		STUPEŇ PD	ZPD
		DATUM	08/2024
		MĚŘITKO	1:50
		FORMÁT	1A4
		ČÍSLO ZAKÁZKY	0573-24/ZPD
PŘÍLOHA Vzorový příčný řez		ČÍSLO PŘÍLOHY	B3