



ROZVADĚČ RH1

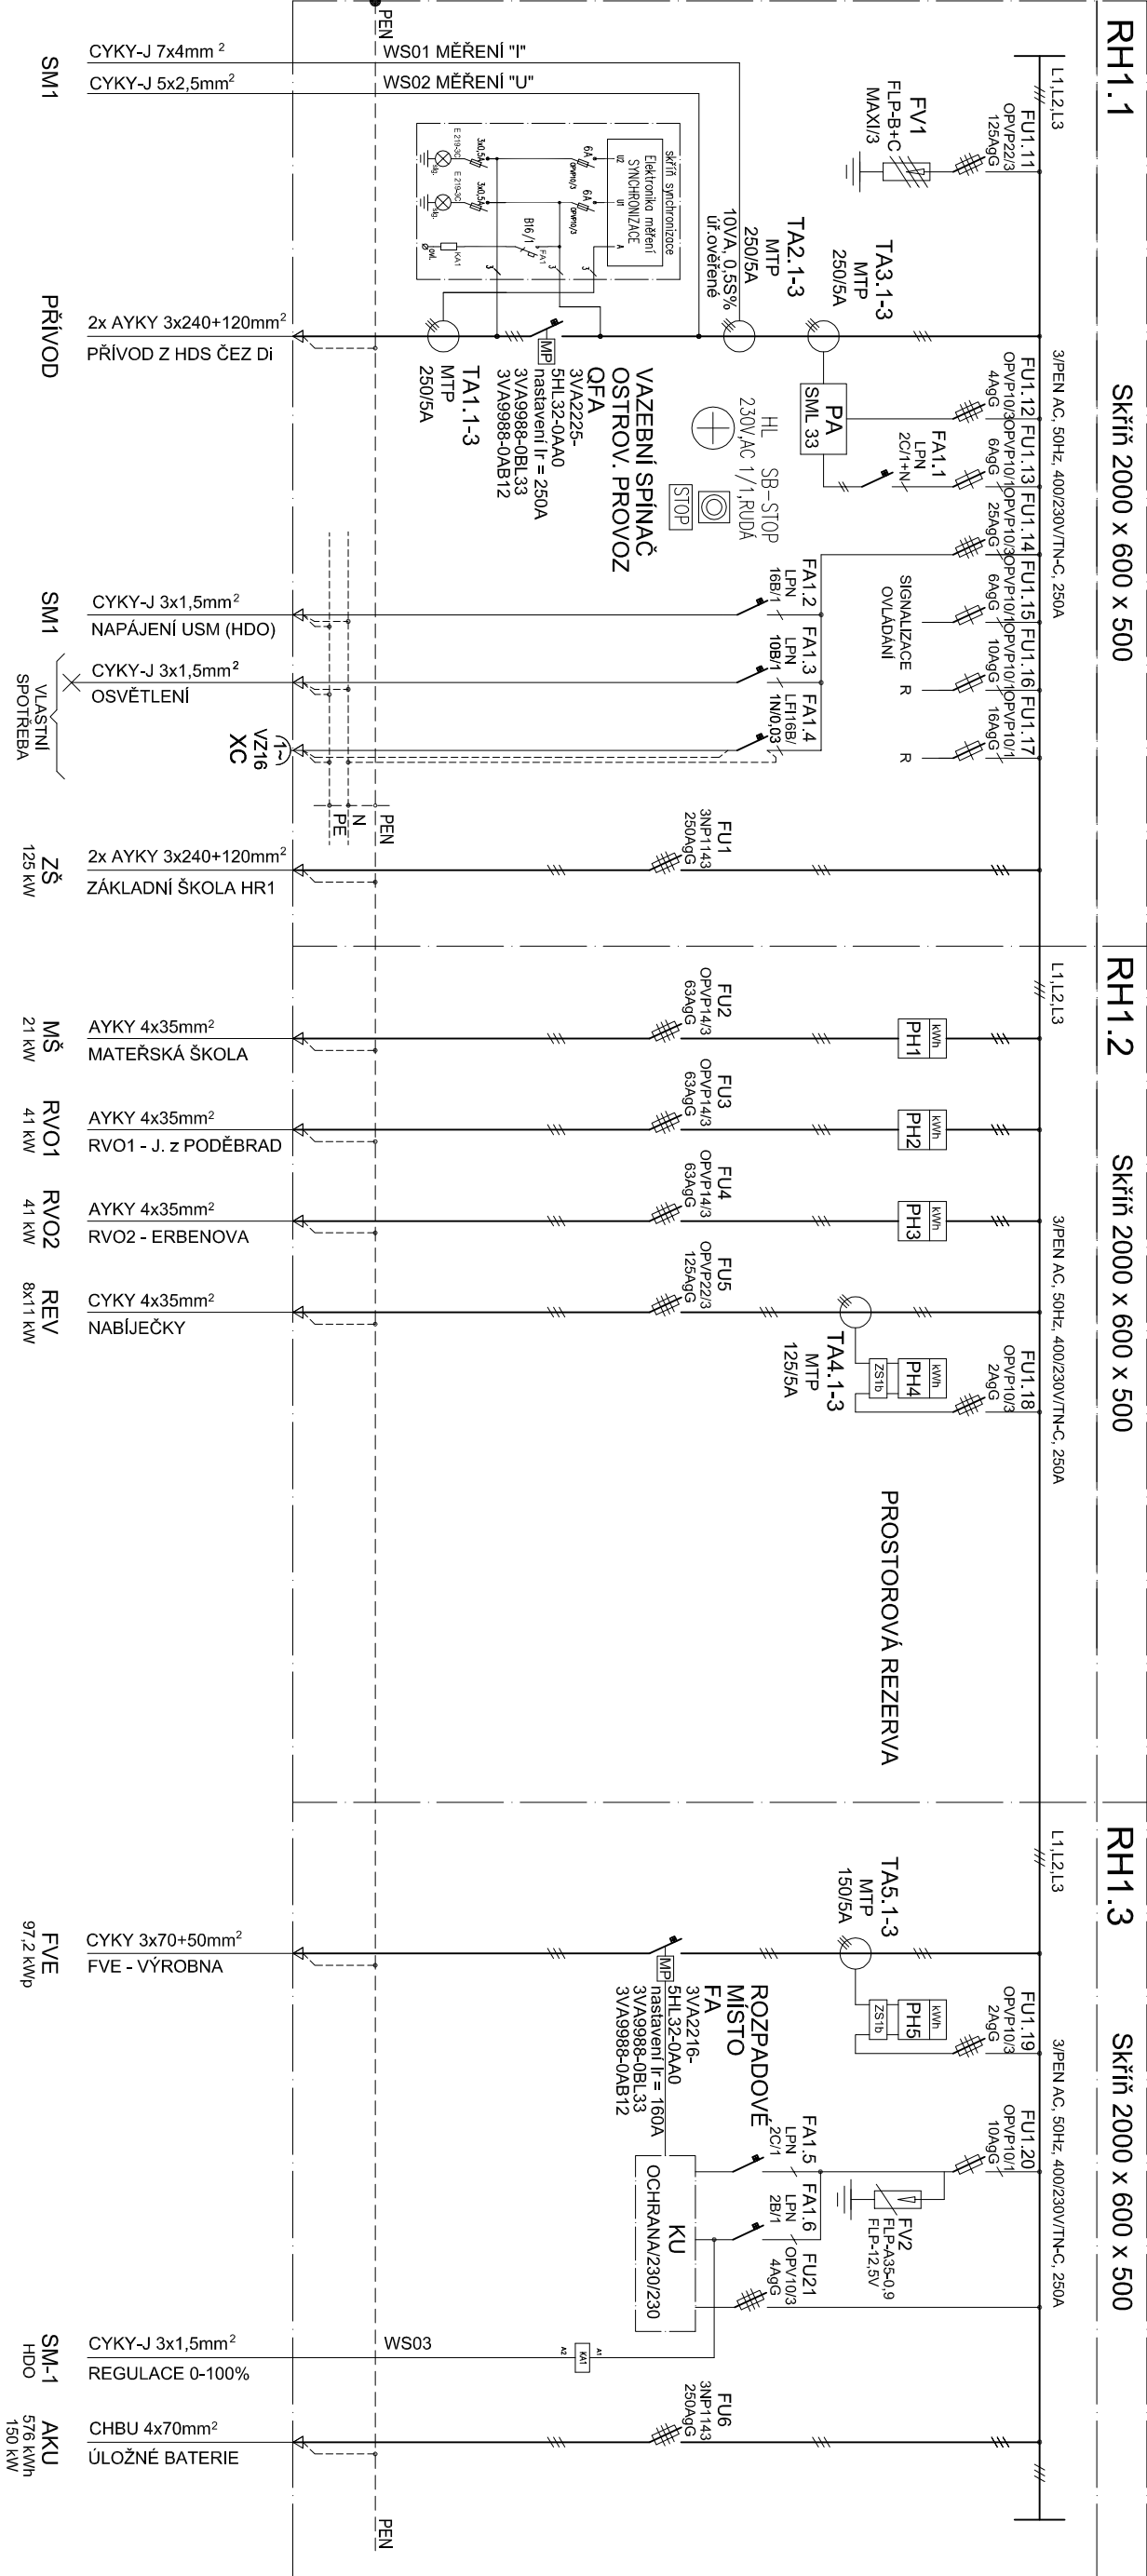

PŘÍVODNÍ POLE RH1.1
ZAPOJENÍ OBVODŮ SIGNALIZACE A OVLÁDÁNÍ

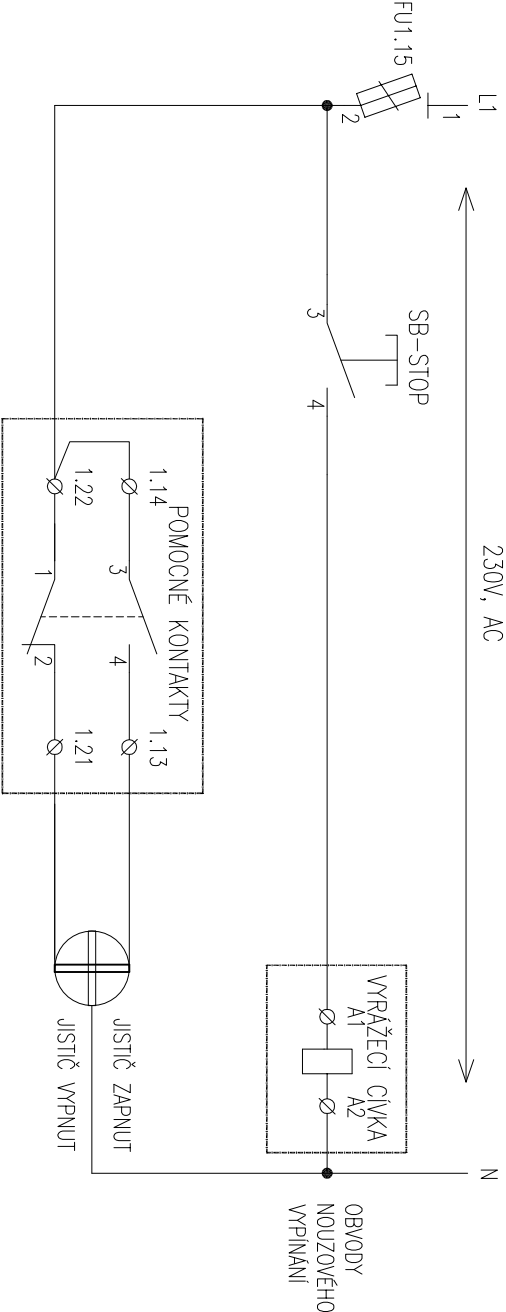

Stupeň dokumentace: Stupeň dokumentace: Stupeň dokumentace: Stupeň dokumentace:				Číslo dokumentu: 2024ŠMV04		Revize: 0	Datum: 12/2024
Dokumentace pro výběr zhotovitele - DPS				Zodpovědný projektant: Jan Hrubý		Počet A4: 2	Měřiko: -
Vyracoval: Pavel Šenkýř				Ing. Milan Hošek			
Investor: Město Šumperk, nám. Míru 1, 787 01 Šumperk, IČ: 00303461							
Zpracování dokumentace a držitel práv:				Název: Fotovoltaická elektrárna 97,20 kWp s akumulací 576,0 kWh – FVE ZŠ/MŠ Šumavská		DPS	
Solar gods s.r.o. Na Follinane 2155/15 120 00 Praha 2 IČ: 17331501 DIČ: CZ17331501				Doplňující název: Propojení odběrných míst s FVE a baterií Rozvaděč RH1 - schéma		D.2.04	