


## VZOROVÝ PŘÍČNÝ ŘEZ

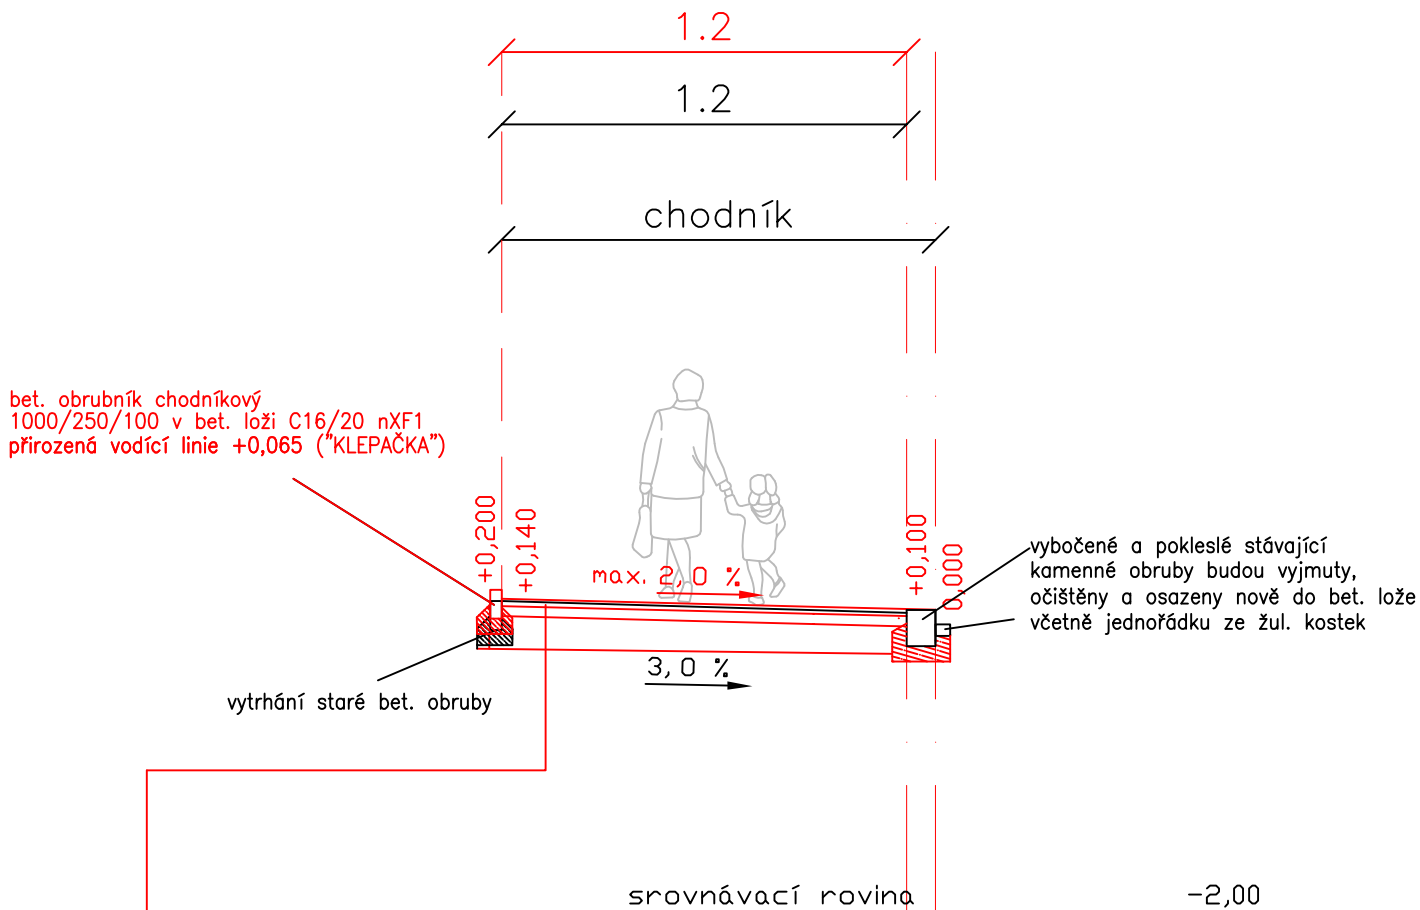

## SKLADBA CHODNÍKU

BETONOVÁ DLAŽBA – DL	60 mm	ČSN 736131
LOŽNÁ VRSTVA ZE ŠTĚRKU 4/8 – L	40 mm	ČSN 736126
DOPLNĚNÍ PODSYPY ZE ŠTĚRKODRTI – ŠD	200 mm	ČSN 736126
ODEBRÁNÍ VRCHNÍ LOŽNÍ VRSTVY STÁVAJÍCÍHO CHODNIKU		
-----		
CELKEM	300 mm	

## POZNÁMKA:

**! PROVÁDĚT DLE ČSN 73 6121-31 A SOUVISEJÍCÍCH NOREM, TP A VZOROVÝCH LISTŮ!!**

- PŘI PROVÁDĚNÍ JE NUTNÉ RESPEKTOVAT VYHLÁŠKU 398/2009 Sb. (O OBEČNÝCH TECHNICKÝCH POŽADAVCÍCH ZABEZPEČUJÍCÍCH BEZBARIÉROVÉ UŽÍVÁNÍ STAVEB
  - SPÁRY SE ZASYPÁVAJÍ KŘEMIČITÝM PÍSKEM.
  - HUTNIT LZE POUZE DLAŽBU SE SPÁRAMI VYPLNĚNÝMI SPÁROVACÍM PÍSKEM.
  - POUŽITÉ MATERIÁLY PRO HMATOVÉ PRVKY MUSÍ SPLŇOVAT NARIZENÍ VLÁDY Č. 163/2002 Sb. a TN TZÚS.
- ! RESPEKTOVÁNÍ NIVELETY DLE VYHLÁŠKY 104/1997 Sb., §14 !**

ZODP. PROJEKTANT	ING. ZDENĚK VITÁSEK	<div>Ing. Zdeněk Vitásek</div> <div>PROJEKTOVÁ A INŽENÝRSKÁ ČINNOST</div> <div>U tenisu 2625/1</div> <div>tel: 776 780 588 78701 ŠUMPERK</div> <div>email: zdenek.vitasek@email.cz</div> <div>IČ: 03938760</div>	
VED. PROJEKTU	ING. ZDENĚK VITÁSEK		
VYPRACOVAL	ING. ZDENĚK VITÁSEK		
KATASTR. ÚZEMÍ	ŠUMPERK		
OBJEDNAVATEL	Město Šumperk, nám. Míru 1, 787 01 Šumperk		
NÁZEV PROJEKTU:  Oprava chodníku na ul. Ležáky, Šumperk		STUPEŇ PD	ZPD
		DATUM	09/2024
		MĚŘÍTKO	1:50
		FORMÁT	1A4
		ČÍSLO ZAKÁZKY	0572-24/ZPD
PŘÍLOHA Vzorový příčný řez		ČÍSLO PŘÍLOHY	B3