


## B1 Situační výkres širších vztahů

**Ing. Zdeněk Vitásek**  
**PROJEKTOVÁ A INŽENÝRSKÁ ČINNOST**  
U tenisu 2625/1  
787 01 ŠUMPERK  
IČ: 03938760

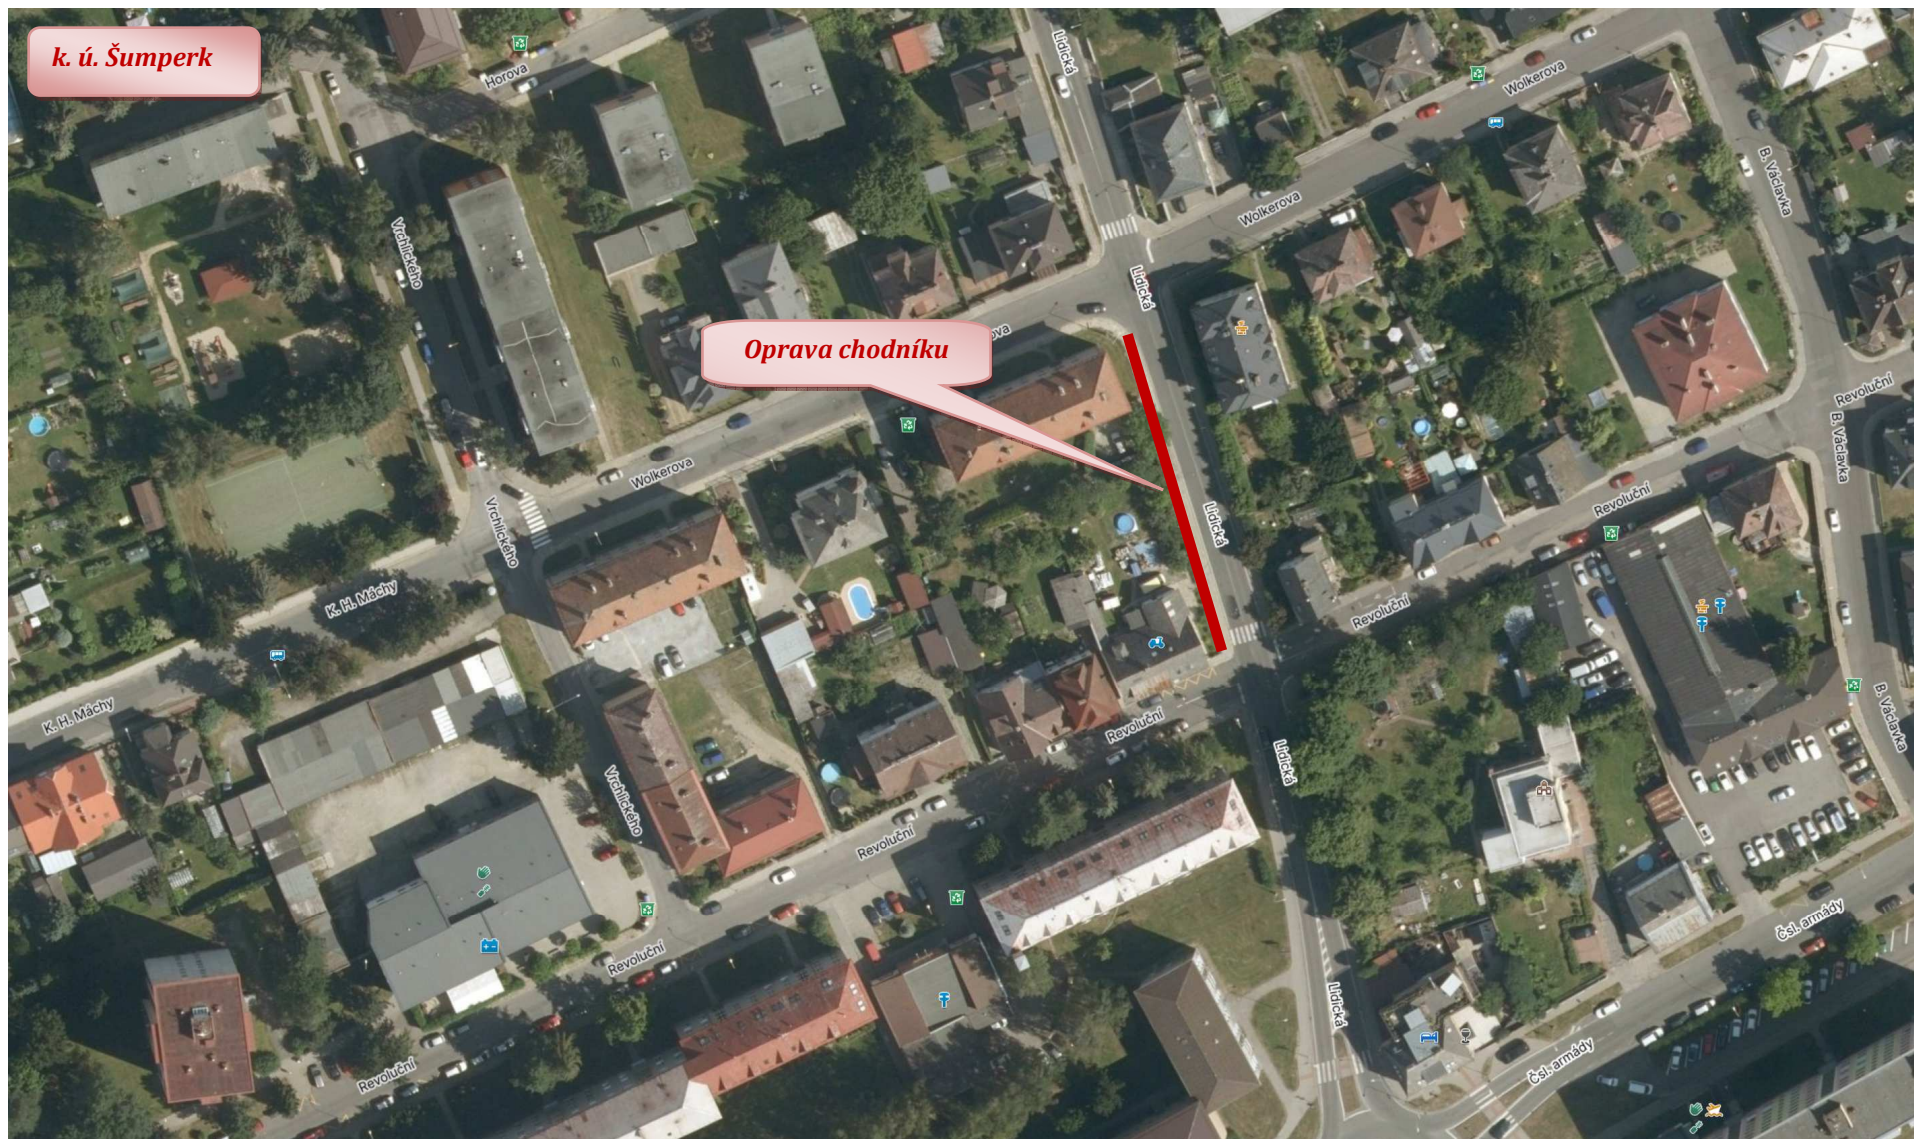

Oprava chodníku na ul. Lidická, Šumperk