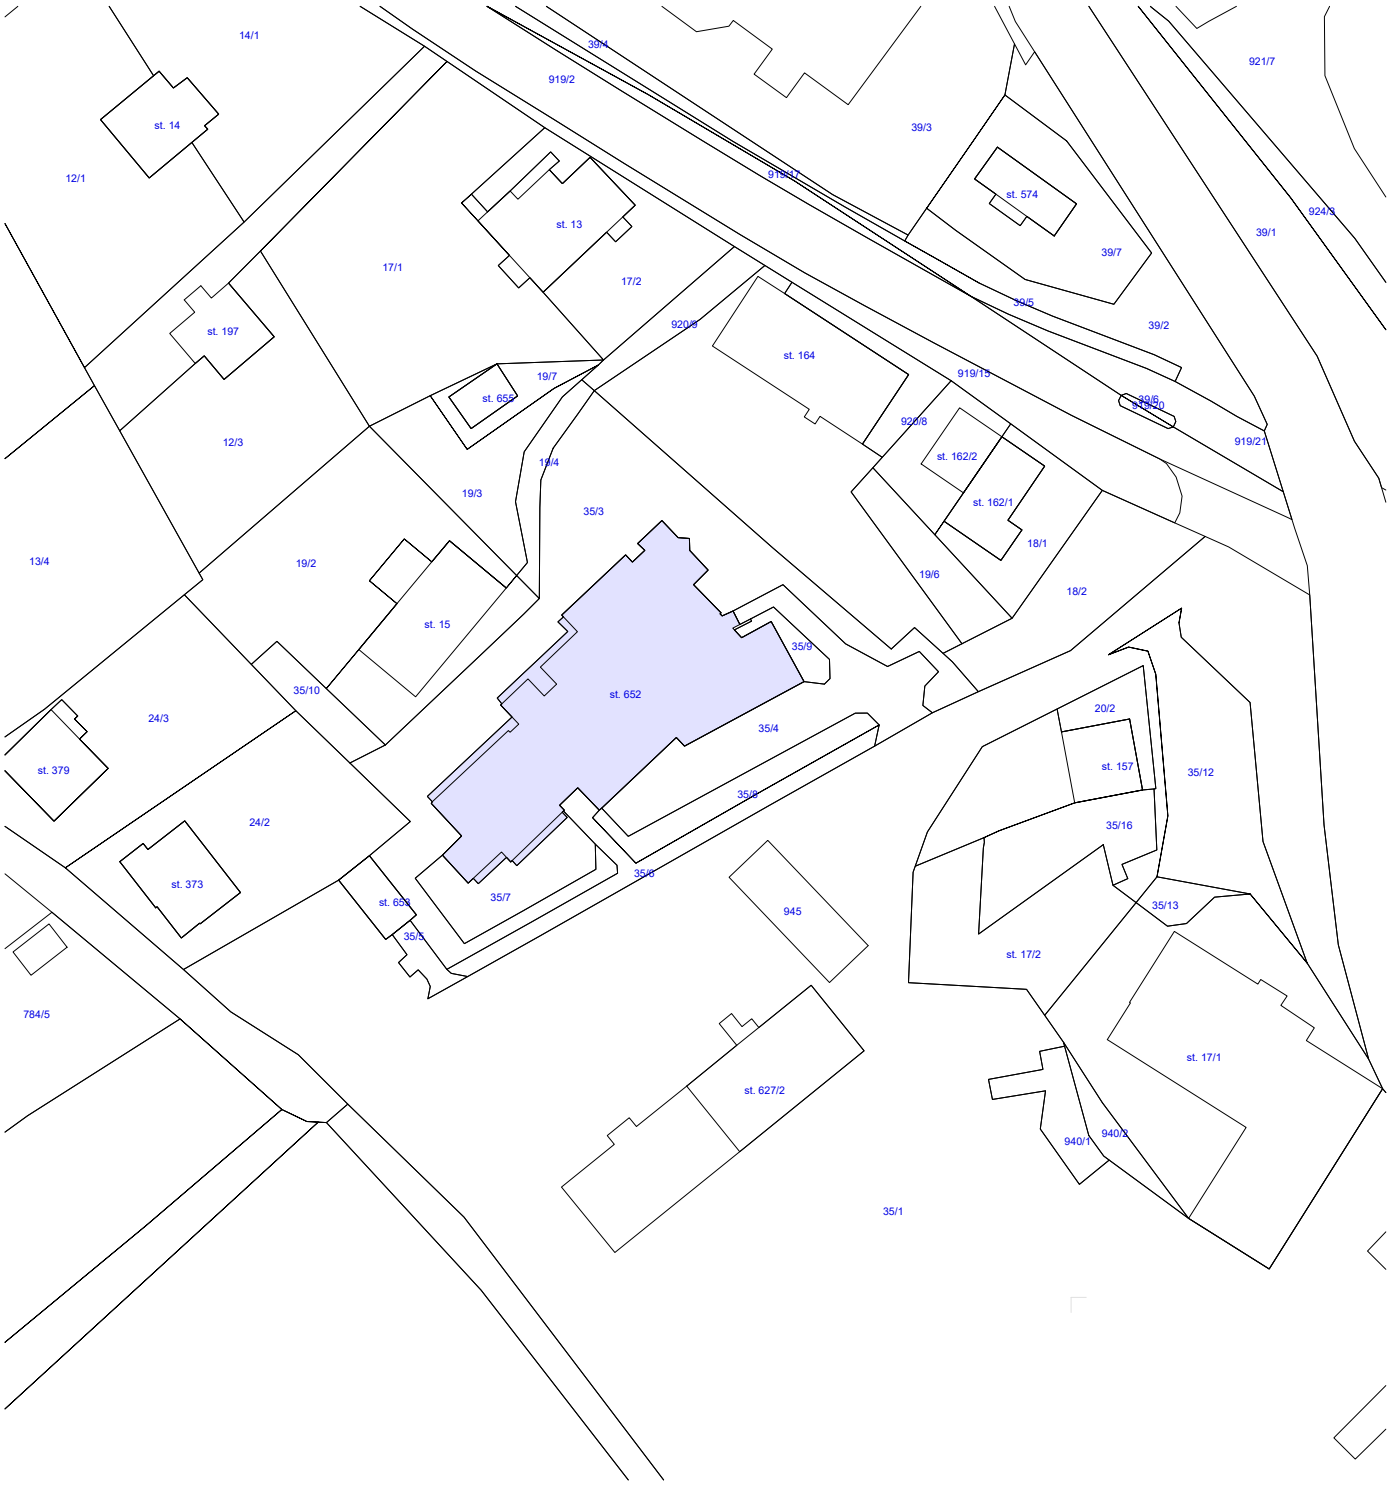

Zodpovědný projektant	Autor návrhu	Vypracoval
Ing. Martin Bank		Ing. Martin Bank

Kraj: Olomoucký

Městský úřad: Šumperk

FRYS STAVEBNÍ PROJEKCE
JIŘÍ FRYS - STAVEBNÍ PROJEKCE
LANGROVA 12, 78701 ŠUMPERK, TEL.583 215988, frys@frys.cz

Investor: Město Šumperk, nám Míru 1
787 01 Šumperk

Stavba:
Temenická 109, Šumperk -
rekonstrukce rozvodů ÚT, vody a kanalizace; byt 18, 23 a 24

Specializace:
C. SITUAČNÍ VÝKRESY

Název výkresu:
KATASTRÁLNÍ SITUACE

Formát	A4
Měřítko	1:1000
Datum	9/2024
Účel	DPS
Číslo zakázky	17/72a

Číslo výkresu: C 01

Číslo paré:

Tisk: 01.10.2024 | 09:41

MARTIN-HP