


KABEL PRO SİRÉNU H=2685 mm

OSAZENO V KRABICI A ZAVÍČKOVÁNO

KABEL PRO TOTAL STOP H=1200 mm

OSAZENO V KRABICI A ZAVÍČKOVÁNO

M23XXX

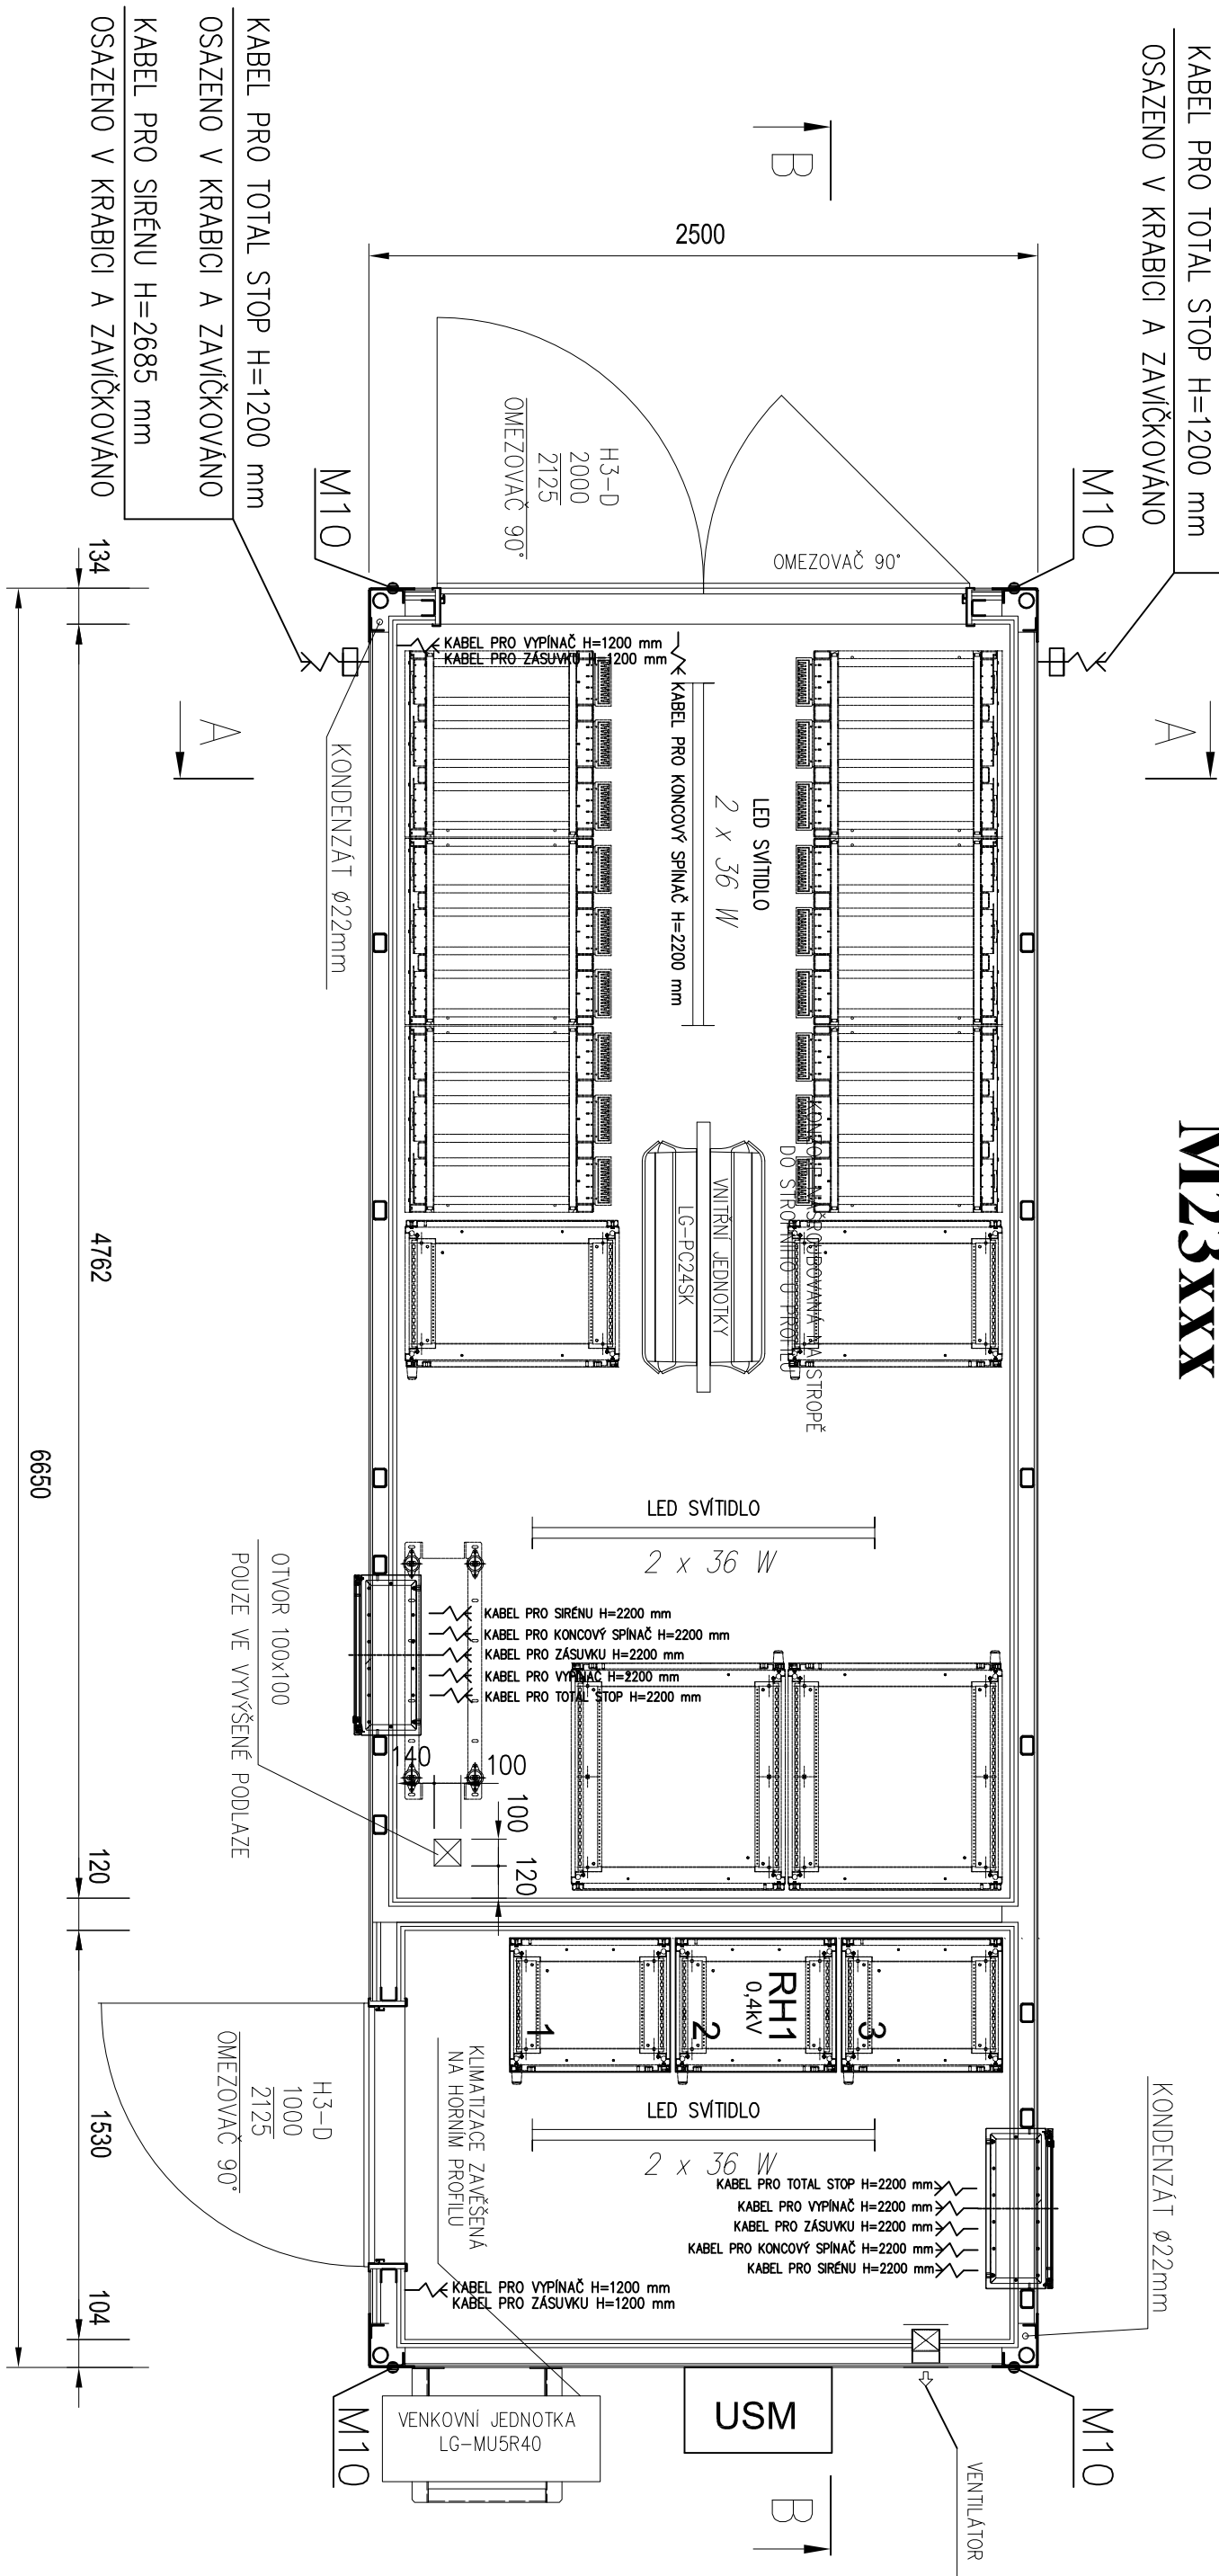

Stupeň dokumentace:	Číslo dokumentu:	Revize:	Datum:
Dokumentace pro výběr zhotovitele - DPS	2024ŠMW04	0	12/2024
Vypracoval:	Kontroloval:		
Pavel Šenkýř	ing. Milan Hošek	Líst:	Měřtko:
	Jean Hrubý	01	1:25

Zpracovatel dokumentace
a držitel práv:

Solar gods s.r.o.
Na Folimance 2155/15

120 00 Praha 2

IC: 17331501

DIČ: CZ1733150

Název:

Fotovoltaická elektrárna 97,20 kWp
s akumulací 576,0 kWh – FVE ZŠ/MŠ Šumavská

DPS

Doplňující
název: **Propojení odběrných míst s FVE a baterií
Kontejner půdorys**

D.2.05