



Svislé řezy – vnitřní vodovod

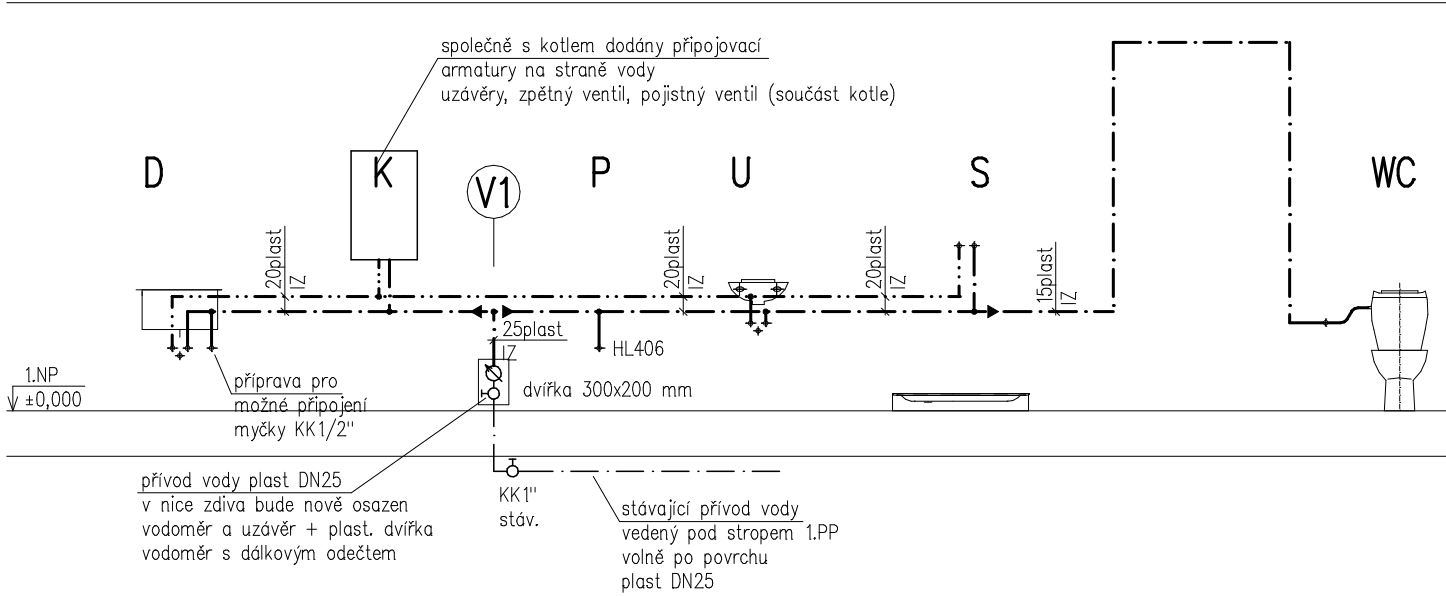

- WC** kombi klozet JIKA – Deep by Jika
kombiklozet, zvýšený, vertikální odpad
plast. sedátko s poklopem
1x rohový kohout 1/2" s filtrem
- U** umyvadlo JIKA – š.50 cm, otv. pro baterii
Deep by Jika
baterie stojánková páková RAF PN26
2x rohový kohout 1/2" s filtrem
zápach. uzávěrka JIKA MIO
- S** sprchová vanička RAVAK
čtvrtek Ronda 90x90 EX
sprchová zástěna RAVAK NSKK3 90x90
vaničkový sifon Profesional 90 mm chrom
podomítková sprchová baterie RAF PN83
ruční sprcha
- K** zdroj tepla – plynový kondenzační kotel
dodávka UT
kalich na úkapy HL21
přípojovací armatury součástí dodávky
s kotlem
- P** pračka – není součástí dodávky ZTI
podomítková zápachová uzávěrka HL406
kombinovaná s přívodem vody KK1/2"
- D** kuchyňský dřez vč. baterie – dodávka s kuch. linkou
kanalizační výpustek DN50
3x rohový kohout 1/2" s filtrem
1 KK pro možné připojení myčky v budoucnu

Svislé řezy – vnitřní kanalizace

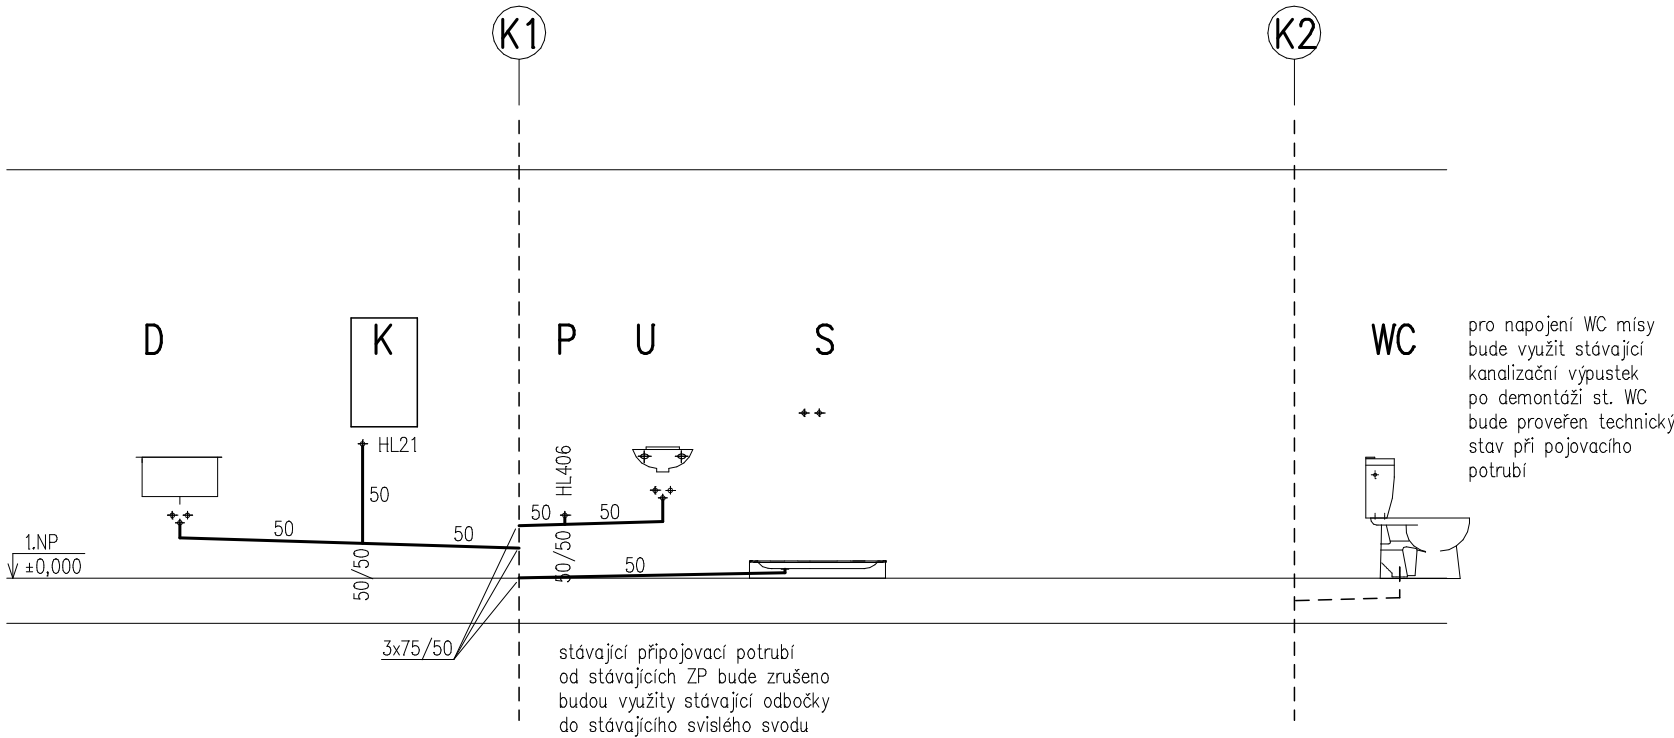

- V1** stoupací potrubí pitné vody
- K1** svislý kanalizační svod – splašková kanalizace
- LEGENDA ČAR:**
- — — — — rozvody studené vody – nové
 - - - - - rozvody teplé vody – nové
 - — — — — rozvody vnitřní kanalizace – nové
 - — — — — rozvody studené vody – stávající
 - - - - - rozvody vnitřní kanalizace – stávající
- rozvody vnitřní kanalizace
plastové potrubí PP systém HT (např. Wavin)
- rozvody studené a teplé vody
WAVIN PP–RCT Basalt S3,2/SDR 7,4
- | | |
|---------|--------|
| 15plast | 20x2,8 |
| 20plast | 25x3,5 |
| 25plast | 32x4,4 |

Vedoucí projektu	Zodp. projektant	Vypracoval	Ing. Jan Růžička Nový Malín 665 788 03 Nový Malín tel.: +420 775 934 700 e-mail: ruzicka@tzb-nem.cz	
Ing. Vlastimil Vymazal	Ing. Jan Růžička	Ing. Jan Růžička		
Investor: město Šumperk nám. Míru 1, 787 01 Šumperk			Datum	06/2025
Akce: Stavební úpravy bytu č.3 Lidická 75, Šumperk			Stupeň	REALIZACE
			Formát	2xA4
Obsah: D.1.2 – Technika prostředí staveb D.1.2.2 – Zařízení zdravotnických instalací Svislé řezy – vnitřní kanalizace a vodovod			Č.zakázky	2025–013
			Měřítko: 1: 50	Č.výkresu: Z104