

PŮDORYS 4NP - NÁVRH; M 1:75

LEGENDA MÍSTNOSTÍ

BYT č. 23

ČÍSLO	NÁZEV MÍSTNOSTI	PLOCHA	PODLAHA	STĚNA	STROP	POZNÁMKA
401	CHODBA	14.28	VINYL	OMÍTKA	SDK	VINYL LIŠTA
402	LOŽNICE	14.04	VINYL	OMÍTKA	SDK	VINYL LIŠTA
403	KOUPELNA + WC	5.43	DLAŽBA	OMÍTKA/KER. OBKLAD	SDK	
404	ŠATNA	3.30	VINYL	OMÍTKA	SDK	VINYL LIŠTA
405	KUCHYŇ	11.01	VINYL	OMÍTKA/KER. OBKLAD	SDK	VINYL LIŠTA
406	OBYVACÍ POKOJ	23.96	VINYL	OMÍTKA	SDK	VINYL LIŠTA

CELKEM BYT č. 23

72.02

BYT č. 24

ČÍSLO	NÁZEV MÍSTNOSTI	PLOCHA	PODLAHA	STĚNA	STROP	POZNÁMKA
407	CHODBA	10.98	VINYL	OMÍTKA	SDK	VINYL LIŠTA
408	OBYVACÍ POKOJ	23.72	VINYL	OMÍTKA	SDK	VINYL LIŠTA
409	KUCHYŇ	11.34	VINYL	OMÍTKA/KER. OBKLAD	SDK	VINYL LIŠTA
410	KOUPELNA + WC	5.42	DLAŽBA	OMÍTKA/KER. OBKLAD	SDK	
411	ŠATNA	2.85	VINYL	OMÍTKA	SDK	VINYL LIŠTA
412	LOŽNICE	13.96	VINYL	OMÍTKA	SDK	VINYL LIŠTA

CELKEM BYT č. 24

68.27


SPOLEČNÉ PROSTORY

ČÍSLO	NÁZEV MÍSTNOSTI	PLOCHA	PODLAHA	STĚNA	STROP	POZNÁMKA
413	CHODBA	20.07	DLAŽBA	OMÍTKA/KER. OBKLAD	SDK	
414	SKLAD	7.34	DLAŽBA	OMÍTKA/KER. OBKLAD	SDK	
415	ÚKLID	4.87	DLAŽBA	OMÍTKA/KER. OBKLAD	SDK	

CELKEM SPOLEČNÉ PROSTORY

32.28

CELKEM MÍSTNOSTI: 172.57

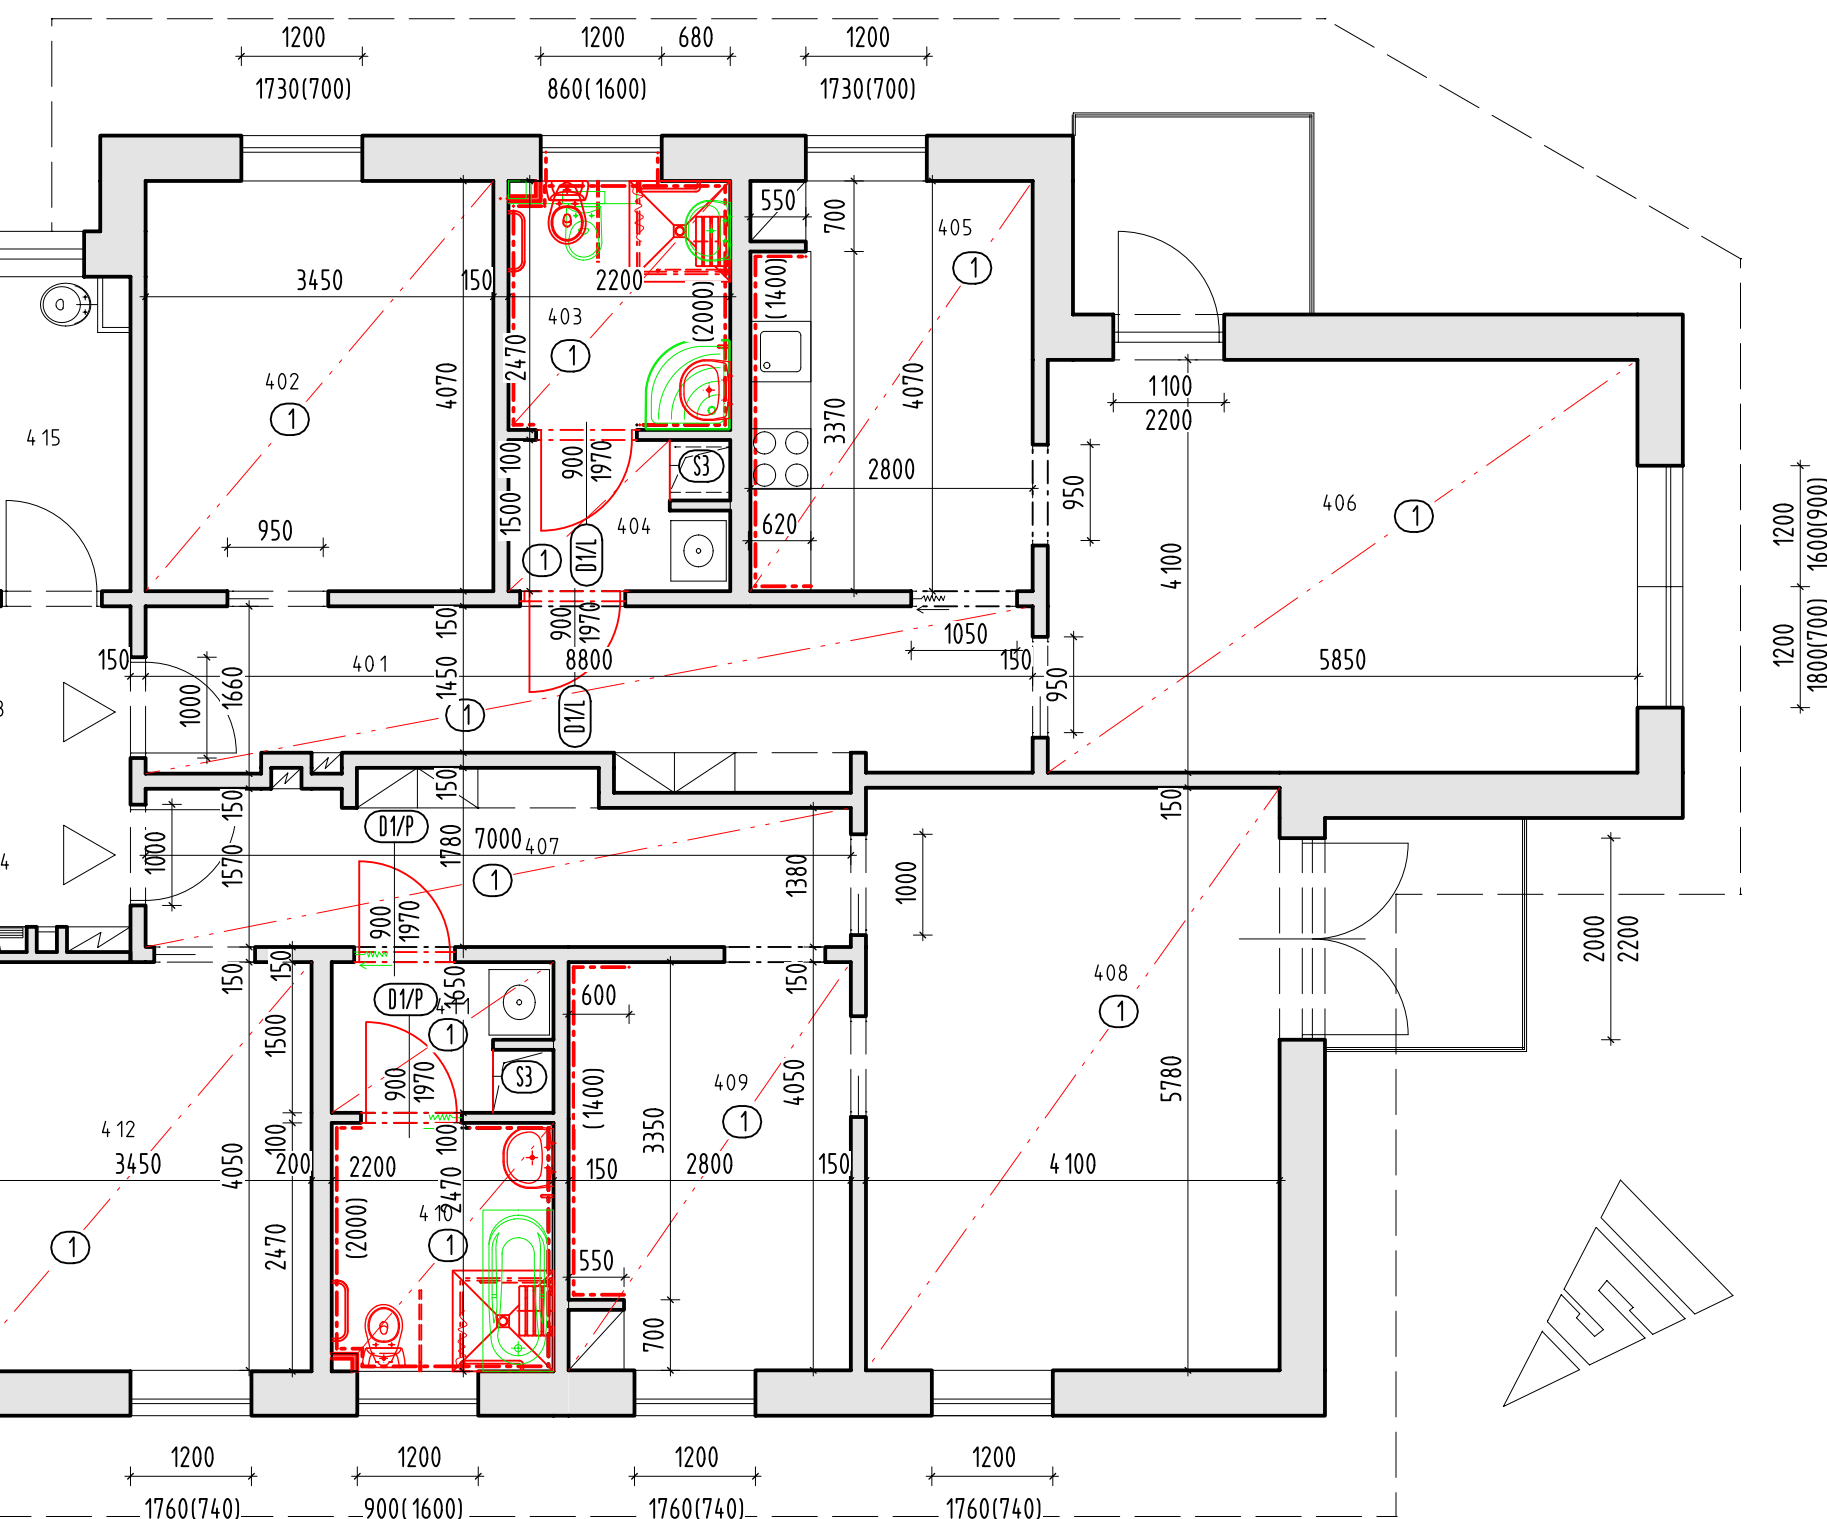

LEGENDA MATERIÁLŮ

- STÁVAJÍCÍ KONSTRUKCE
- NOVĚ NAVRHOVANÉ KONSTRUKCE
- BOURANÉ KONSTRUKCE
- STÁVAJÍCÍ OBEZDÍVKY TZB STOUPAČEK A DŘEVĚNÉ OBKLADY VZT POTRUBÍ BUDOU ODSTRANĚNY A NOVĚ ŘEŠENY SDK DESKAMI TL 12,5 mm NA OCELOVÝCH PROFILECH

LEGENDA ZNAČEK

① ⑤ VÝMĚNA PRVKŮ DLE VÝPISU TRuhlářských VÝROBKŮ

POZNÁMKA

- ① SDK PODHLEDY; PŮVODNÍ SVETLĚ VÝŠKA 2600 mm
BUDE SNÍŽENO SDK PODHLEDEM CCA NA 2550 mm; V KOUPELNÁCH 2460 mm
- KUCHYŇSKÉ LINKY BUDOU PŘED PROVEDENÍM STAVEBNÍCH PRACÍ DEMONTOVÁNY
A PO DOKONČENÍ STAVEBNÍCH PRACÍ NAMONTOVÁNY ZPĚT
- VE VŠECH MÍSTNOSTECH ŘEŠENÝCH BYTŮ BUDOU PROVEDENY NOVĚ PODLAHOVINY

JEDNOTLIVĚ TYPY KOUPELEN A WC JSOU DETAILNĚ ŘEŠENY NA SAMOSTATNĚM VÝKRESĚ

Zodpovědný projektant Ing. Martin Bank	Autor návrhu Ing. Martin Bank	Vypracoval Ing. Martin Bank	FRYS STAVEBNÍ PROJEKCE	
Kraj: Olomoucký Investor: Město Šumperk, nám Míru 1 787 01 Šumperk	Městský úřad: Šumperk			
Stavba: Temenická 109, Šumperk - rekonstrukce rozvodů ÚT, vody a kanalizace; byt 18, 23 a 24			Formát Měřítka	8A4 1:100
Specializace: D.1.1 ARCHITEKTONICKO - STAVEBNÍ ŘEŠENÍ			Datum Účel	9/2024 DPS
Název výkresu: PŮDORYS 4NP, navrhovaný stav			Číslo zakázky Číslo výkresu:	177/2a Číslo paré:
			D 04	