



PŮDORYS 3.NP:

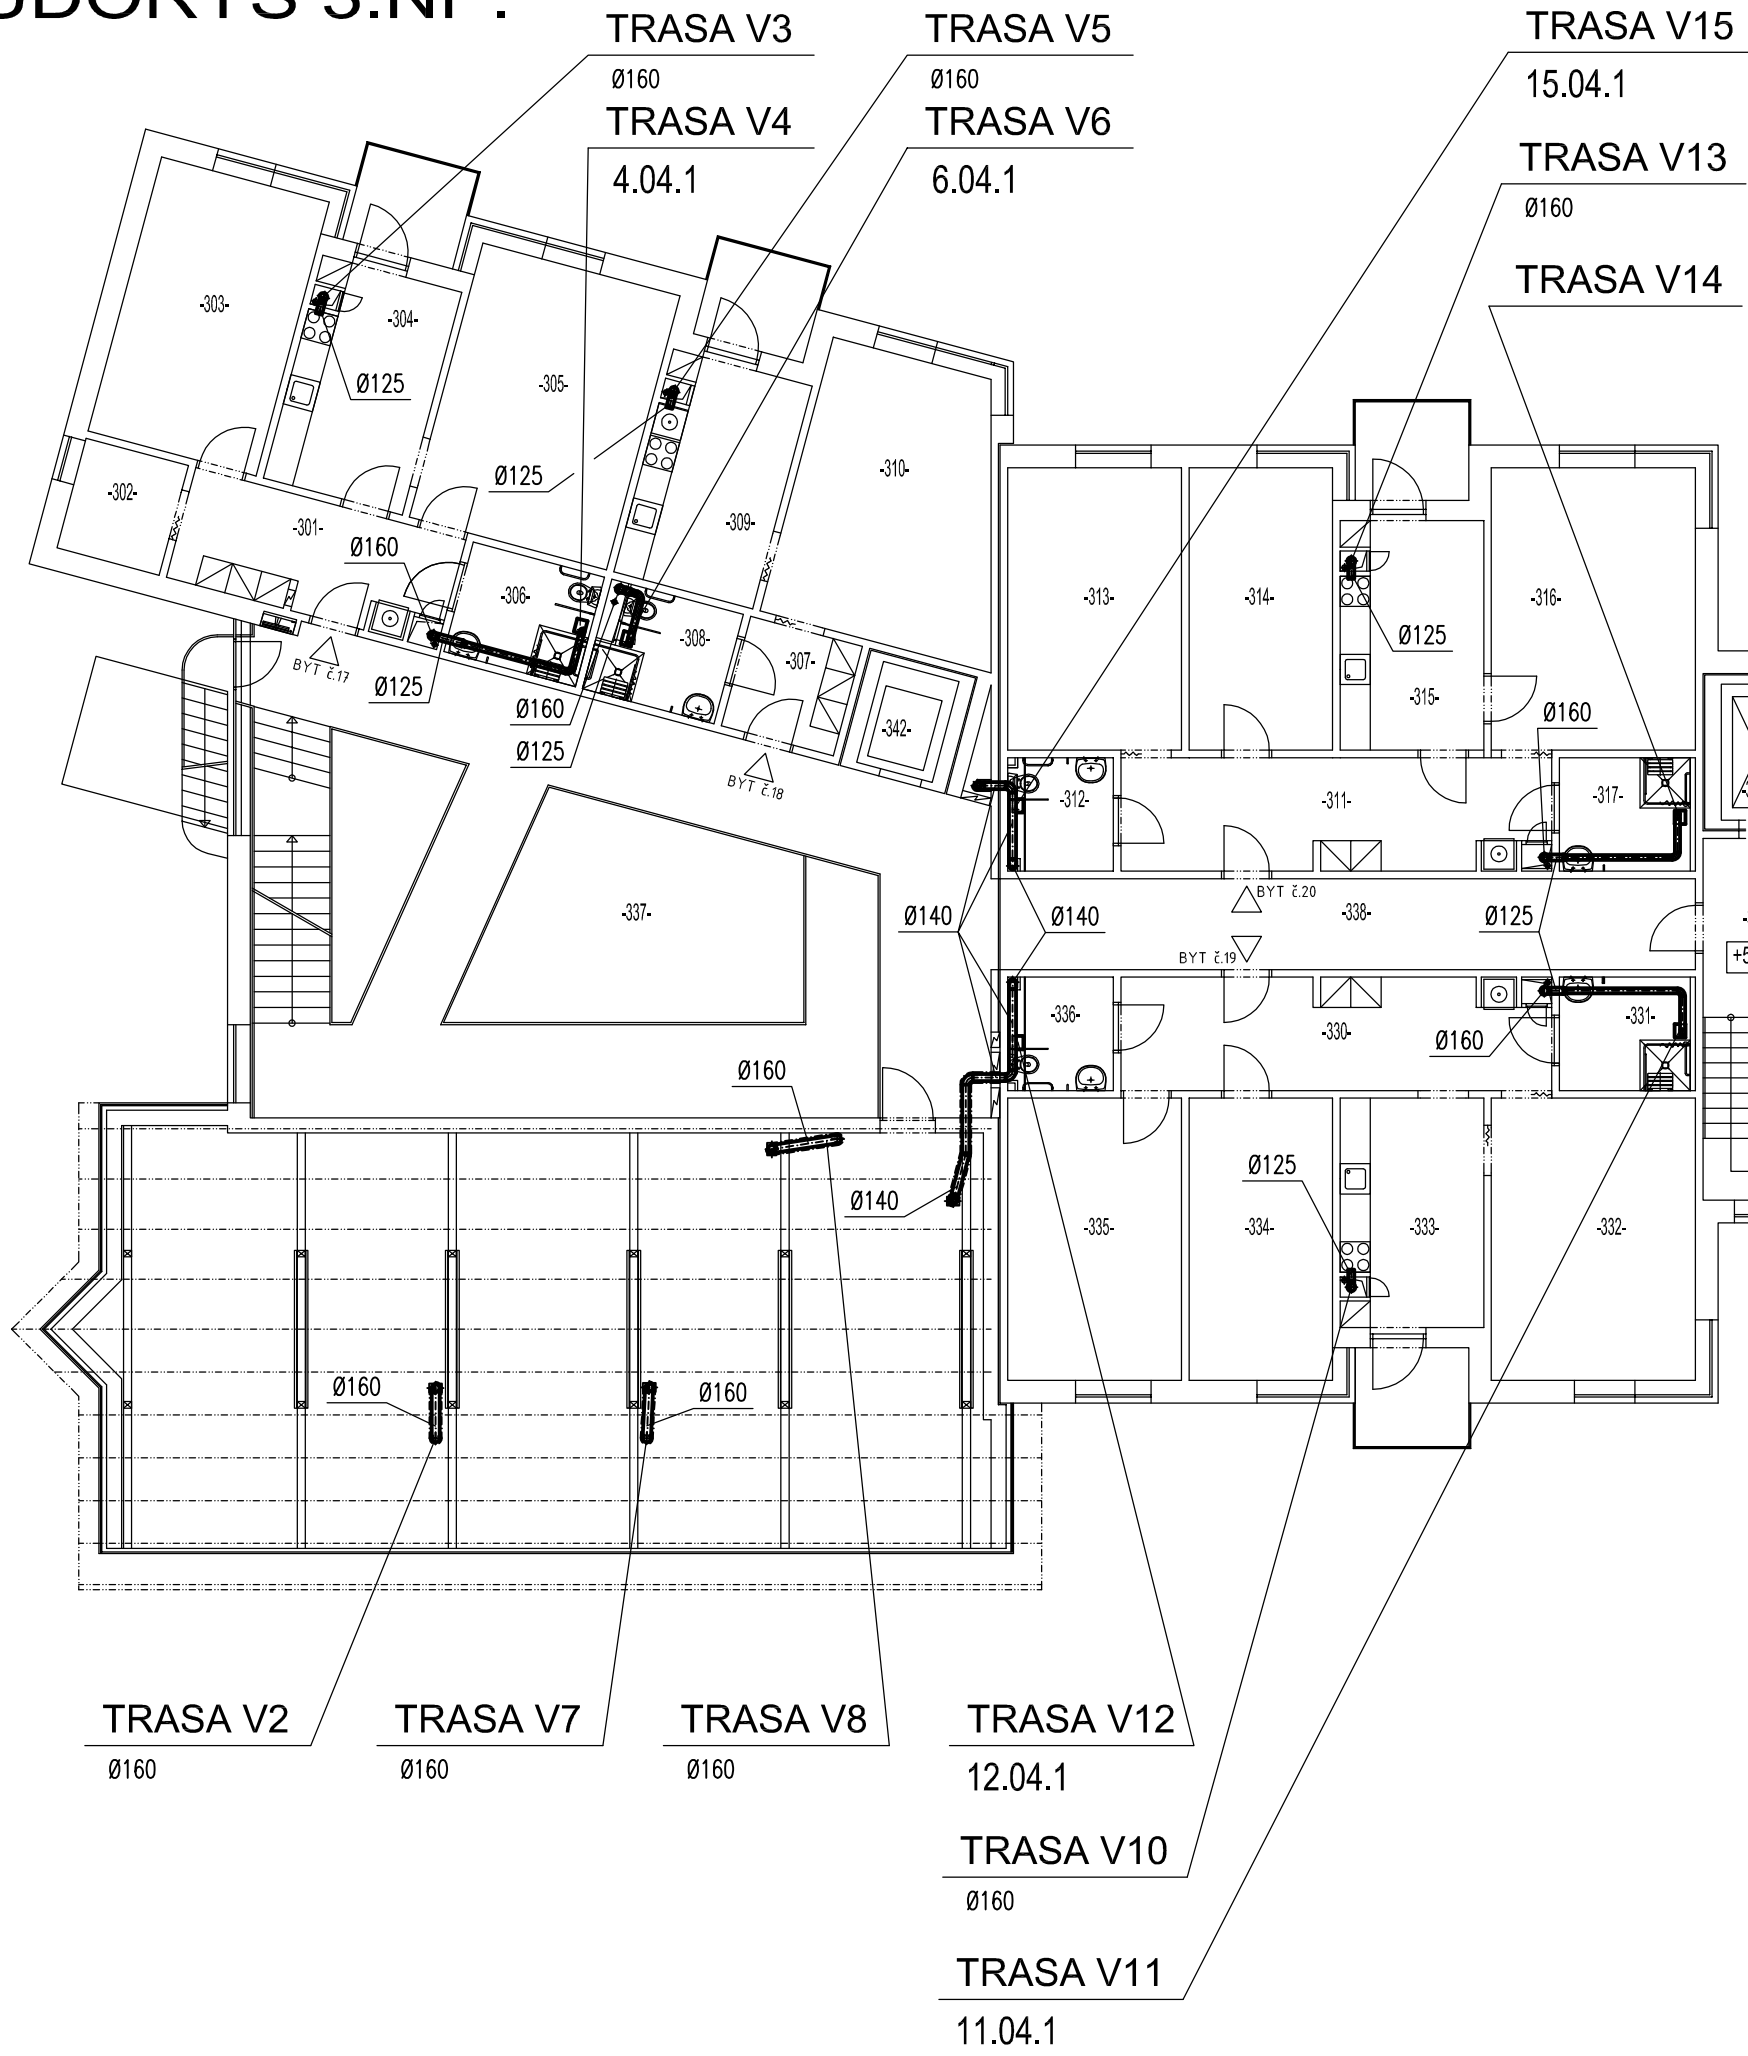

PŮDORYS 3.NP:
- SPODNÍ ÚROVEŇ

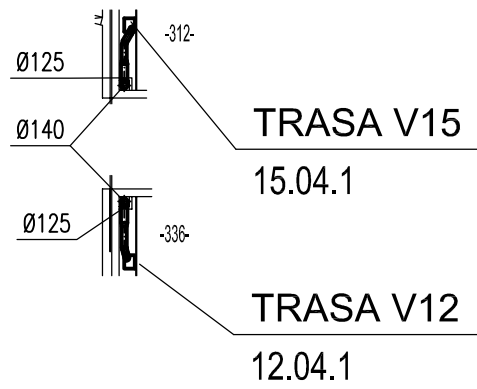

POTRUBNÍ ROZVODY V PŮDNÍM PROSTORU BUDOU VŽDY OSAZENY ELEKTR. NEVODIVÝM ÚSEKEM
DÉLKY MIN. 900 MM - EL. NEVODIVÉ POTRUBÍ I POŽ. OBLOŽENÍ (IZOLACE)
P.V. - PŘIROZENÉ VĚTRÁNÍ

PROJEKTANT	VED. PROFESE	VED. ZAKÁZKY	MĚŘITKO	POČ. A4	2	SVAZEK	
Ing. PEŇÁZ	Ing. PEŇÁZ	Ing. KOTSCH	1:150	DATUM	09/2019		
			STUPEŇ	DPS			
ODBĚRATEL			Město Šumperk, nám. Míru 1 787 01 Šumperk				
STAVBA			Temenická 109, Šumperk - celková rekonstrukce elektroinstalace				
ČÁST			D.1.4.c ZAŘÍZENÍ VZDUCHOTECHNIKY		ZAKÁZKOVÉ ČÍSLO 19 - 041		
OBSAH VÝKRESU			DISPOZICE - PŮDORYS 3.NP		ARCHIVNÍ ČÍSLO SG - 3 - 2343		
			<div><div><div> supring spol. s r. o.</div><div><div><div> projektování</div><div> investorská činnost</div><div> inženýrská činnost</div><div> poradenská činnost</div></div><div>787 01 Šumperk, Jesenická 65 tel. +420 583 280704 fax +420 583 214906 e-mail: supring@supring.cz</div></div></div></div>			ČÍSLO VÝKRESU VZ 04	