

LEGENDA - ER (EVAKUAČNÍ ROZHLAS) :

- ER

ÚSTŘEDNA ER
- REPRODUKTOR
- REPRODUKTOR – PODHLEDOVÝ
- REPRODUKTOR – ZÁVĚSNÝ
- MIKROFONÍ STANICE
- EOL

MODUL ZAKONČENÍ REP. LINKY
- EPS

ÚSTŘEDNA EPS
- KTPD



KLÍČOVÝ TREZOR POŽÁRNÍ OCHRANY
- OPPO

OBSLUŽNÉ POLE POŽÁRNÍ OCHRANY
- VSTUPNĚ VÝSTUPNÍ MODUL
- TABLO OBSLUHY
- OPTICKO-KOUŘOVÝ HLÁSIČ
- OPTICKO-KOUŘOVÝ HLÁSIČ – NAD PODHLEDEM
- TH

TEPLOTNÍ HLÁSIČ
- TLAČÍTKOVÝ HLÁSIČ
- OPTICKÁ SIGNALIZACE
- OPTICKO-ZVUKOVÁ SIGNALIZACE – VENKOVNÍ
- KABEL J–H(S)Y 2X2X0.8MM
- KABEL PRAFLADUR 2x1,5mm
- KABEL PRAFLAGuard 2x2x0.8mm
- KABEL PRAFLADUR 2X1.5MM – NAPÁJENÍ PZ
- KABEL PRAFLAGuard 4X2X0.8MM
- OPTICKÝ KABEL
- KABEL PRAFLADur 3x1,5mm / 3x2,5mm
- 01-01L-001

POŘADOVÉ ČÍSLO PRVKU NA LINCE
- POŘADOVÉ ČÍSLO LINKY
- POŘADOVÉ ČÍSLO ÚSTŘEDNY
- ELEKTROINSTALAČNÍ ROZVADĚČ 230V AC
- ZS

ZÁLOHOVANÝ NAPÁJECÍ ZDROJ 24V DC – 5A

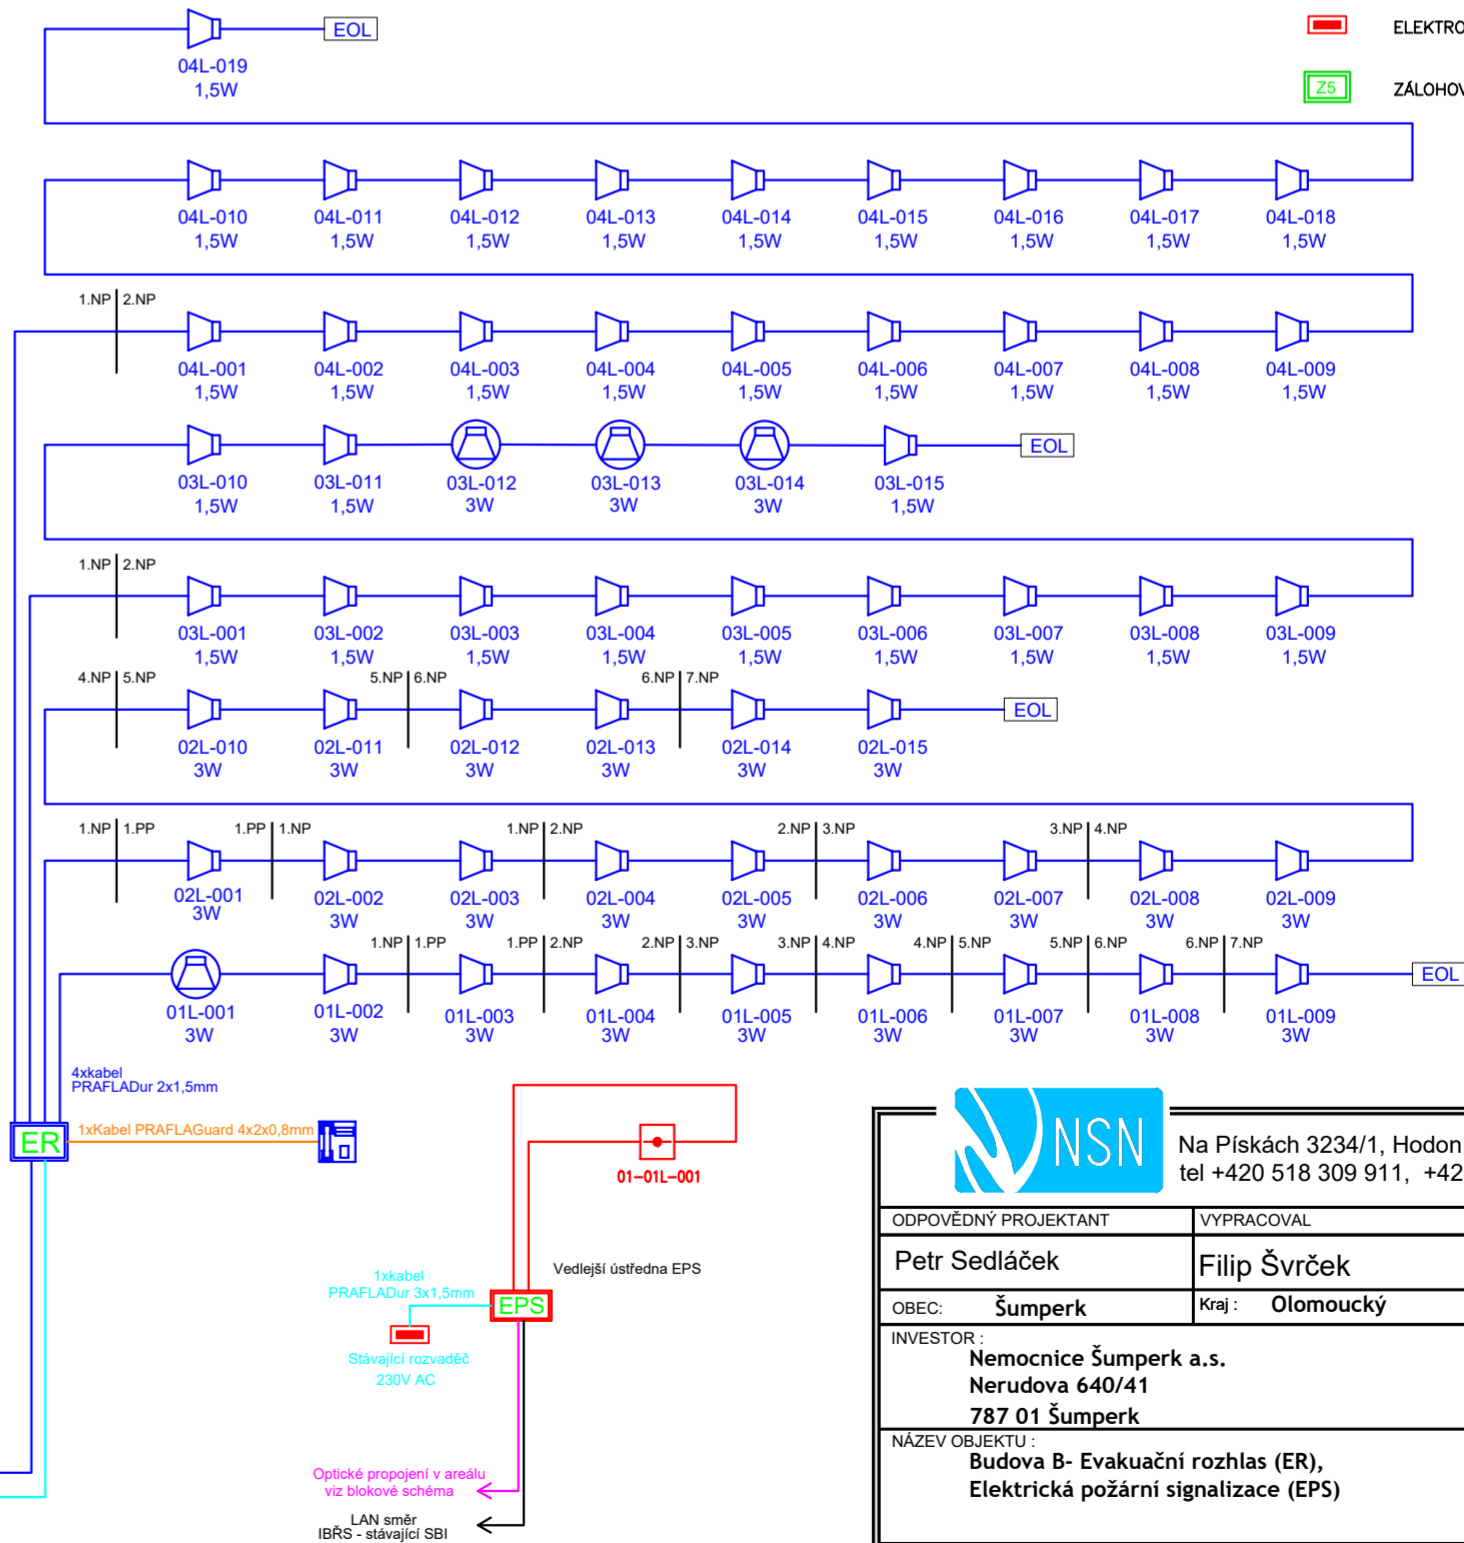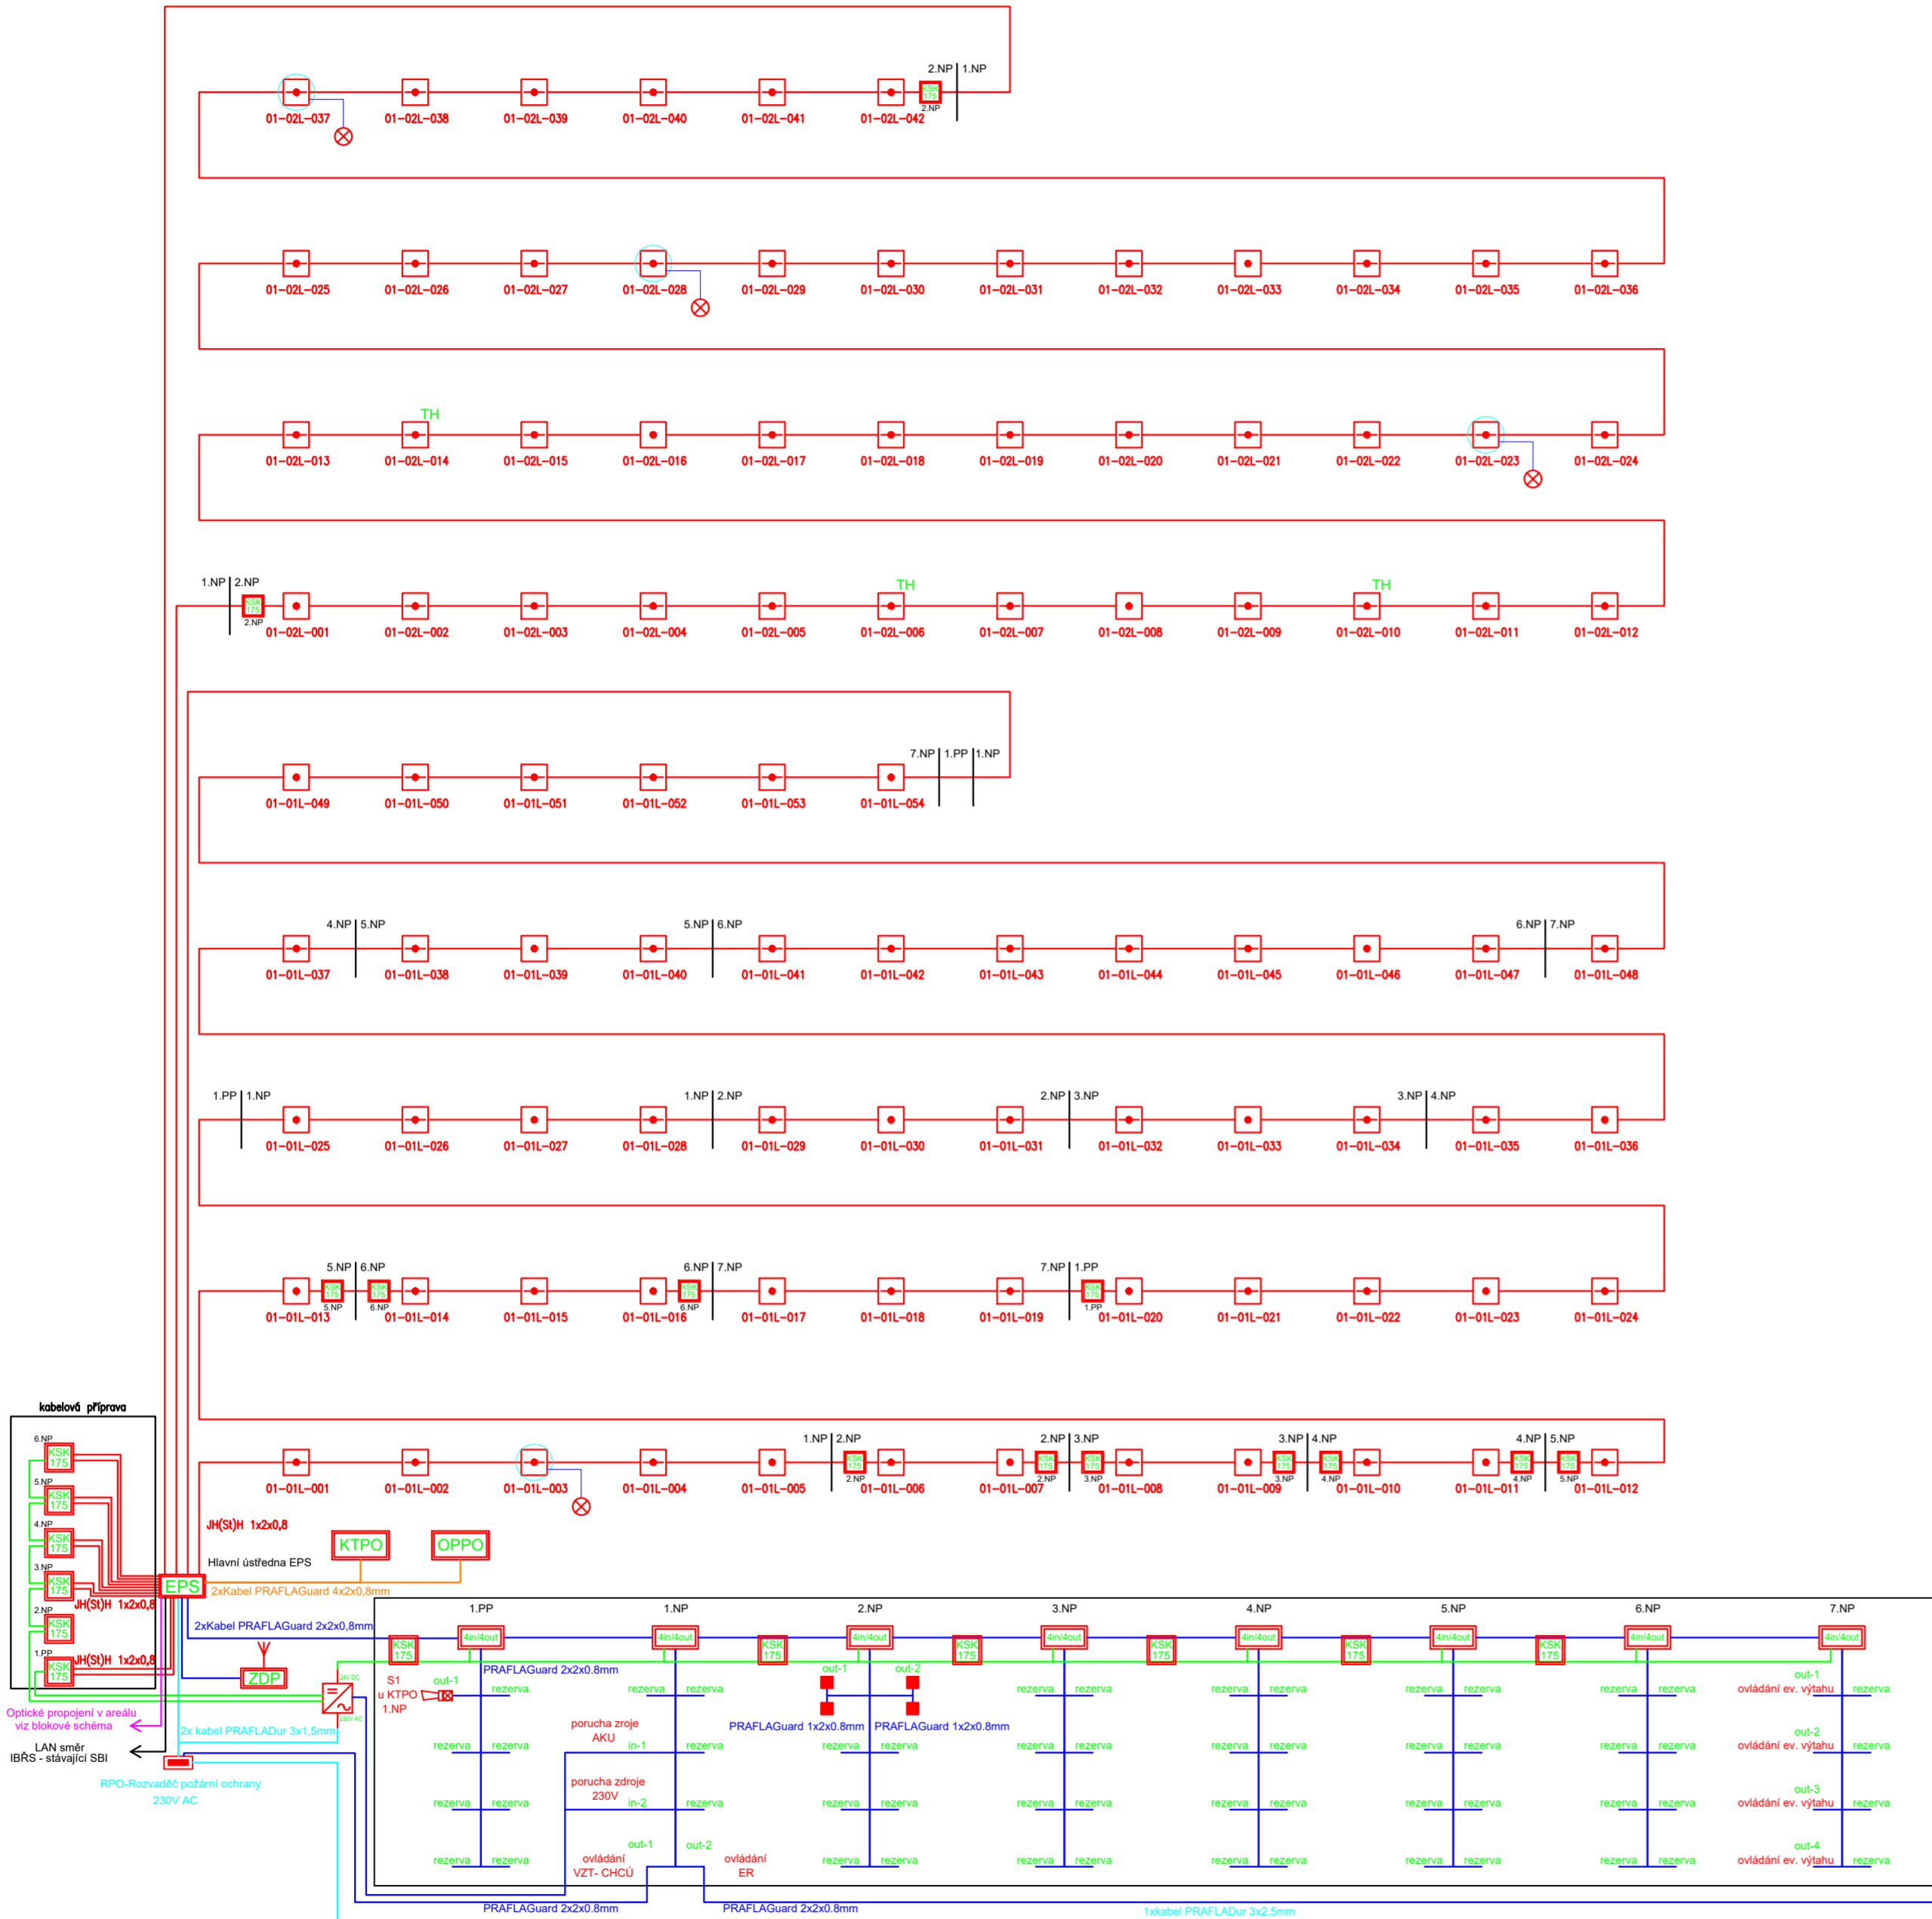

Na Pískách 3234/1, Hodonín 695 14, ČESKÁ REPUBLIKA tel +420 518 309 911, +420 518 342 609, www.nsnscs.cz		
ODPOVĚDNÝ PROJEKTANT	VYPRACOVAL	DRUH DOKUMENTACE
Petr Sedláček	Filip Švrček	DPS
OBEC: Šumperk	Kraj: Olomoucký	MĚŘITKO: 1:100
INVESTOR: Nemocnice Šumperk a.s. Nerudova 640/41 787 01 Šumperk		FORMÁT: 6x44
		DATUM: 11/2023
NÁZEV OBJEKTU: Budova B- Evakuační rozhlas (ER), Elektrická požární signalizace (EPS)		ZAKÁZ. Č.: 11/2023
		ČÍSLO VÝKRESU: 09
OBSAH: Blokové schéma		ČÍSLO KOPIE: