


VZOROVÝ PŘÍČNÝ ŘEZ č. 1

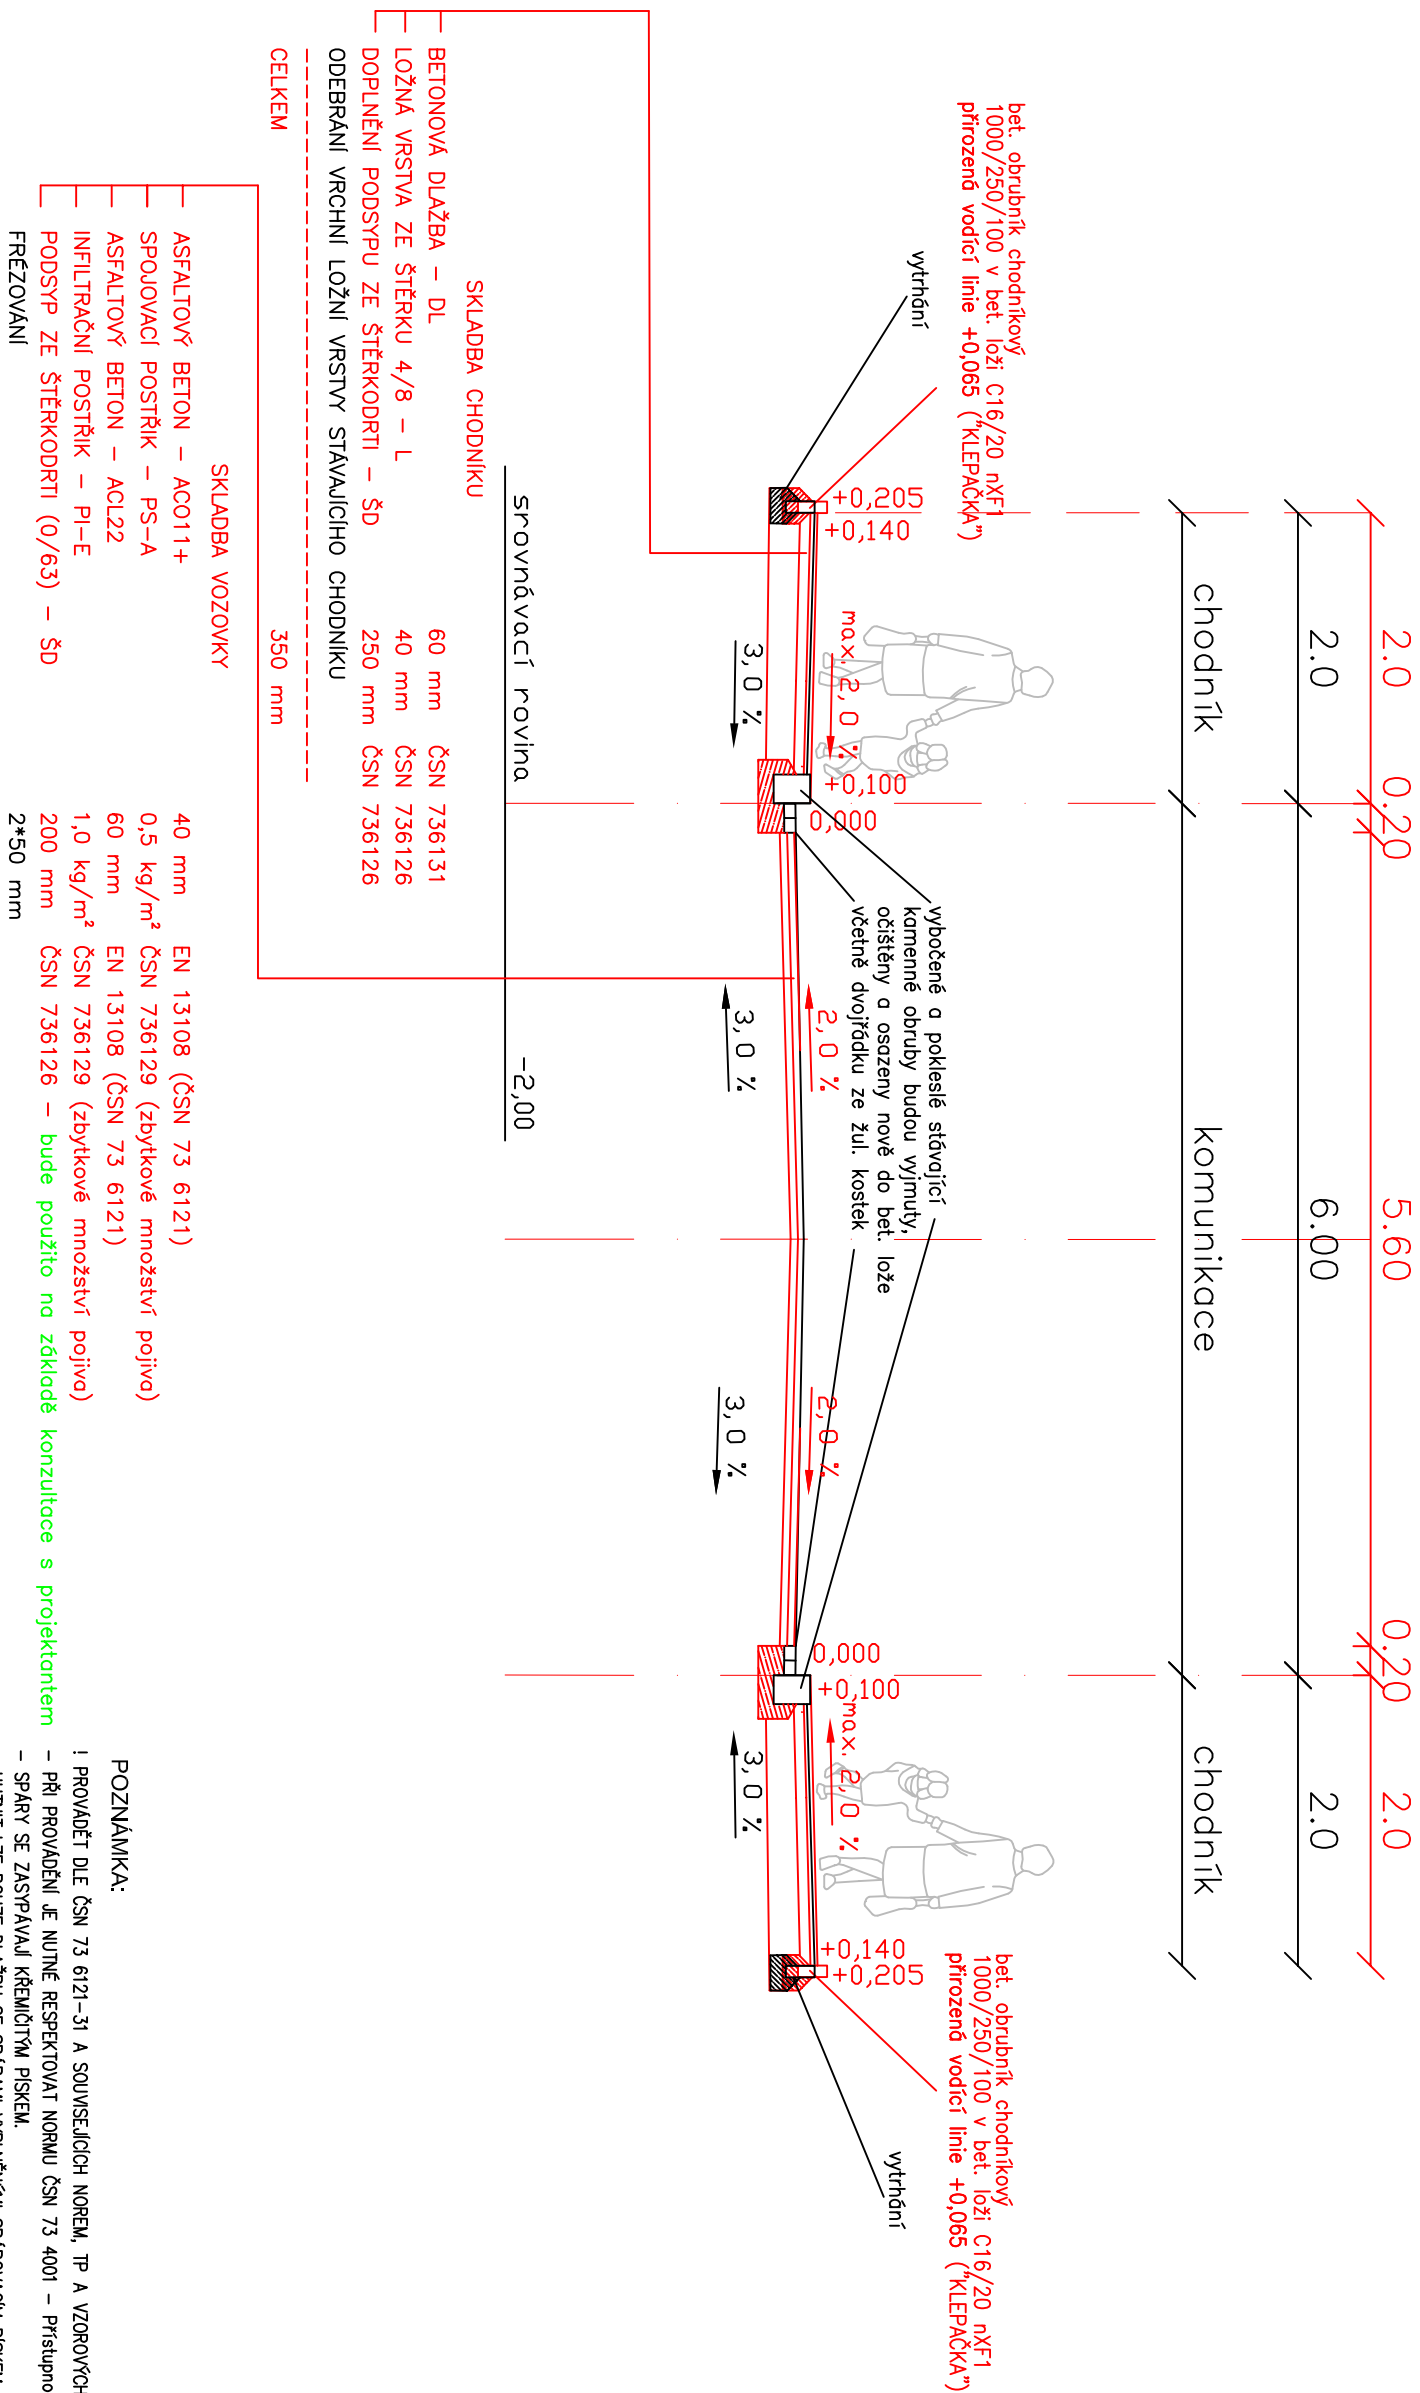

POZNÁMKA:

! PROVÁDĚT DLE ČSN 73 6121-31 A SOUUSEJÍCÍCH Norem, TP A VZOROVÝCH LISTŮ!

– PŘI PROVÁDĚNÍ JE NUTNÉ RESPEKTOVAT NORMU ČSN 73 4001 – Přístupnost a bezbariérovost užívání

- SPÁRY SE ZASYPÁVAJÍ KŘEMIČITÝM PÍSKEM.

– HUTNIT LZE POUZE DLAŽBU SE SPÁRAMI VYPLNĚNÝMI SPÁROVACÍM PÍSKEM

– POUŽITÉ MATERIÁLY PRO HMATOVÉ PRVKY MUSÍ SPLŇOVAT NAŘÍZENÍ VLÁDY Č. 163/2002 Sb. o TN TZÚS

RESPEKTOVANÍ NIVELETY DLE VYHLÁŠKY 104/1997 Sb., §14

ZODP. PROJEKTANT	ING. ZDENĚK VITÁSEK	Ing. Zdeněk Vításek PROJEKTOVÁ A INŽENÝRSKÁ ČINNOST U Jemisu 2625/1 78701 ŠUMPERK tel: 776 780 588 email: zdenek.vitasek@email.cz IČ: 03938760
VED. PROJEKTU	ING. ZDENĚK VITÁSEK	
VYPRACOVAL	ING. ZDENĚK VITÁSEK	
KATASTR. ÚZEMÍ	ŠUMPERK	
OBJEDNATEL	Město Šumperk, nám. Míru 1, 787 01 Šumperk	
NÁZEV PROJEKTU:		
Oprava veřejného prostranství na ul. Javoříčko, Šumperk		
PŘÍLOHA Vzorový příčný řez č. 1		
ČÍSLO PŘÍLOHY		B3