



Stavební úpravy osobního
výtahu viz výkres č.F1/28

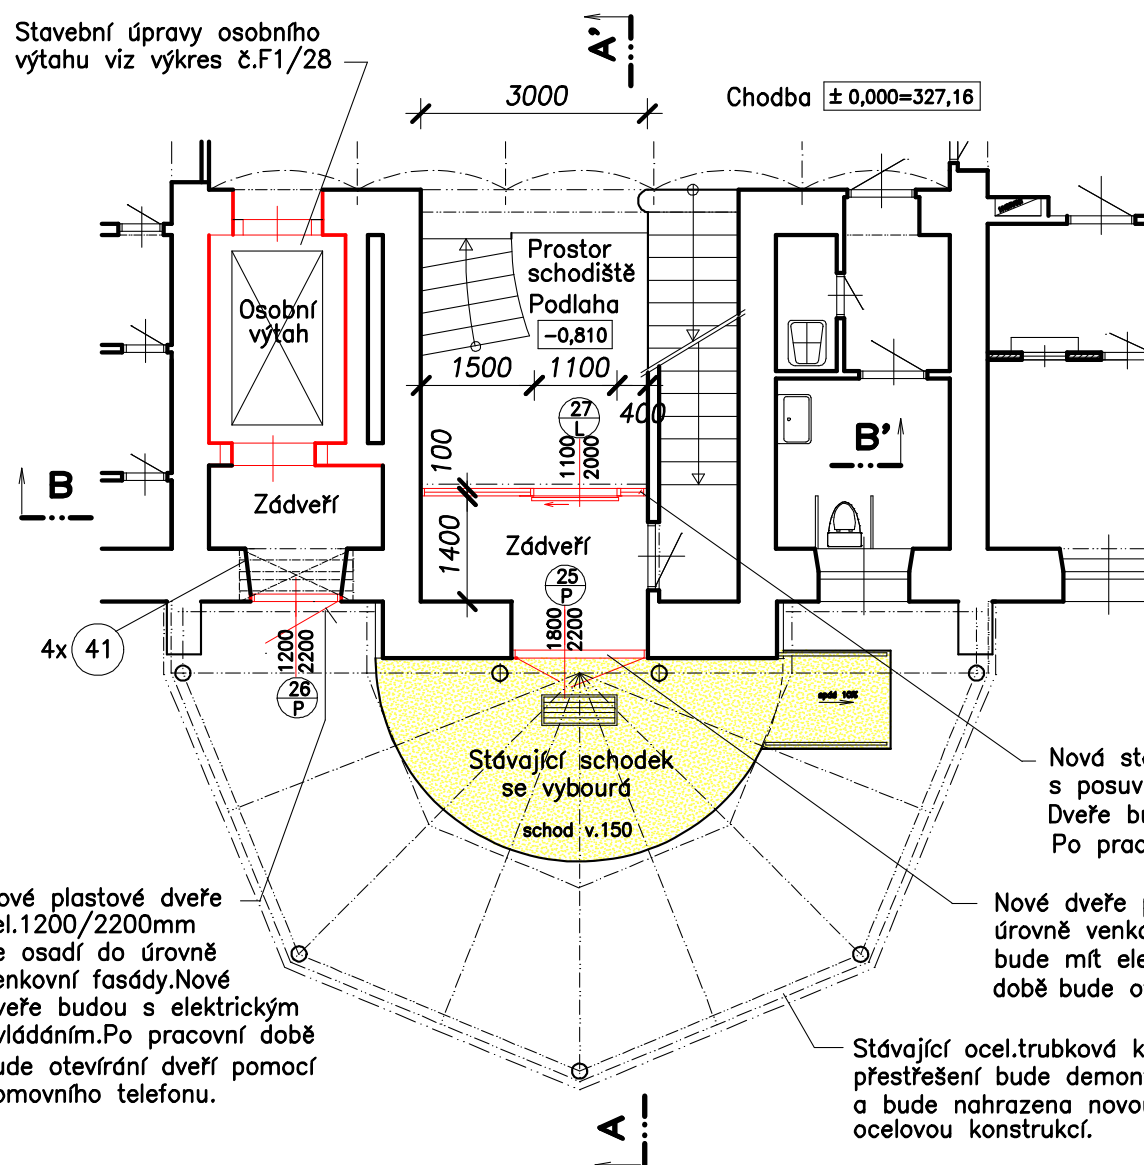

lové plastové dveře
el.1200/2200mm
e osadí do úrovně
enkovní fasády. Nové
lveře budou s elektrickým
vládním. Po pracovní době
ude otevírání dveří pomocí
omovního telefonu.

Nový stav. Celoprosklené, plastové dveře do zádveří, dvoukřídlové vel.1800/2200mm a do zádveří před osobním výtahem jednokřídlové vel.1200/2200mm,

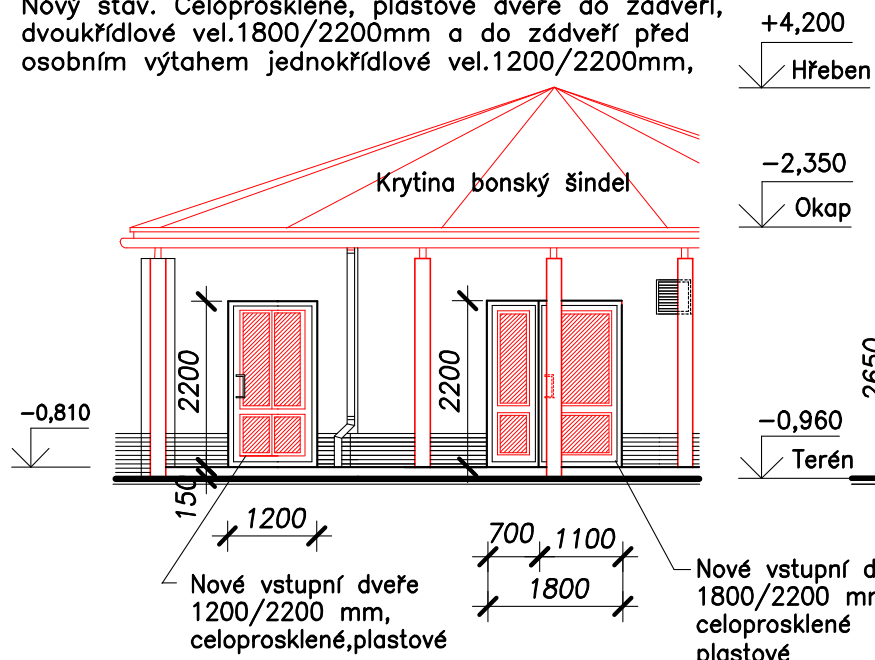


Nová stěna bude plastová ze 2/3 prosklená s posuvnými dveřmi vel.1100/2000 mm. Dveře budou mít elektrické ovládání na čidlo. Po pracovní době bude otevírání dveří pomocí domovního telefonu.

Nové dveře plastové vel.1800/2200mm se osadí do úrovně venkovní fasády.Pravé křídlo vel.1100/2200mm bude mít elektrické ovládnání na čidlo. Po pracovní době bude otevírání dveří pomocí domovního telefonu.


- Stávající ocel.trubková konstr. přestřešení bude demontována a bude nahrazena novou ocelovou konstrukcí.

STÁVAJÍCÍ DŘEVĚNÁ
STĚNA VEL. 3000/2650 mm

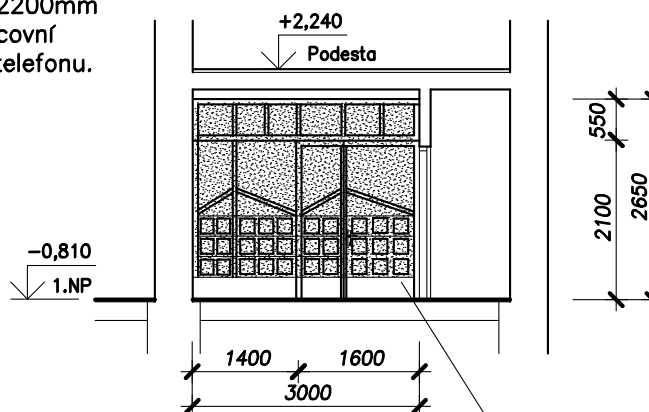

Stávající dřevěná stěna z poloviny
prosklená s dvoukřídlovými dveřmi
vel.1600/2100mm se vybourá

NOVÁ HLINÍKOVÁ PROSKLENÁ
STĚNA VEL. 3000/2650 mm

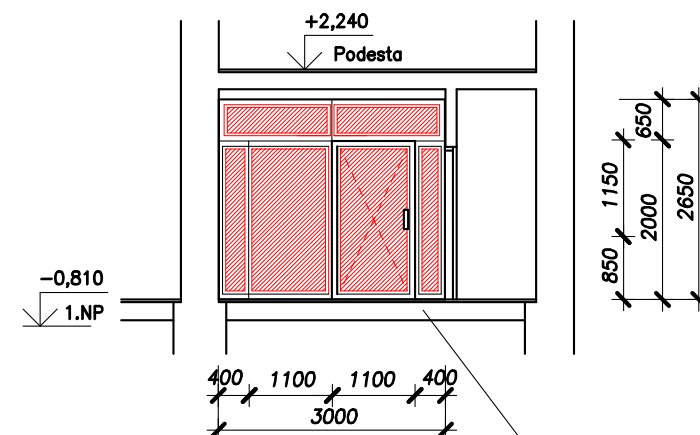


Nová hliníková celoprosklená stěna
s posuvnými dveřmi 1100/2000mm
Dveře budou mít elektrické ovládnání
na číslu. Po pracovní době bude
otevírání dveří pomocí domovního telefonu.

LEGENDA HMOT:

- | | |
|---|------------------------------|
|  | Stávající zdivo a konstrukce |
|  | Vybourané konstrukce |
|  | Prováděné stavební úpravy |

Tento výkres doplňuje výkres č.F1/20

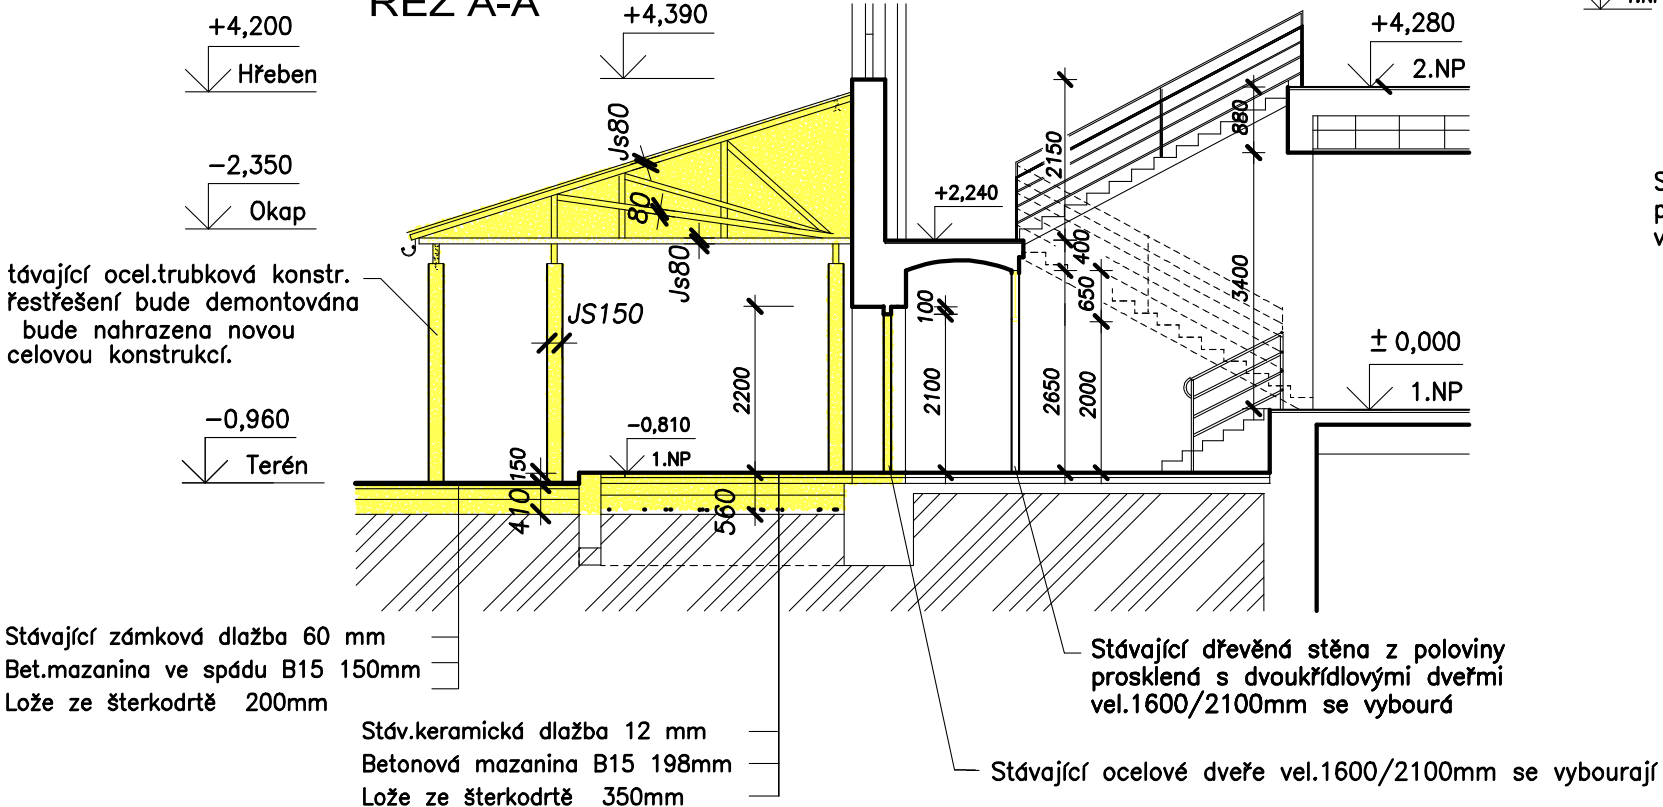

- Stávající dřevěná stěna z poloviny prosklená s dvoukřídlovými dveřmi vel.1600/2100mm se vybourá

- Stávající ocelové dveře vel.1600/2100mm se vybourají

VÝPRACOVAL: K.Kouřil		ZODP.PROJEKTANT: K.Kouřil		FORMÁT: 2 A4	
MÍSTO STAVBY: ŠUMPERK		KRAJ: OLOMOUCKÝ		DATUM: 2/2013	
STAVEBNÍK: Město Šumperk, n.d.m.Míru č.p.1, 787 93 Šumperk				ÚČEL: Provádění stavby	
STAVBA: STAVEBNÍ ÚPRAVY OBJEKTU NA ULICI gen.SVOBODY č.p.68, 787 01 ŠUMPERK				Č.ZAKÁZKY:	
ČÁST: F1/1-ARCHITEKTONICKÉ A STAVEBNĚ TECHNICKÉ ŘEŠENÍ OBSAH: VSTUPY DO VÝTAHU A DO 1.NP				MĚŘÍTKO: 1:100	
				Č.VÝKRESU: F1/20a	
				ČÍSLO PARÉ:	