



B.J. č.45 - 9.np


ZDRAVOTNĚ TECHNICKÉ INSTALACE

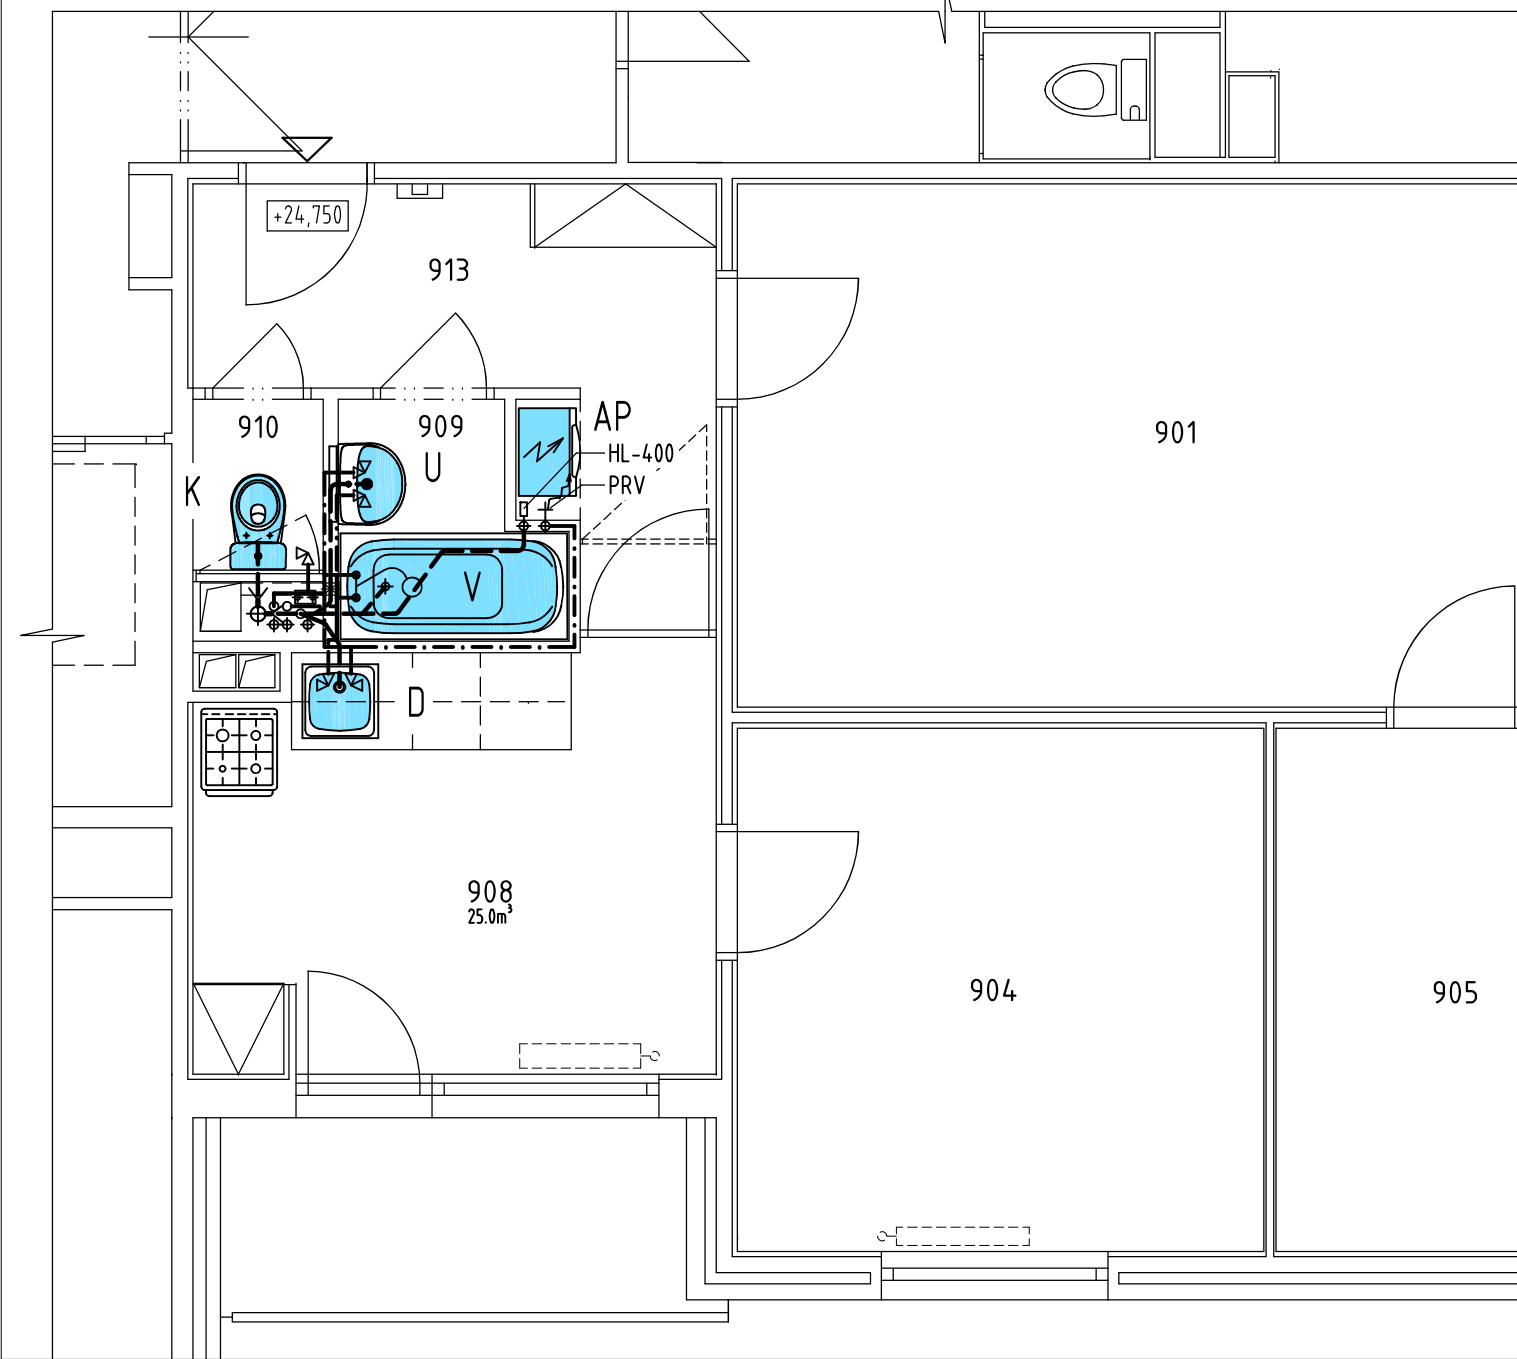

SCHEMA VODOVODU

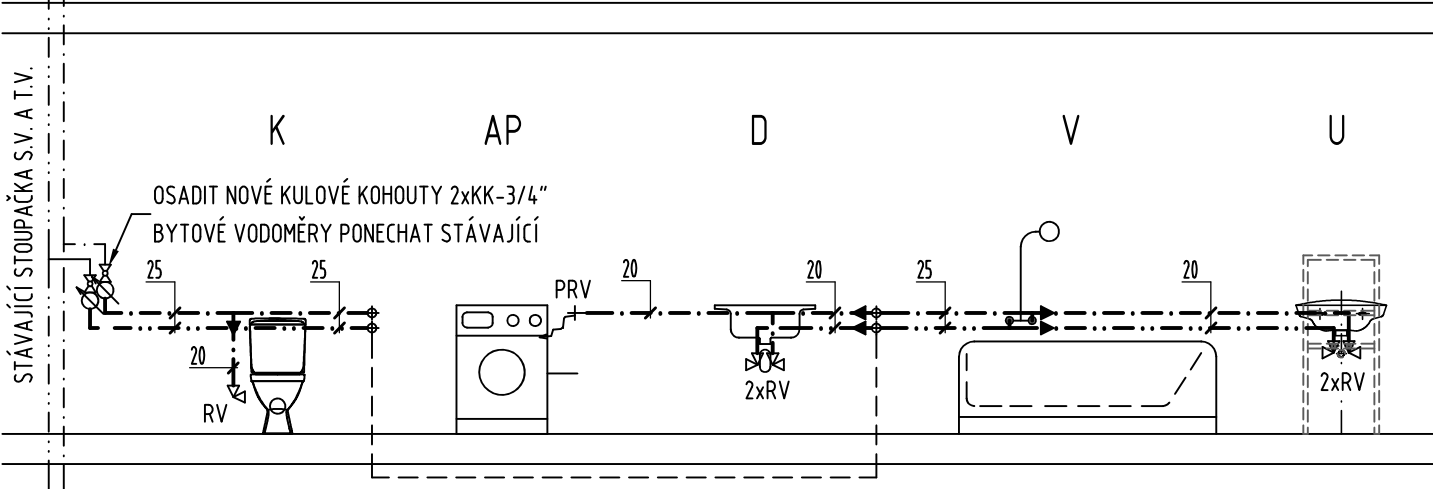


SCHEMA KANALIZACE

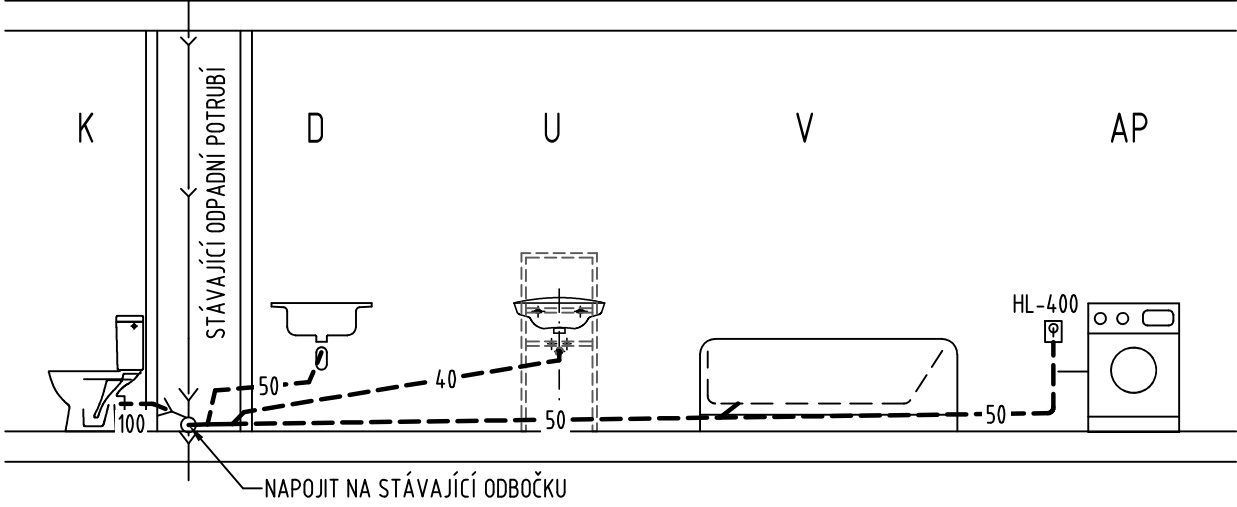

B.J. č.45 - 9.np

DOMOVNÍ PLYNOVOD

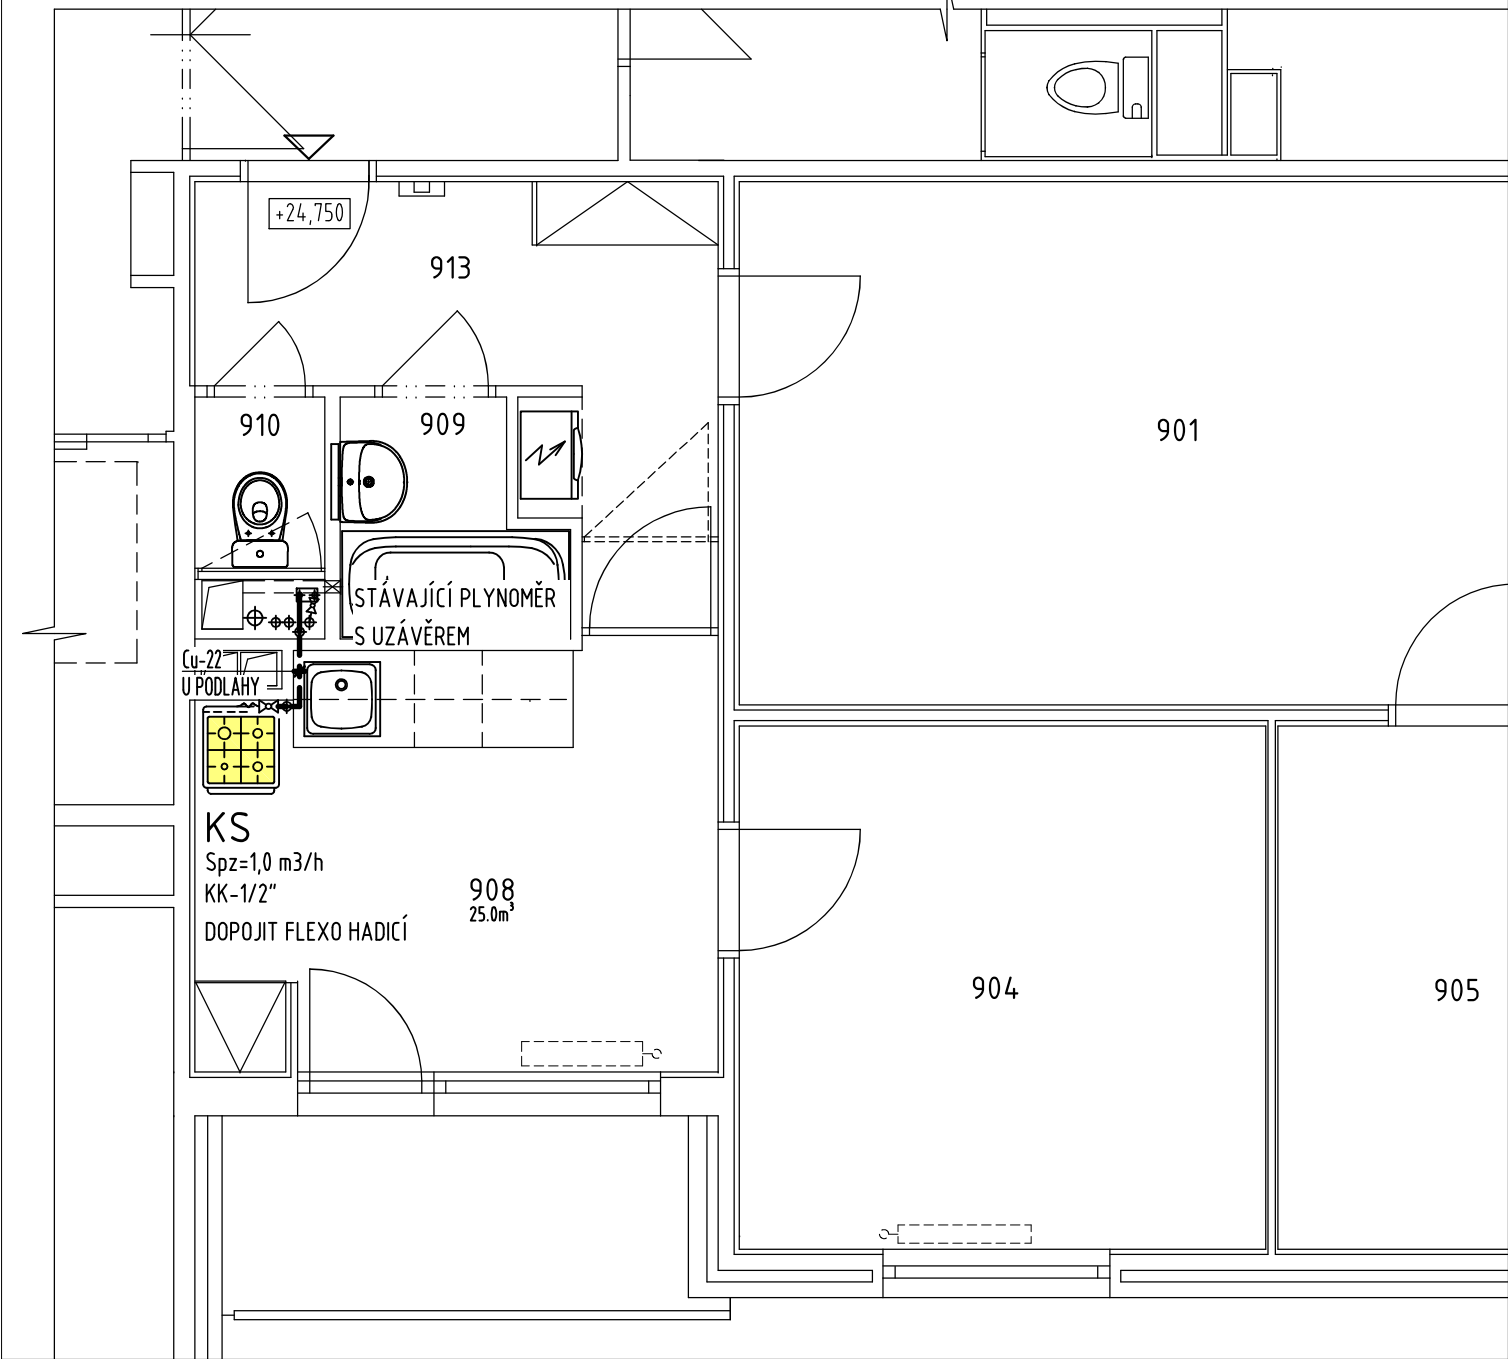

LEGENDA POTRUBÍ:

- NAVRŽENÉ POTRUBÍ - STUDENÁ VODA; CELOPLASTOVÉ POTRUBÍ Z "PP-RCT"; S4 (SDR 9)
- NAVRŽENÉ POTRUBÍ - TEPLÁ VODA; CELOPLASTOVÉ POTRUBÍ Z "PP-RCT"; S4 (SDR 9)
- NAVRŽENÉ PŘIPOJOVACÍ POTRUBÍ KANALIZACE Z TRUB PP-HT


LEGENDA ZAŘIZOVACÍCH PŘEDMĚTŮ:

- U UMÝVADLO DITURVITOVÉ ŠÍŘKY 55 cm V KOMBINACI S MONTÁŽNÍM PRVKEM PRO UMÝVADLA SE STOJÁNKOVOU UMÝVADLOVOU BATERIÍ A ZÁPACHOVOU UZÁVĚRKOU
- K KOMBIKLOZET VČETNĚ SEDÁTKA
- D STÁVAJÍCÍ DŘEZ, BUDE OSAZENA NOVÁ STOJÁNKOVÁ DŘEZOVÁ BATERIE A ZÁPACHOVÁ UZÁVĚRKA
- V VANA OCELOVÁ, SMALTOVANÁ - DÉLKA 1500 mm
- AP AUTOMATICKÁ PRAČKA

LEGENDA ARMATUR:

- KK KULOVÝ KOHOUT ZÁVITOVÝ
- RV ROHOVÝ VENTIL S FILTREM, 1/2"x3/8"
- PRV PRAČKOVÝ VENTIL
- HL-400 ZÁPACHOVÁ UZÁVĚRKA PRO PRAČKY A MÝČKY

AXONOMETRIE PLYNU

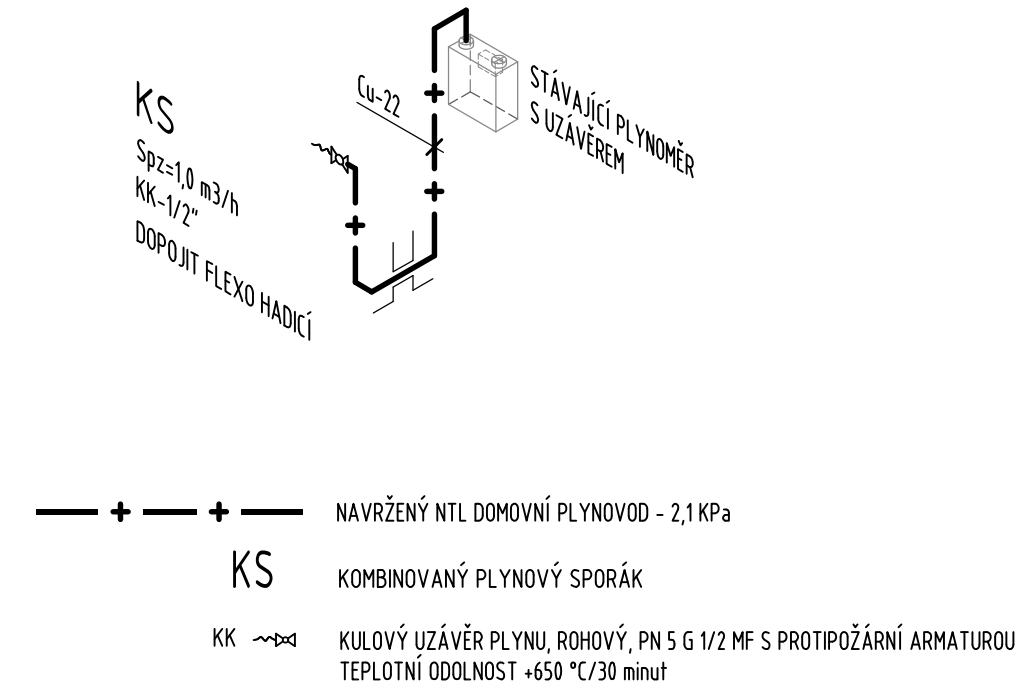

Tabulka místností

BYT č.45 - 9.np	
MÍSTNOST	ÚČEL
901	POKOJ
904	LOŽNICE
905	POKOJ
908	KUCHYŇ
909	KOUPELNA
910	WC
913	PŘEDSÍŇ

Zodp. projektant Vladimír Schertler	Vypracoval Vladimír Schertler	Kreslil Vladimír Schertler	FRYS STAVEBNÍ PROJEKCE
Kraj: Olomoucký	Městský úřad: Šumperk		
Investor: město Šumperk, nám. Míru 1, 787 01 Šumperk			
Stavba: OPRAVA BYTOVÉ JEDNOTKY č. 10, 45 a 55 Čsl. armády 445/22, Šumperk			
Část: D.1.2.2. Technika prostředí staveb ZDRAVOTNĚ TECHNICKÉ INSTALACE, DOMOVNÍ PLYNOVOD	Číslo výkresu:	Číslo paré:	Z01
Název výkresu: BYT č.45 - 9. np, půdorys, schéma, legenda			