ZODP. PROJEKTANT	ING. ZDENĚK VITÁSEK	
VED. PROJEKTU	ING. ZDENĚK VITÁSEK	
VYPRACOVAL	ING. ZDENĚK VITÁSEK	
KATASTR. ÚZEMÍ	ŠUMPERK	
OBJEDNATEL	Město Šumperk, nám. Míru 1, 787 01 Šumperk	

Ing. Zdeněk Vitásek
PROJEKTOVÁ A INŽENÝRSKÁ ČINNOST
U tenisu 2625/1
78701 ŠUMPERK
tel: 776 780 588
email: zdenek.vitasek@email.cz
IČ: 03938760

NÁZEV PROJEKTU:

Oprava chodníku u ul. Nezvalova - propojení, Šumperk

STUPEŇ PD	ZPD
DATUM	10/2025
MĚŘÍTKO	1:500
FORMÁT	1A4
ČÍSLO ZAKÁZKY	0648-25/ZPD
ČÍSLO PŘÍLOHY	B2

PŘÍLOHA

Situace na podkladu mapy KN

LEGENDA:

STÁVAJÍCÍ SÍTĚ:
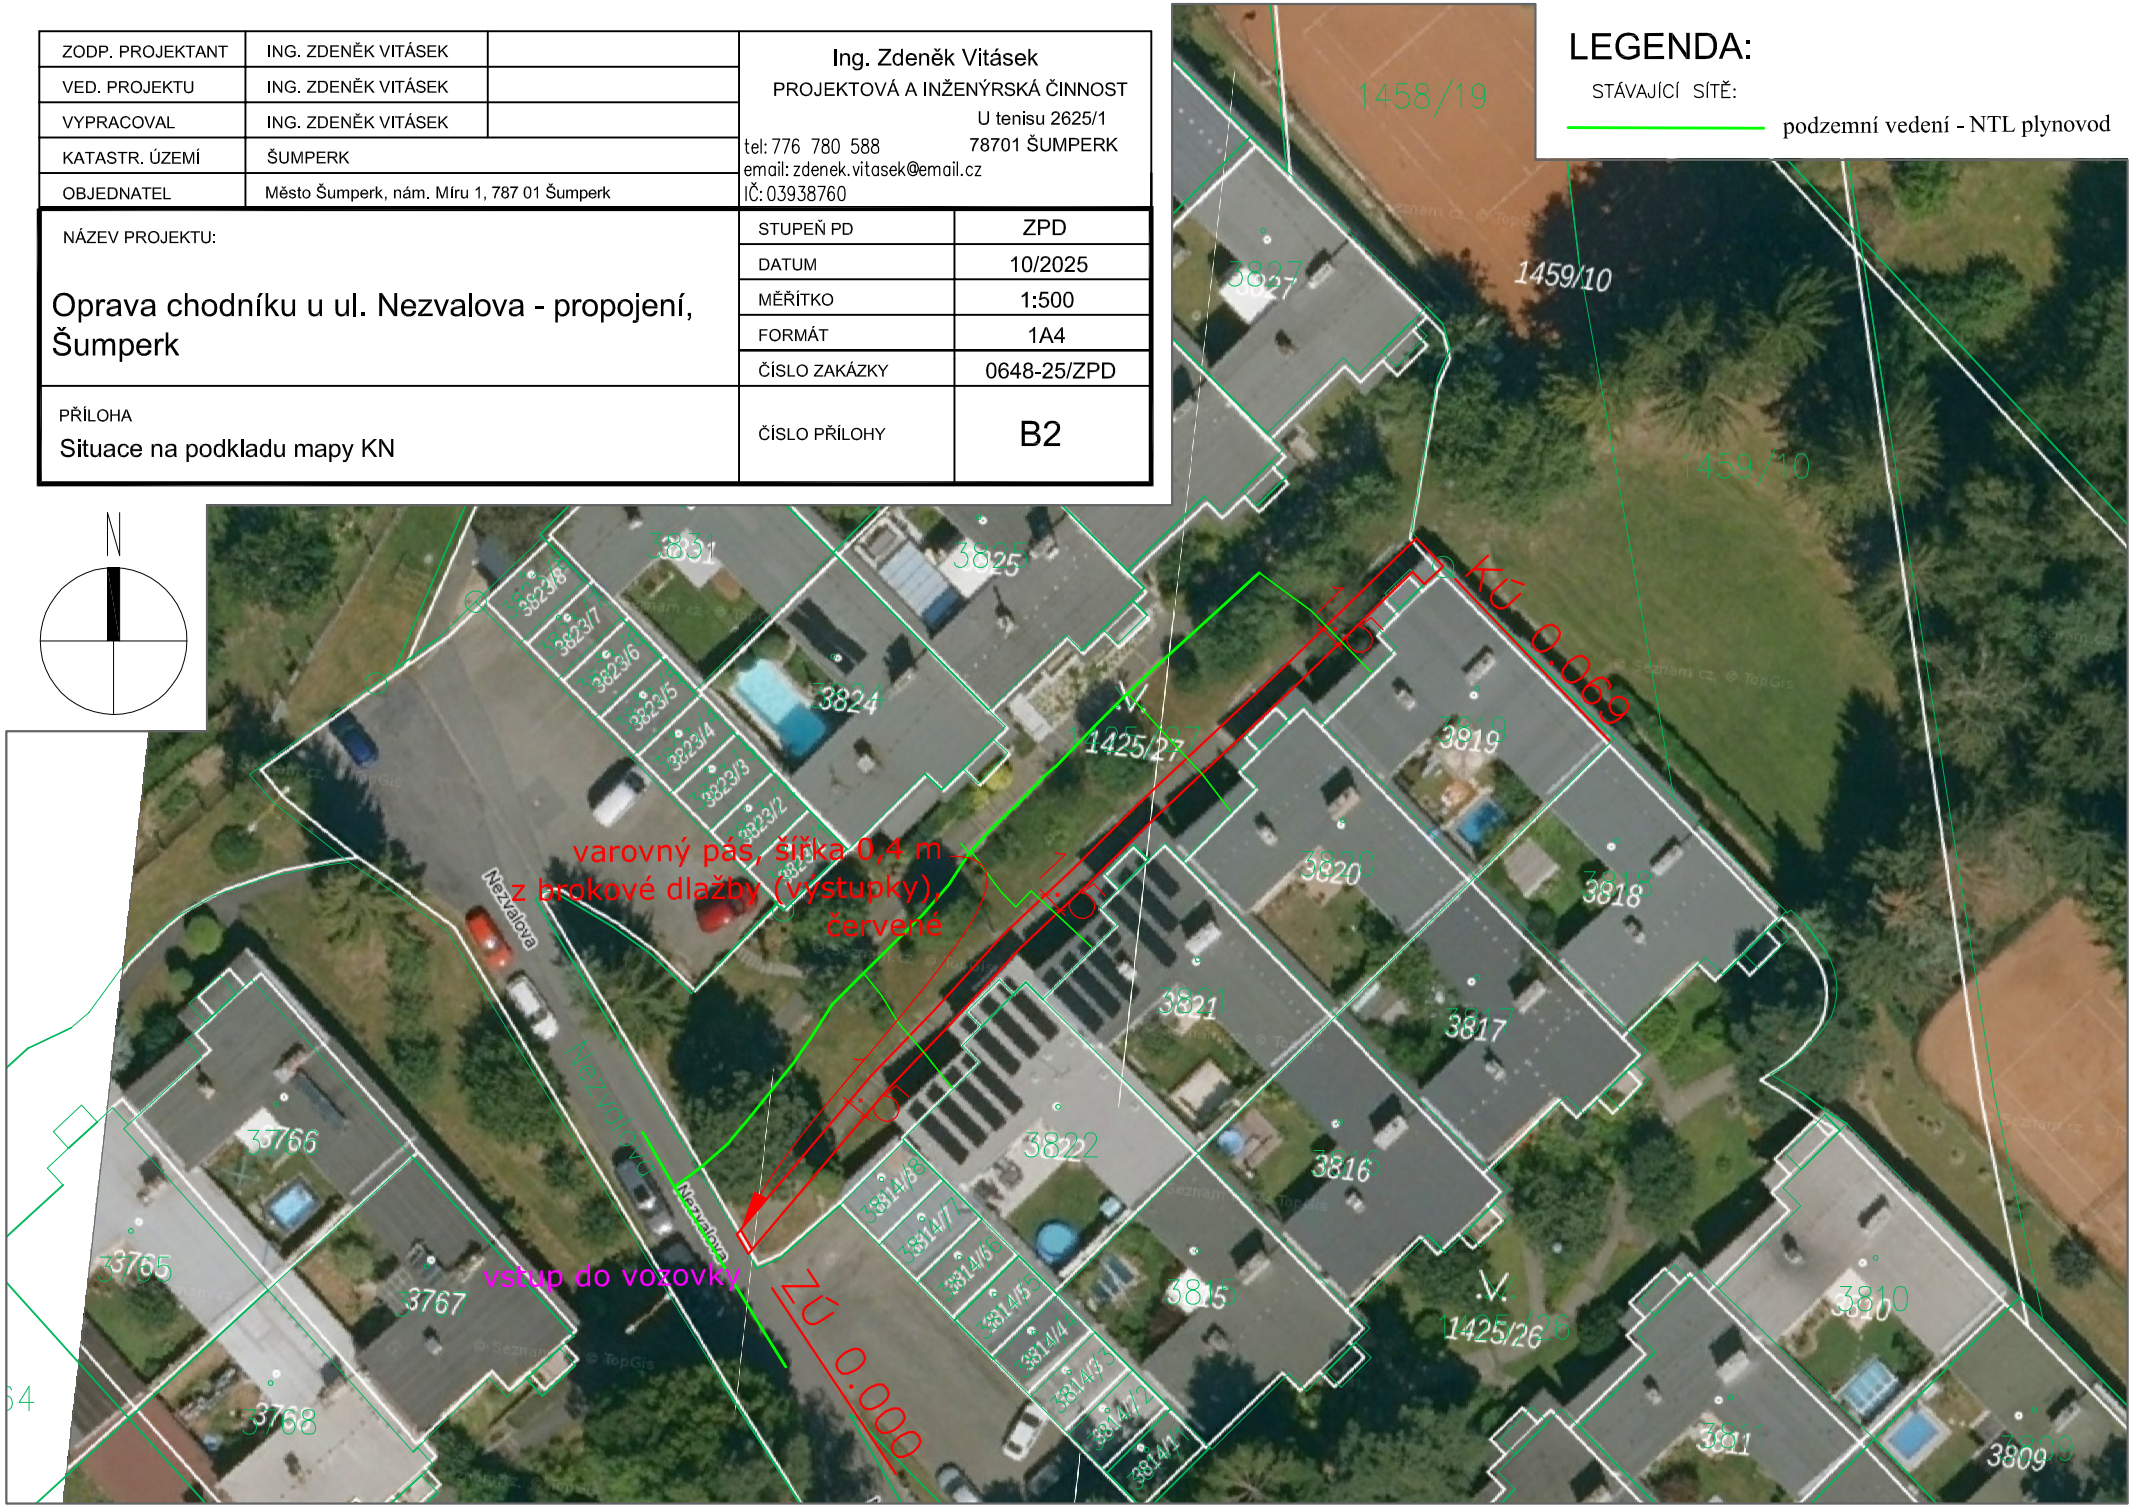
podzemní vedení - NTL plynovod