


VZOROVÝ PŘÍČNÝ ŘEZ č. 1

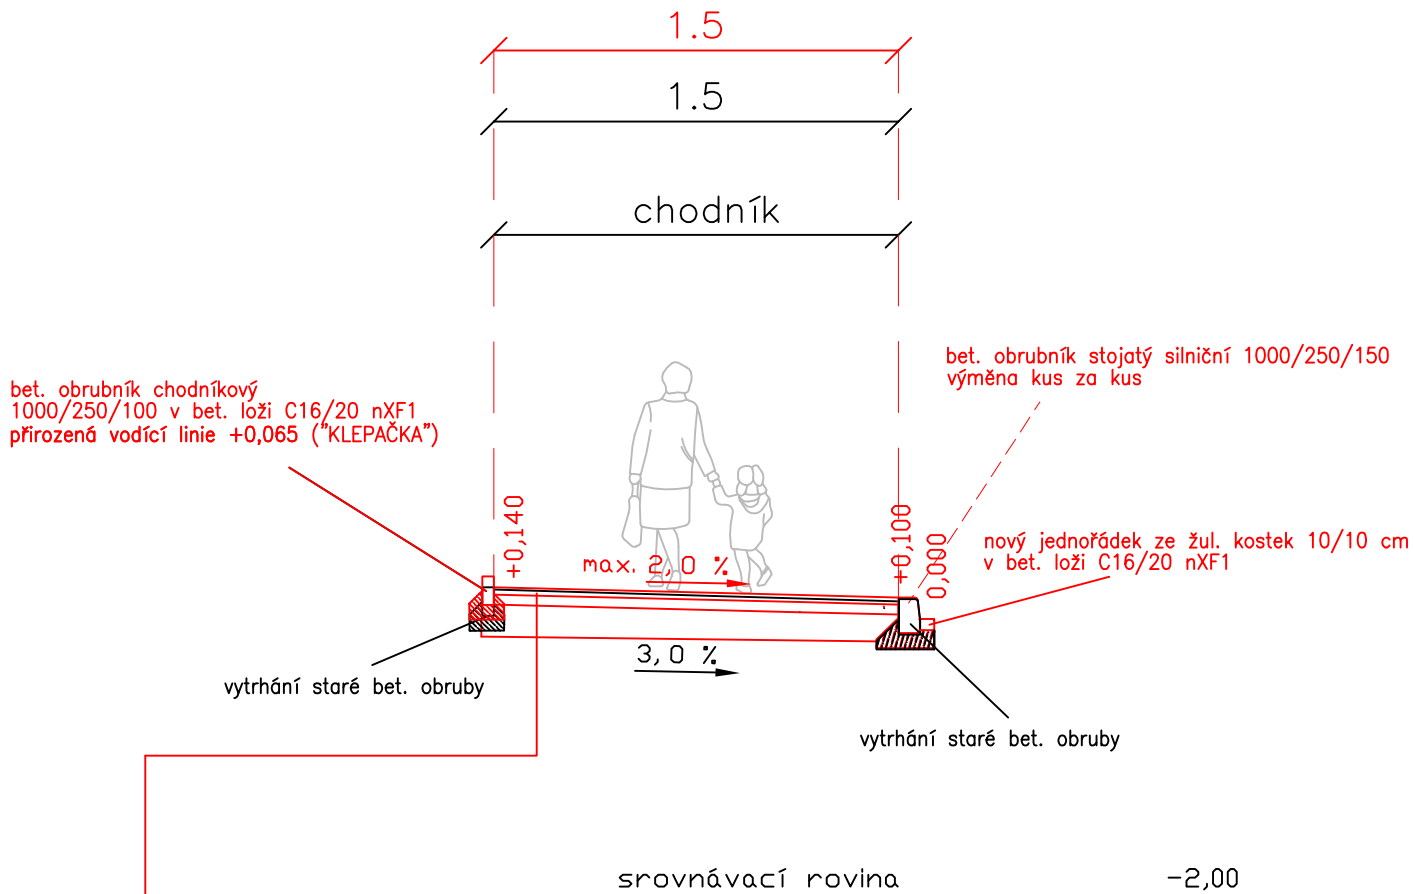

SKLADBA CHODNÍKU

| | | |
|--------------------------------|--------|------------|
| BETONOVÁ DLAŽBA – DL | 60 mm | ČSN 736131 |
| LOŽNÁ VRSTVA ZE ŠTĚRKU 4/8 – L | 40 mm | ČSN 736126 |
| PODSYP ZE ŠTĚRKODRTI – ŠD | 250 mm | ČSN 736126 |

ODEBRÁNÍ VRCHNÍ LOŽNÍ VRSTVY STÁVAJÍCÍHO CHODNÍKU

CELKEM 350 mm

POZNÁMKA:

! PROVÁDĚT DLE ČSN 73 6121-31 A SOUVISEJÍCÍCH NOREM, TP A VZOROVÝCH LISTŮ!!

- PŘI PROVÁDĚNÍ JE NUTNÉ RESPEKTOVAT NORMU ČSN 73 4001 – Přístupnost a bezbariérovost užívání
 - SPÁRY SE ZASYPÁVAJÍ KŘEMIČITÝM PÍSKEM.
 - HUTNIT LZE POUZE DLAŽBU SE SPÁRAMI VYPLNĚNÝMI SPÁROVACÍM PÍSKEM.
 - POUŽITÉ MATERIÁLY PRO HMATOVÉ PRVKY MUSÍ SPLŇOVAT NAŘÍZENÍ VLÁDY Č. 163/2002 Sb. a TN TZÚS.
- ! RESPEKTOVÁNÍ NIVELETY DLE VYHLÁŠKY 104/1997 Sb., §14 !

| | | | | |
|---|--|--|--|-------------|
| ZODP. PROJEKTANT | ING. ZDENĚK VITÁSEK | | Ing. Zdeněk Vitásek PROJEKTOVÁ A INŽENÝRSKÁ ČINNOST U tenisu 2625/1 78701 ŠUMPERK tel: 776 780 588 email: zdenek.vitasek@email.cz IČ: 03938760 | |
| VED. PROJEKTU | ING. ZDENĚK VITÁSEK | | | |
| VYPRACOVAL | ING. ZDENĚK VITÁSEK | | | |
| KATASTR. ÚZEMÍ | ŠUMPERK | | | |
| OBJEDNAVATEL | Město Šumperk, nám. Míru 1, 787 01 Šumperk | | | |
| NÁZEV PROJEKTU: Oprava chodníku na ul. Blanická, Šumperk | | | STUPEŇ PD | ZPD |
| | | | DATUM | 10/2025 |
| | | | MĚŘÍTKO | 1:50 |
| | | | FORMÁT | 1A4 |
| | | | ČÍSLO ZAKÁZKY | 0647-25/ZPD |
| PŘÍLOHA Vzorový příčný řez | | | ČÍSLO PŘÍLOHY | B3 |