


STAVAJÍCÍ SÍTĚ:

podzemní vedení - NTL plynovod

plánovaná stavba před realizací - plynovod

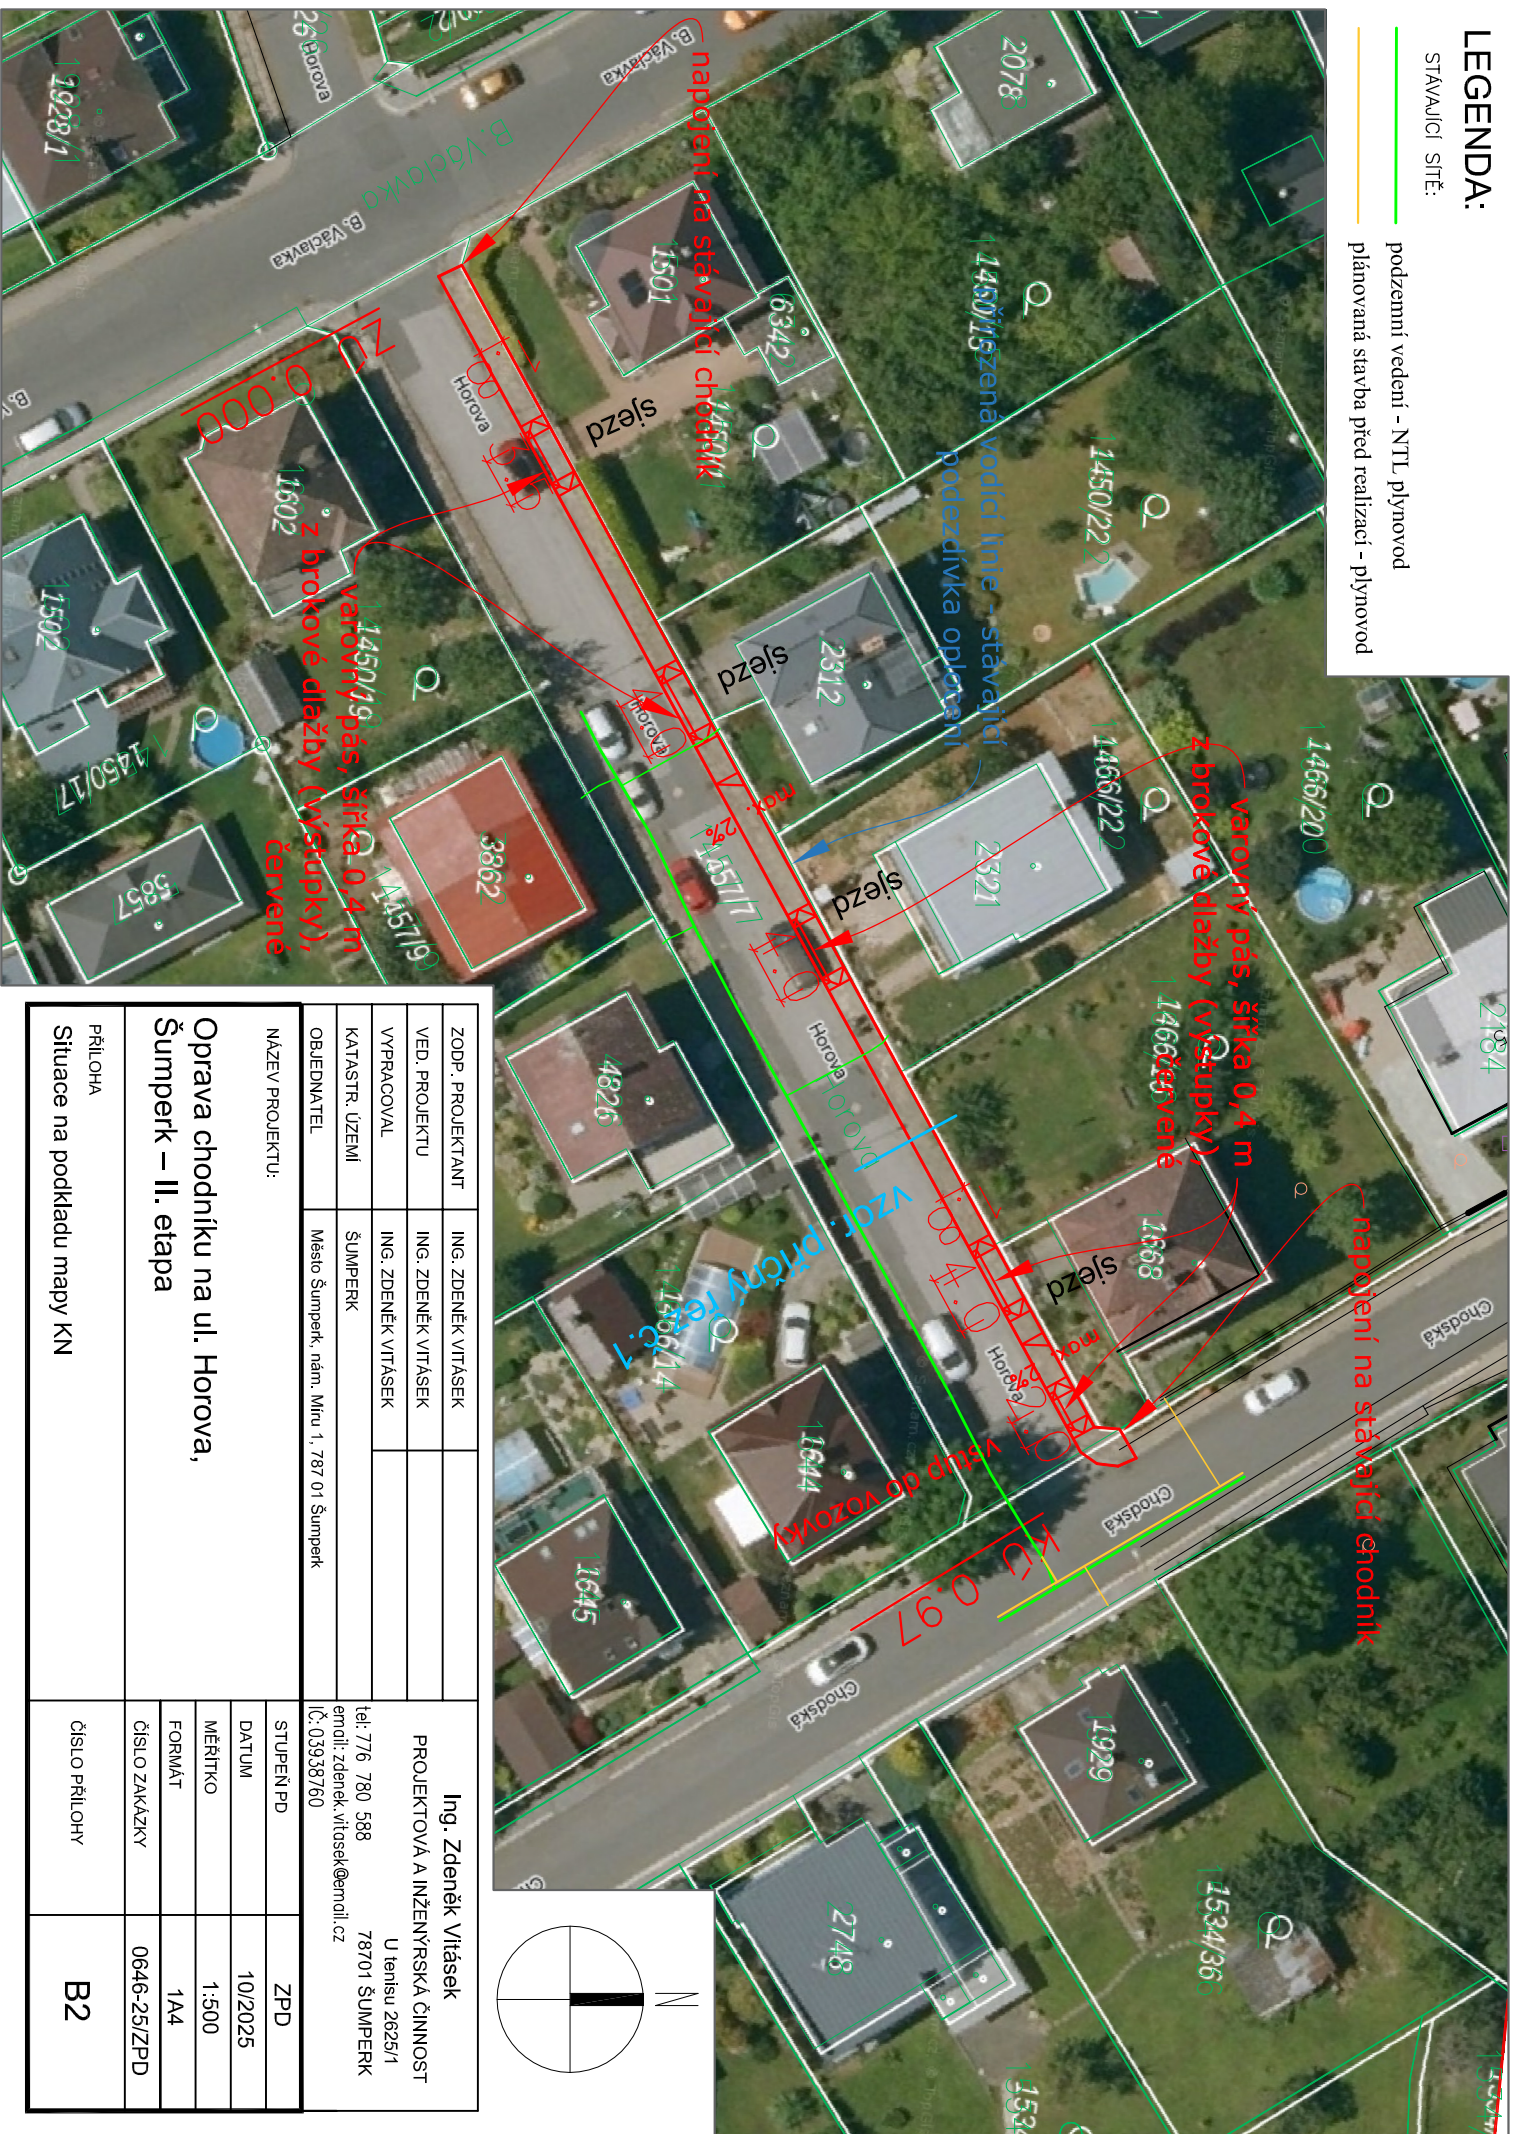

ZODP. PROJEKTANT	ING. ZDENĚK VITÁSEK	<div>Ing. Zdeněk Vitásek</div> <div>PROJEKTOVÁ A INŽENÝRSKÁ ČINNOST</div> <div>U tenisů 2625/1</div> <div>78701 ŠUMPERK</div> <div>tel: 776 780 588</div> <div>email: zdenek.vitasek@email.cz</div> <div>IČ: 03938760</div>		
VED. PROJEKTU	ING. ZDENĚK VITÁSEK			
VYPRACOVAL	ING. ZDENĚK VITÁSEK			
KATASTR. ÚZEMÍ	ŠUMPERK			
OBJEDNATEL	Město Šumperk, nám. Míru 1, 787 01 Šumperk			
NÁZEV PROJEKTU:				
Oprava chodníku na ul. Horova, Šumperk – II. etapa				
			STUPEŇ PD	ZPD
			DATUM	10/2025
			MĚRITKO	1:500
PŘÍLOHA			FORMÁT	1A4
			ČÍSLO ZAKÁZKY	0646-25/ZPD
Situace na podkladu mapy KN			ČÍSLO PŘÍLOHY	B2