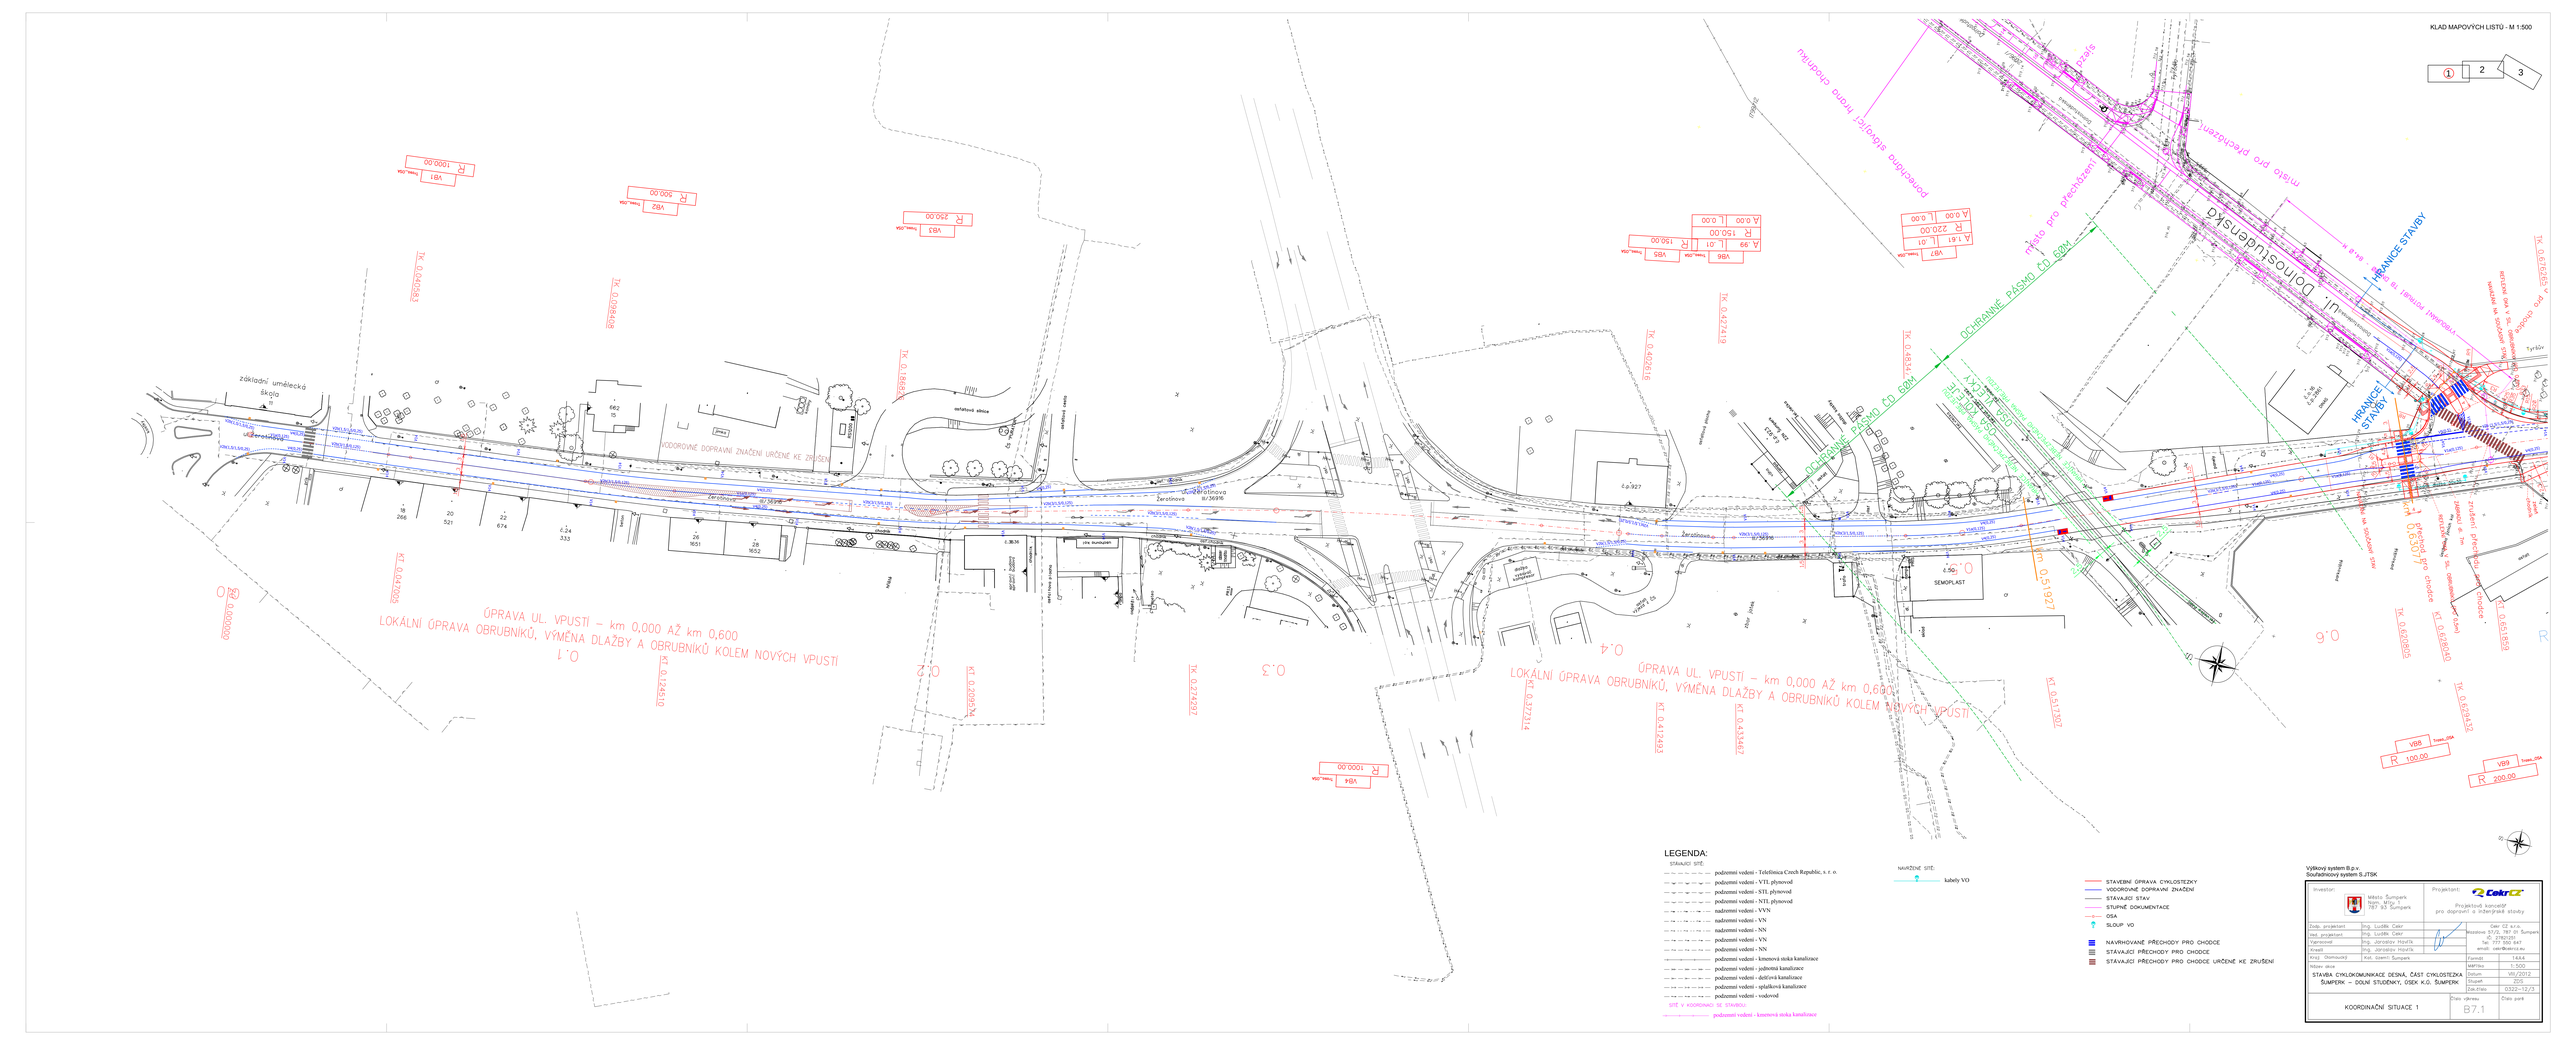
KLAD MAPOVÝCH LISTŮ - M 1:500
1
2
3
ul. Dolnostudienská
ul. Jerotínova
základní umělecká škola
ÚPRAVA UL. VPUSTÍ – km 0,000 AŽ km 0,600
LOKÁLNÍ ÚPRAVA OBRUBNÍKŮ, VÝMĚNA DLAŽBY A OBRUBNÍKŮ KOLEM NOVÝCH VPUSTÍ
HRANICE STAVBY
OCHRANNÉ PÁSMO ČD 60M
VODOROVNÉ DOPRAVNÍ ZNAČENÍ URČENÉ KE ZRUŠENÍ
SEMOPLAST
LEGENDA:
STÁVAJÍCÍ SÍTĚ:
podzemní vedení - Telefónica Czech Republic, a. s. o.
podzemní vedení - VTL plynovod
podzemní vedení - STL plynovod
podzemní vedení - NTL plynovod
nadzemní vedení - VVN
nadzemní vedení - VN
nadzemní vedení - NN
podzemní vedení - VN
podzemní vedení - NN
podzemní vedení - kmenová stoka kanalizace
podzemní vedení - jednotná kanalizace
podzemní vedení - dešťová kanalizace
podzemní vedení - splašková kanalizace
podzemní vedení - vodovod
SITĚ V KOORDINACI SE STAVBOU:
podzemní vedení - kmenová stoka kanalizace
NAVRŽENÉ SÍTĚ:
kabely VO
STAVEBNÍ ÚPRAVA CYKLOSTEZKY
VODOROVNÉ DOPRAVNÍ ZNAČENÍ
STÁVAJÍCÍ STAV
STUPNĚ DOKUMENTACE
OSA
SLOUP VO
NAVRHOVANÉ PŘECHODY PRO CHODCE
STÁVAJÍCÍ PŘECHODY PRO CHODCE
STÁVAJÍCÍ PŘECHODY PRO CHODCE URČENÉ KE ZRUŠENÍ
Výškový systém B.p.v.
Souřadnicový systém S-JTSK
Investor:
Město Šumperk
nám. Míru 1
787 93 Šumperk
Projektant:
CekrCZ
Projektová kancelář
pro dopravní a inženýrské stavby
Zodp. projektant: Ing. Luděk Cekr
Hal. projektant: Ing. Luděk Cekr
Vypracoval: Ing. Jaroslav Hovorka
Kreslil: Ing. Jaroslav Hovorka
Kraj - Okres/obec: Kat. území: Šumperk
Cekr CZ s.r.o.
Hradova 5, 787 01 Šumperk
IČ: 27672531
Tel.: 777 350 647
email: cekr@seznam.eu
Formát: 1444
Měřítko: 1:500
Datum: VII./2012
Etapa: ZÚR
Zak.číslo: 0322+12/14
STAVBA CYKLOKOMUNIKACE DESNÁ, ČÁST CYKLOSTEZKA ŠUMPERK – DOLNÍ STUDÉNKY, ÚSEK K.Ú. ŠUMPERK
KOORDINAČNÍ SITUACE 1
Číslo výkresu: B7.1
Číslo paré: