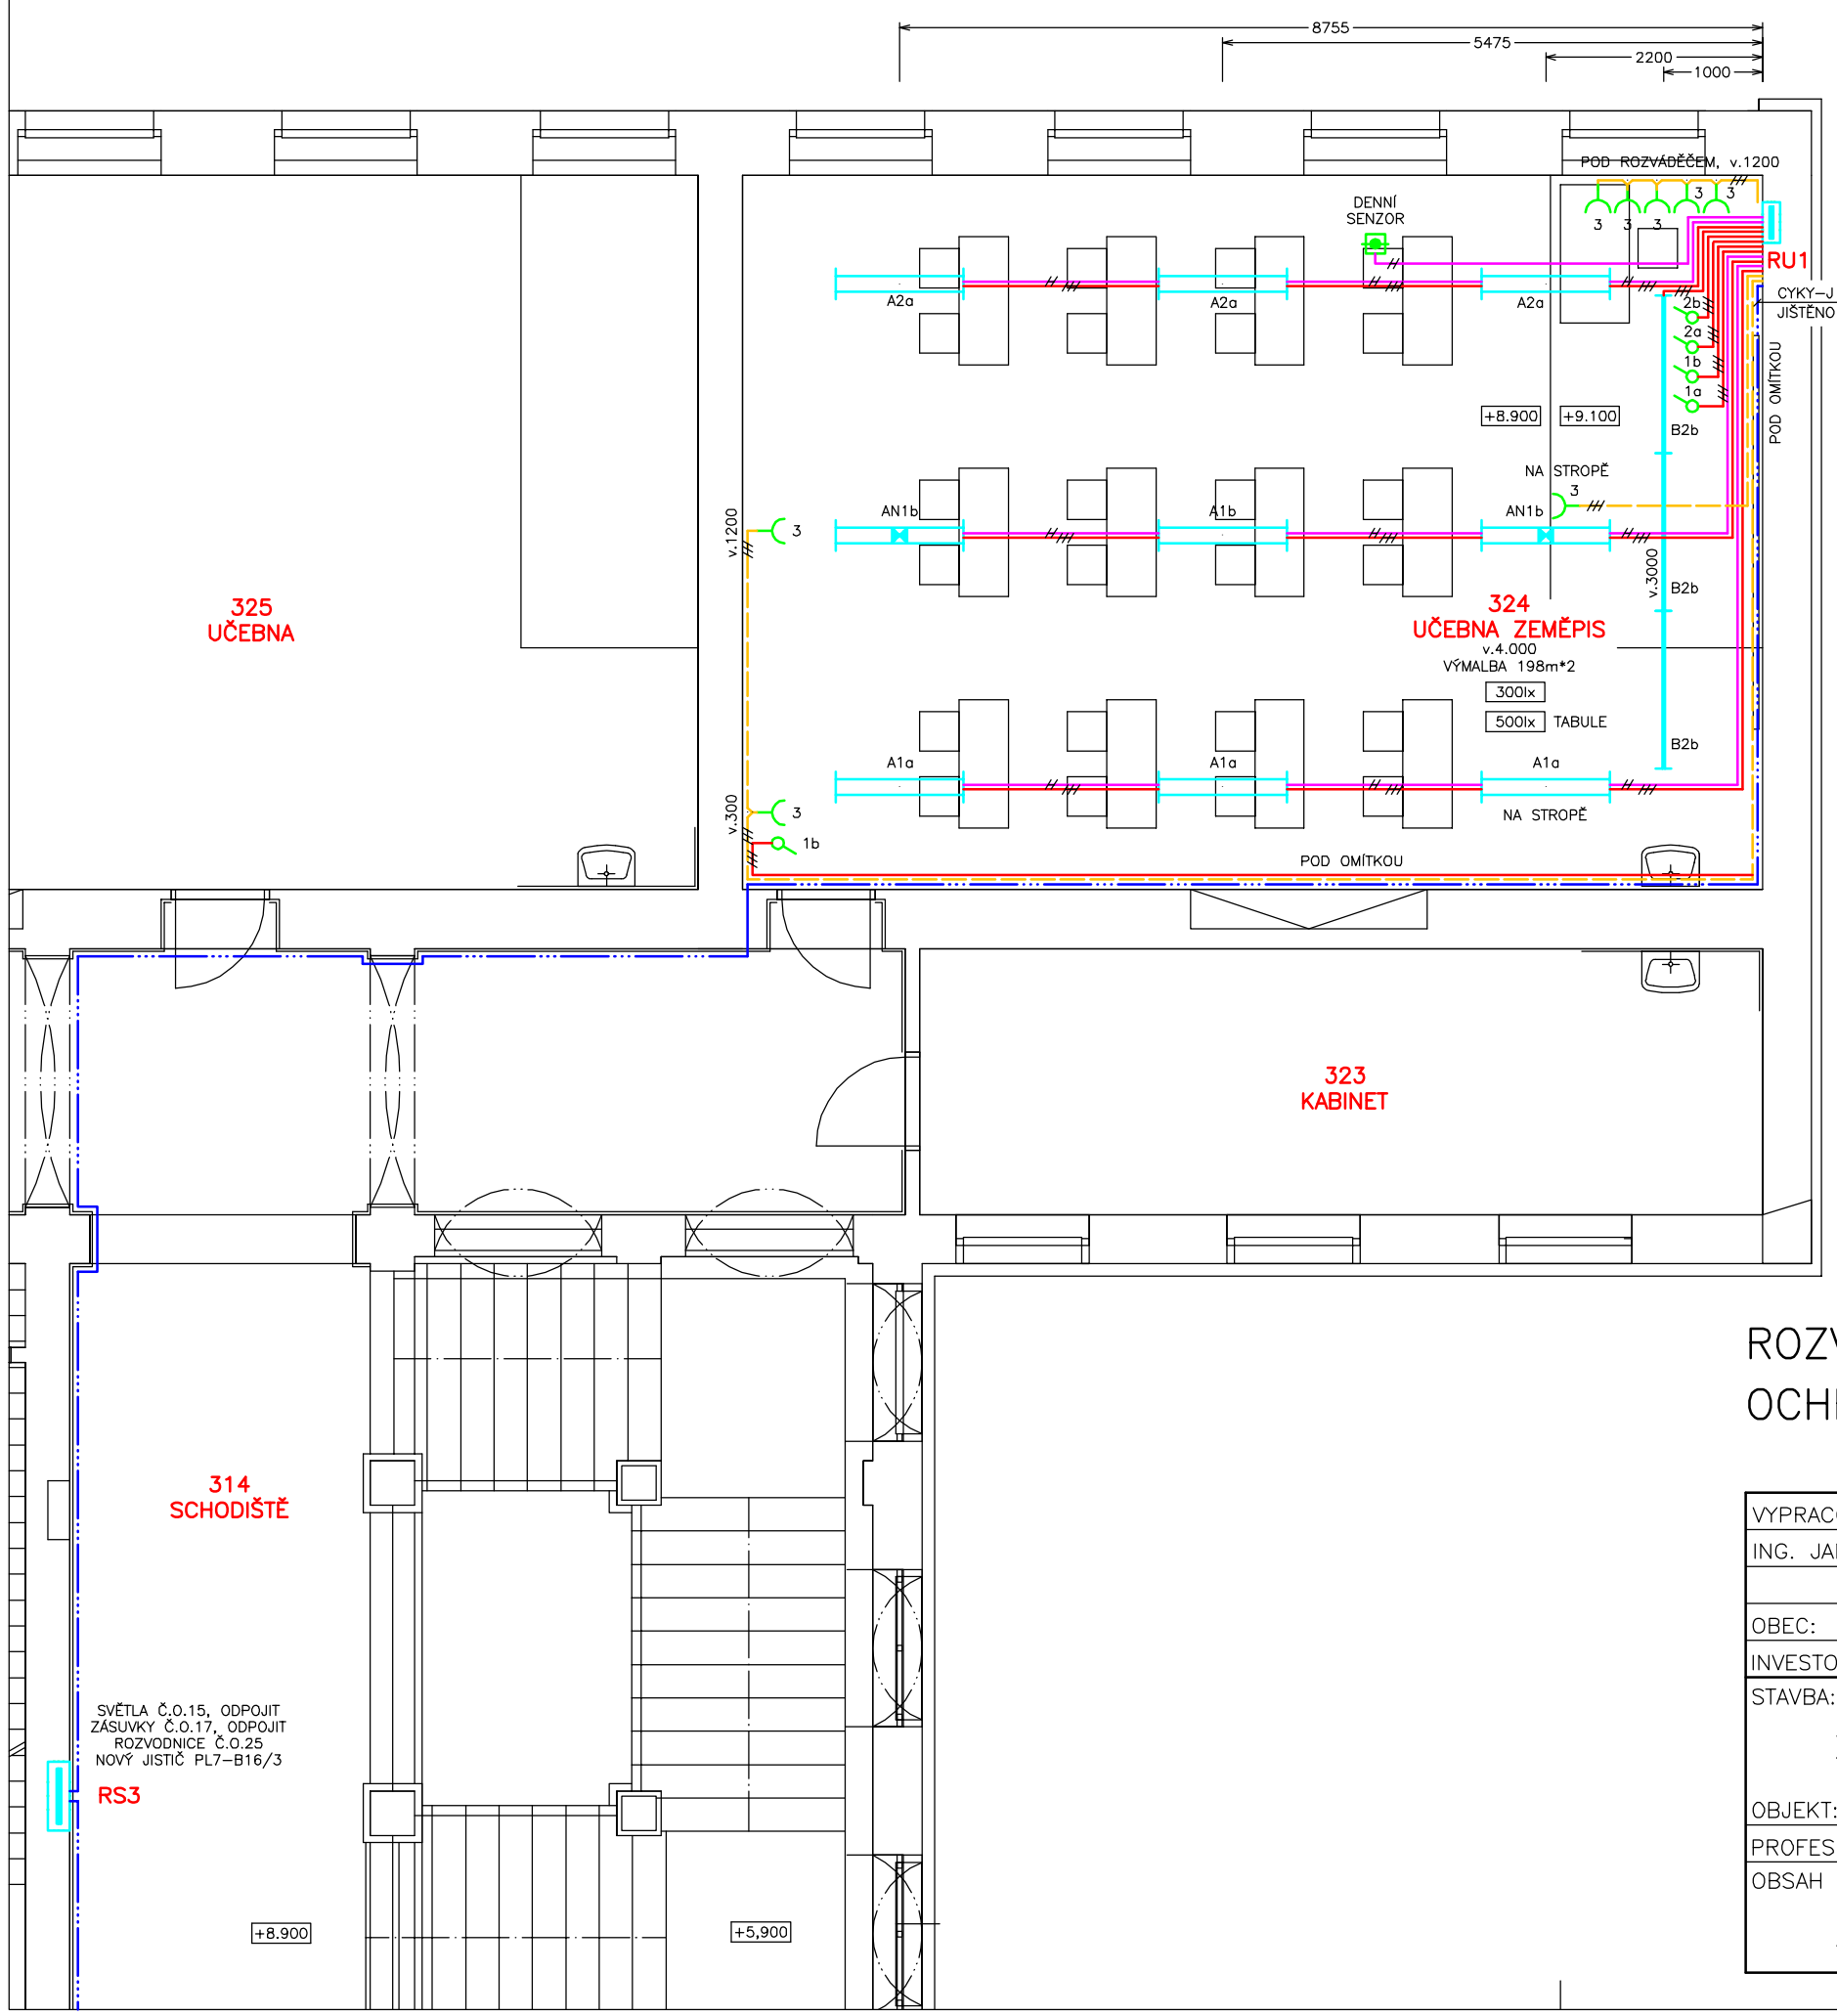

A INTERIÉROVÉ SVÍTIDLO PŘISAZENÉ, VYSOCE LESKLÁ PARABOLICKÁ MŘÍŽKA, 2x ZÁŘIVKA 36W, EVG DSI, switchDIM, PATICE G13, IP40, I

AN INTERIÉROVÉ SVÍTIDLO PŘISAZENÉ, VYSOCE LESKLÁ PARABOLICKÁ MŘÍŽKA, 2x ZÁŘIVKA 36W, EVG DSI, switchDIM, 1HOD, PATICE G13, IP40, I

B INTERIÉROVÉ SVÍTIDLO S ASYMETRICKÝM REFLEKTOREM, 1x ZÁŘIVKA 58W, EVG DSI, switchDIM, PATICE G13, IP40, I

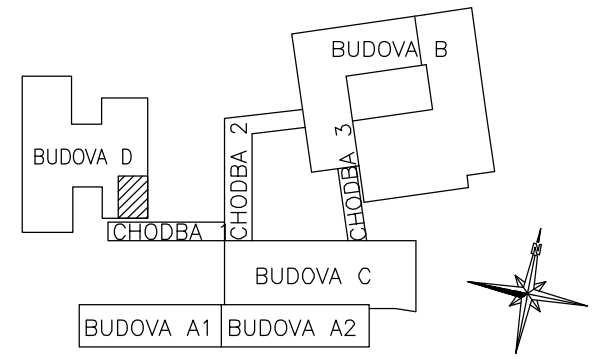

SADA Č.

ROZVODNÁ SOUSTAVA 3PEN ~ 50Hz 230/400V SÍŤ TN–C–S
OCHRANA SAMOČINNÝM ODPOJENÍM OD ZDROJE V SÍTI TN

VYPRACOVAL	ODP.PROJ.PROFESE	KONTROLOVAL	ODP.PROJ.STAVBY
ING. JAN MANEK	ING. JAN MANEK		

OBEC: ŠUMPERK KRAJ: OLOMOUCKÝ

INVESTOR: ZÁKLADNÍ ŠKOLA ŠUMPERK, Dr. E. BENEŠE 1, ŠUMPERK

STAVBA: REKONSTRUKCE ELEKTROINSTALACE UČEBEN ZÁKLADNÍ ŠKOLA ŠUMPERK, Dr. E. BENEŠE 1, ŠUMPERK

OBJEKT:

PROFESE: A.3.7–ZAŘÍZENÍ SILNOPROUDÉ ELEKTROTECHNIKY

OBSAH VÝKRESU:

324–UČEBNA ZEMĚPIS, 3.NP – BUDOVA D

UNI–EKO s.r.o.
PROJEKČNÍ A INŽENÝRSKÁ KANCELÁŘ
BLUDOVSKÁ 12, ŠUMPERK
TEL./FAX: 583 213 862
E–MAIL: manek@unieko.cz

FORMÁT	A3
DATUM	11.2012
STUPEŇ	DPS
ARCH.ČÍSLO	UE–121053.A.3.7.04
ZAK.ČÍSLO	121053
MĚŘÍTKO:	1:75
ČÍSLO VÝKRESU:	04