


POHLED NA ZÁBRADLÍ 1:100

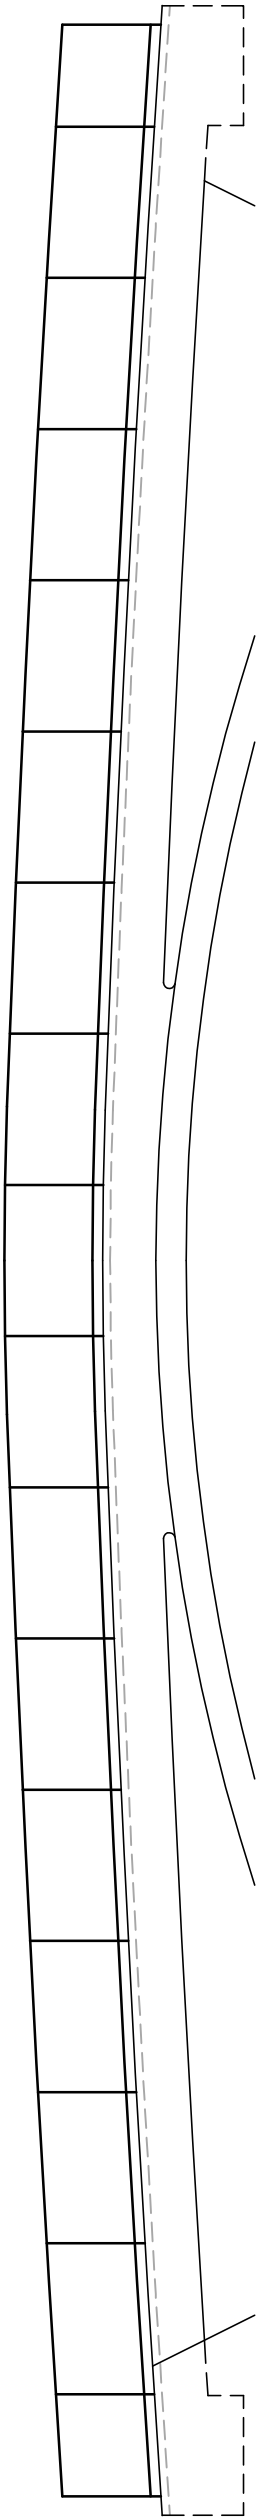

POHLED NA ZÁBRADLÍ – VÝŘEZ V 1/2 ROZPĚTÍ 1:20

