


LEGENDA:

- PLOCHA CHODNÍKU - 102 m² (ŽIVICE, výměna obrusné vrstvy tl. 5 cm)
- PLOCHA CHODNÍKU - 155 m² (BET. DLAŽBA, tl. 6 cm)
- VAROVNÝ PÁS - 6 m² (BET. RELIÉFNÍ DLAŽBA)
- PLOCHA SJEZDŮ - V ŠÍŘCE CHODNÍKU - 16 m² (BET. DLAŽBA, tl. 8 cm)
- PLOCHA SJEZDŮ - MIMO ŠÍŘKY CHODNÍKU - 20 m² (BET. DLAŽBA, tl. 8 cm)

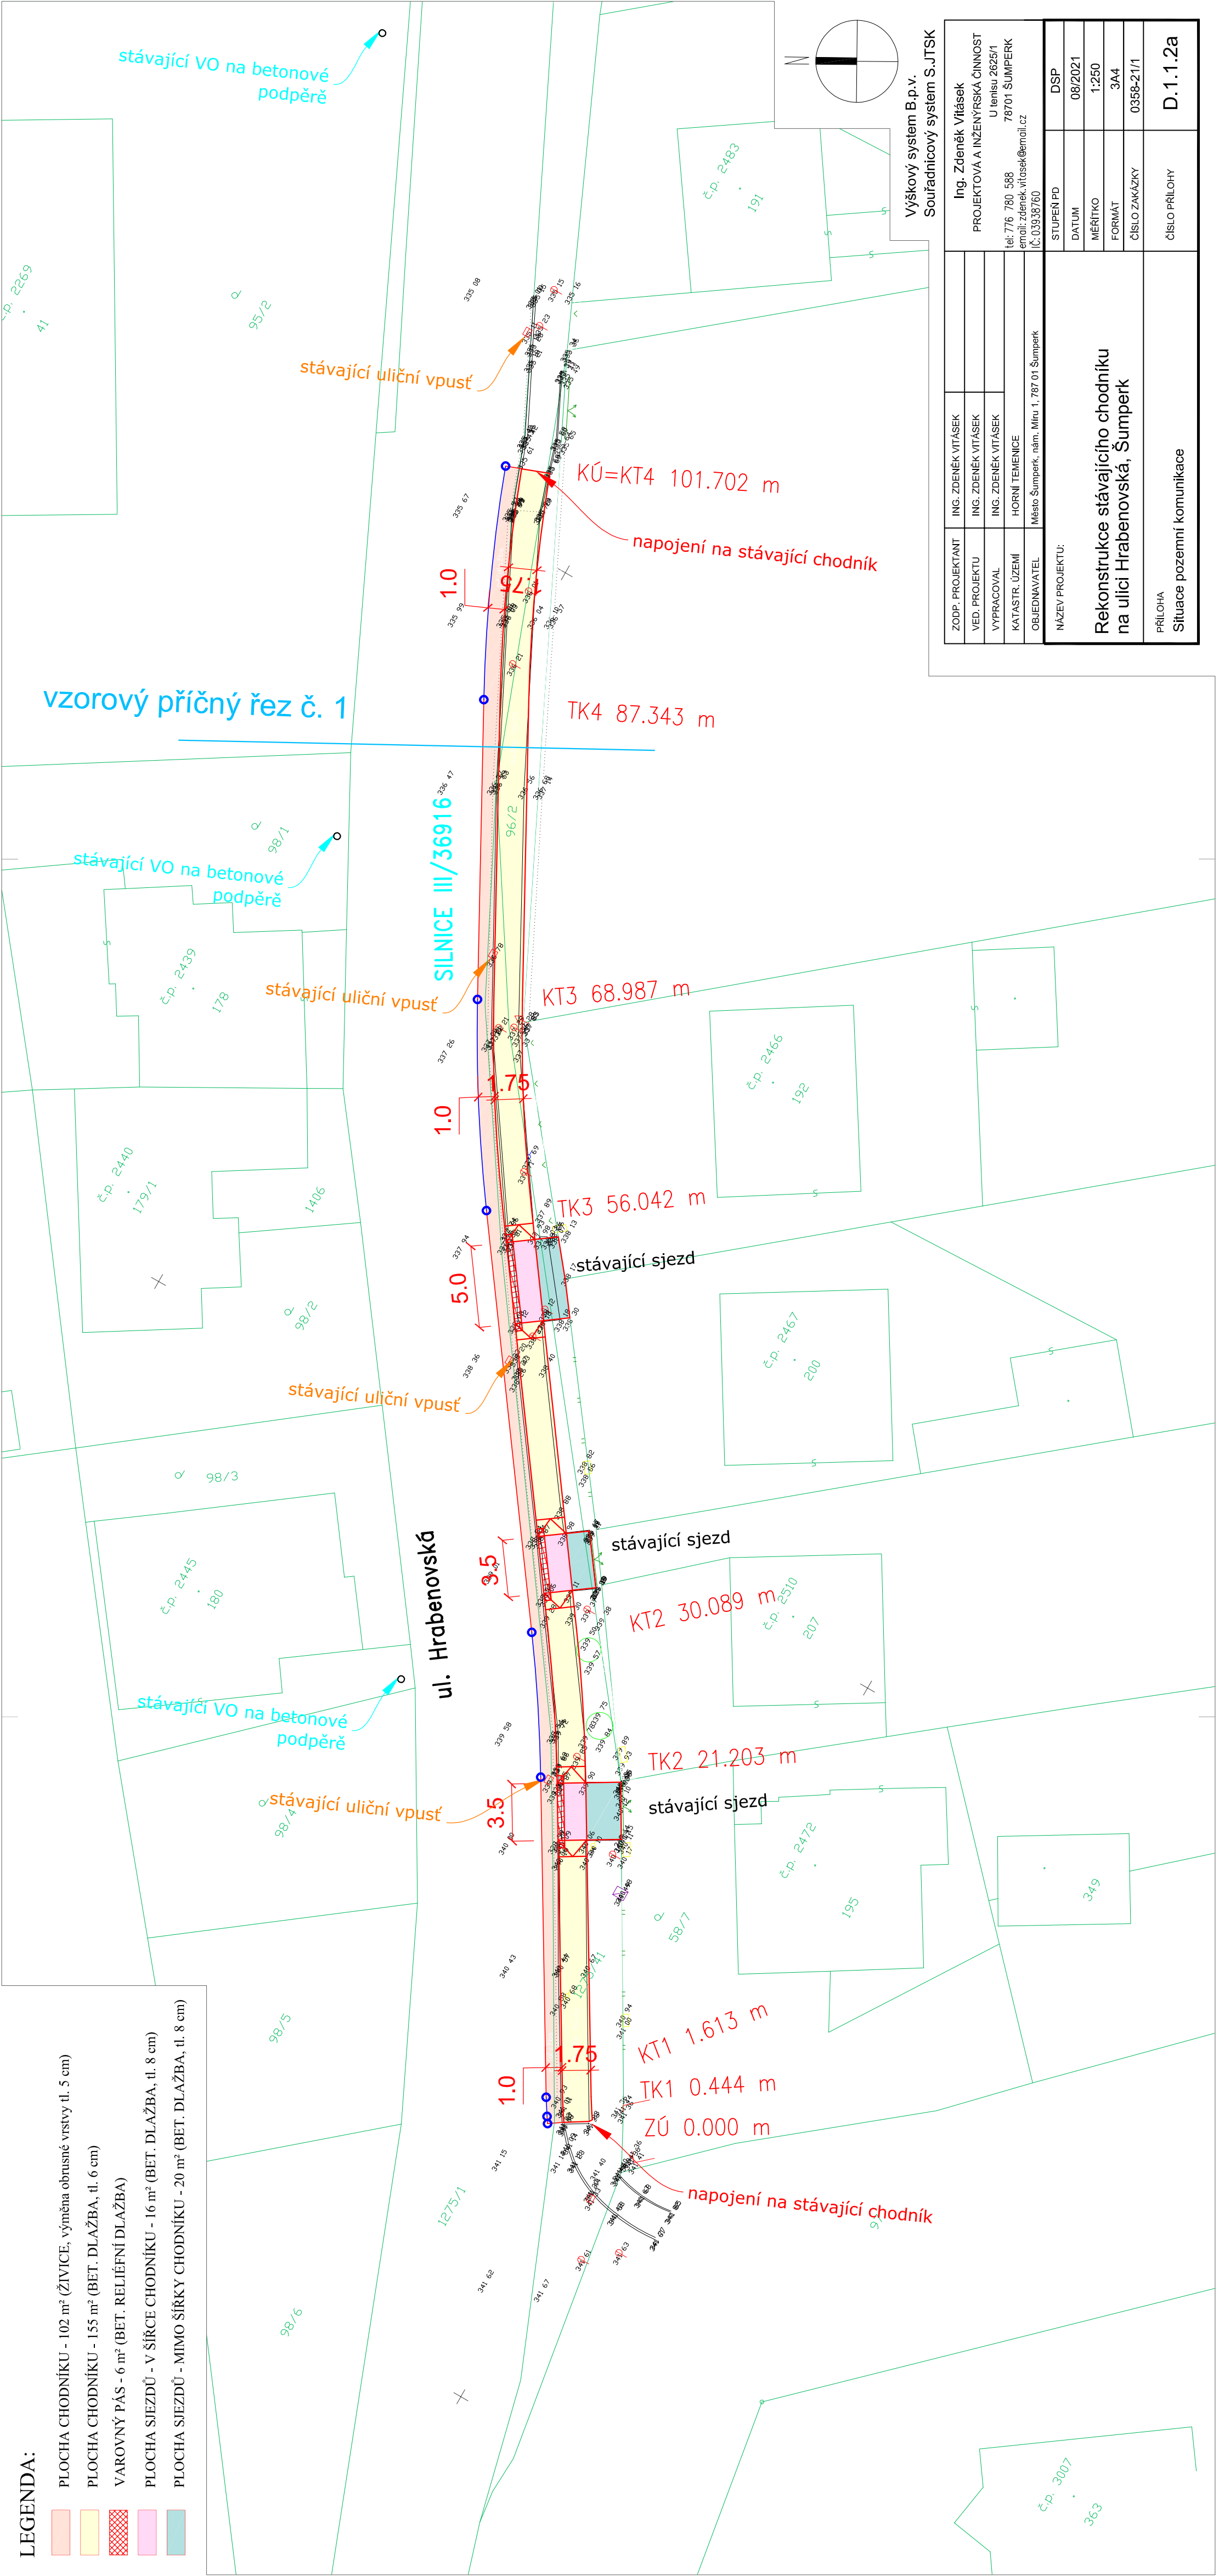

Výškový systém B.p.v.
Souřadnicový systém S.JTSK

Ing. Zdeněk Vlíasek PROJEKTOVÁ A INŽENÝRSKÁ ČINNOST U Ienišu 2625/1 78701 ŠUMPERK tel: 776 780 588 email: zdenek.vitasek@email.cz IČ: 03938760		STUPĚŇ PD		DSP
		DATUM		08/2021
		MĚŘÍTKO		1:250
		FORMÁT		3A4
		ČÍSLO ZAKÁZKY		0358-21/1
		ČÍSLO PŘÍLOHY		D.1.1.2a

ZODP. PROJEKTANT	ING. ZDENĚK VITÁSEK	Ing. Zdeněk Vítasek PROJEKTOVÁ A INŽENÝRSKÁ ČINNOST U Ienišu 2625/1 78701 ŠUMPERK tel: 776 780 588 email: zdenek.vitasek@email.cz IČ: 03938760
VED. PROJEKTU	ING. ZDENĚK VITÁSEK	
VYPRACOVAL	ING. ZDENĚK VITÁSEK	
KATASTR. ÚZEMÍ	HORNÍ TEMENICE	
OBJEDNAVATEL	Město Šumperk, nám. Míru 1, 787 01 Šumperk	STUPĚŇ PD DATUM MĚŘÍTKO FORMÁT ČÍSLO ZAKÁZKY ČÍSLO PŘÍLOHY
NÁZEV PROJEKTU:		
Rekonstrukce stávajícího chodníku na ulici Hrabenovská, Šumperk		
PŘÍLOHA Situace pozemní komunikace		
D.1.1.2a		