


POZNÁMKA:


I. PROVADĚT DLE TP 66 (ZÁSADY PRO OZNAČOVÁNÍ PRACOVNÍCH MÍST NA POZEMNÍCH KOMUNIKACÍCH)
NAHRADNÍ TRASA PRO CHODCE BUDE PŘES PÁSY ZELENĚ, KOLEM NEMOVITOSTI NA DRUHÉ STRANĚ OD VYZNAČENÉHO OBVODU STAVENIŠTĚ



přenosné dopravní značky
na červenobíle pruhovaném sloupku

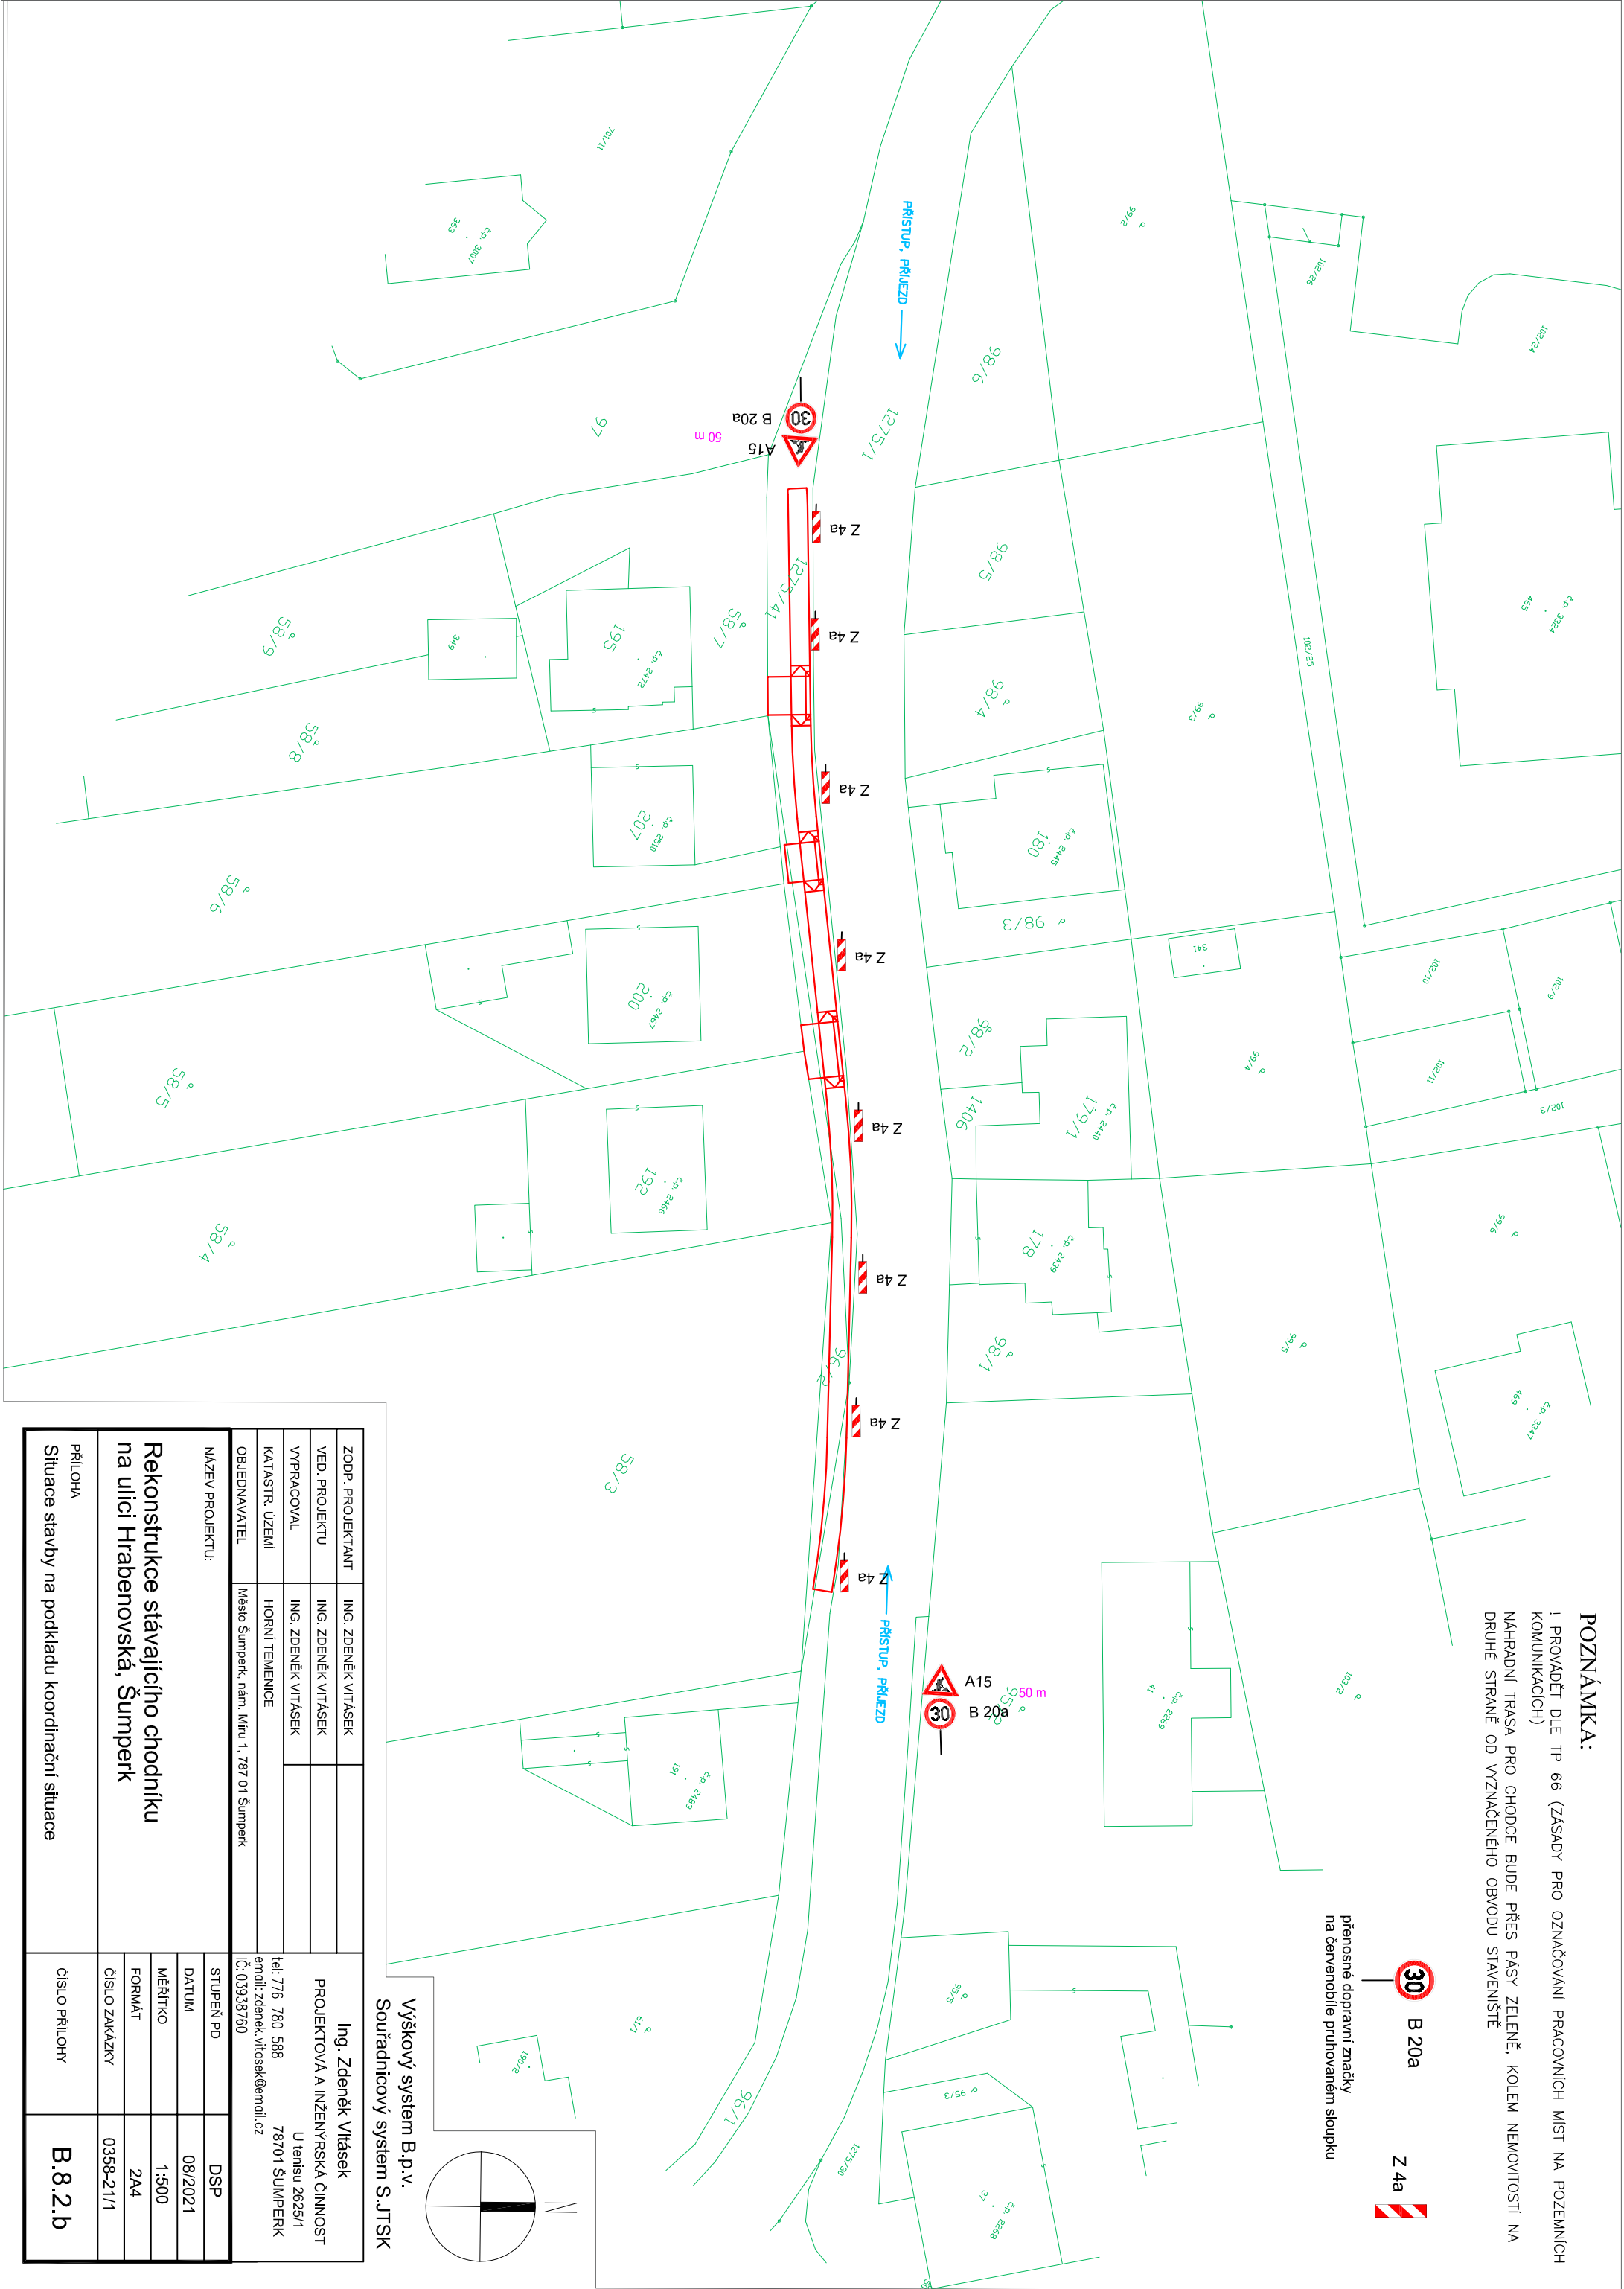

Výškový systém B.p.v.
Souřadnicový systém S.JTSK

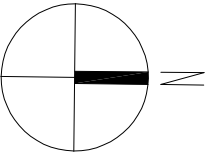

ZODP. PROJEKTANT	ING. ZDENĚK VITÁSEK	Ing. Zdeněk Vitásek	
VED. PROJEKTU	ING. ZDENĚK VITÁSEK	PROJEKTOVÁ A INŽENYRSKÁ ČINNOST	
VYPRACOVAL	ING. ZDENĚK VITÁSEK	U Jemisu 2625/1	
KATASTR. UZEMÍ	HORNÍ TEMENICE	76701 ŠUMPERK	
OBJEDNAVATEL	Město Šumperk, nám. Míru 1, 767 01 Šumperk	tel: 776 780 588 email: zdenek.vitasek@emol.cz	
NÁZEV PROJEKTU:		STUPEŇ PD	DSP
Rekonstrukce stávajícího chodníku na ulici Hrabenovská, Šumperk		DATUM	08/2021
		MĚŘÍTKO	1:500
		FORMÁT	A4
		ČÍSLO ZAKÁZKY	0358-2/1/1
PŘÍLOHA		ČÍSLO PŘÍLOHY	B.8.2.b
Situace stavby na podkladu koordináční situace			