

POHLED 1B
POHLED 1A
POHLED A=A NA ČELNÍ STĚNU
2.06
JAZYKOVÁ LABORATOR VELKÁ Č.3

ELEKTROINŠTALACE
SAMOBIŤAŤNÁ PRÁČKA
A=A

SILOVÉ A DATOVÉ ROZVODY PRO

ODBORNÁ KABELAŽ JAZYKOVÉ UČEBNY

- 01 ZÁKOVSKÝ STŮL
š.1440/hl.700/v.750/920
- 02 ZÁKOVSKÝ STŮL
š.720/hl.700/v.750/920
- 03 ROHOVÁ KATEDRA
S KONTEJNEREM A SKŘÍŤKO
Uš.1950/hl.1700/v.750
- 04 OBLOŽENÍ STĚN
š.2120/hl.36/v.1250
- 05 OBLOŽENÍ STĚN
š.2110/hl.36/v.1250
- 06 OBLOŽENÍ STĚN
š.8990/hl.170/v.1250
- 07 OBLOŽENÍ STĚN
š.8990/hl.170/v.1250
- 08 NÁSTĚNKA V AL. RÁMU
š.2500/v.1000
- 09 OTOČNÁ ŽIDLE
KANTORA
- 10 ZÁKOVSKÁ ŽIDLE
OTOČNÁ

- LAVICE (A) 1x CNYM 3x25 DELKA 2000MM > MŠKA 650MM (1 LAVICE)
2x UTP CAT6, DELKA 3000MM
- (B) 1x CNYM 3x25 DELKA 2000 MM > MŠKA 650MM (3 LAVICE)
4x UTP CAT6, DELKA 4000 MM
- (C) 1x CNYM 3x25 DELKA 1500MM > MŠKA 650MM (5 LAVIC)
2x UTP CAT6, DELKA 2500MM

NAZEV: JAZYKOVÁ UČEBNA
2.NP 2.06


Hilbert interiéry <small>Hilbert Interiéry s.r.o. Pobřeží 240/46 188 00 Praha 8 IČ: 266 61 133 DIČ: CZ26661133 TEL.: +420 596 315 813 email: hilbert@hilbert-interiery.cz</small>		
NÁZEV AKCE: "MODERNIZACE ODBORNÝCH UČEBEN NA ZŠ DR.E.BENEŠE V ŠUMPERKU"		
INVESTOR: Město Šumperk, náměstí Míru 1, 787 01 Šumperk		
MÍSTO: Základní škola Šumperk, Dr. E. Beneše 1, 787 01 Šumperk		
VYPRACOVAL: MIROSLAV HILBERT KONTROLOVAL: JIŘÍ HILBERT	ČÁST: INTERIÉR DATUM: 02.2017	MĚŘÍTKO: 1:30 FORMÁT: A3
MÍSTNOST: 2.NP 2.06 JAZYKOVÁ LABORATOR VELKÁ Č.3		
OBSAH VÝKRESU: PŮDORYS		ČÍSLO VÝKRESU: 2.06 01

LEGENDA:

■ ZÁSUVKA 230V



■ ZÁSUVKA RJ 45/2 PORTY


▬ CHTAKOVKA Ø 25H1H

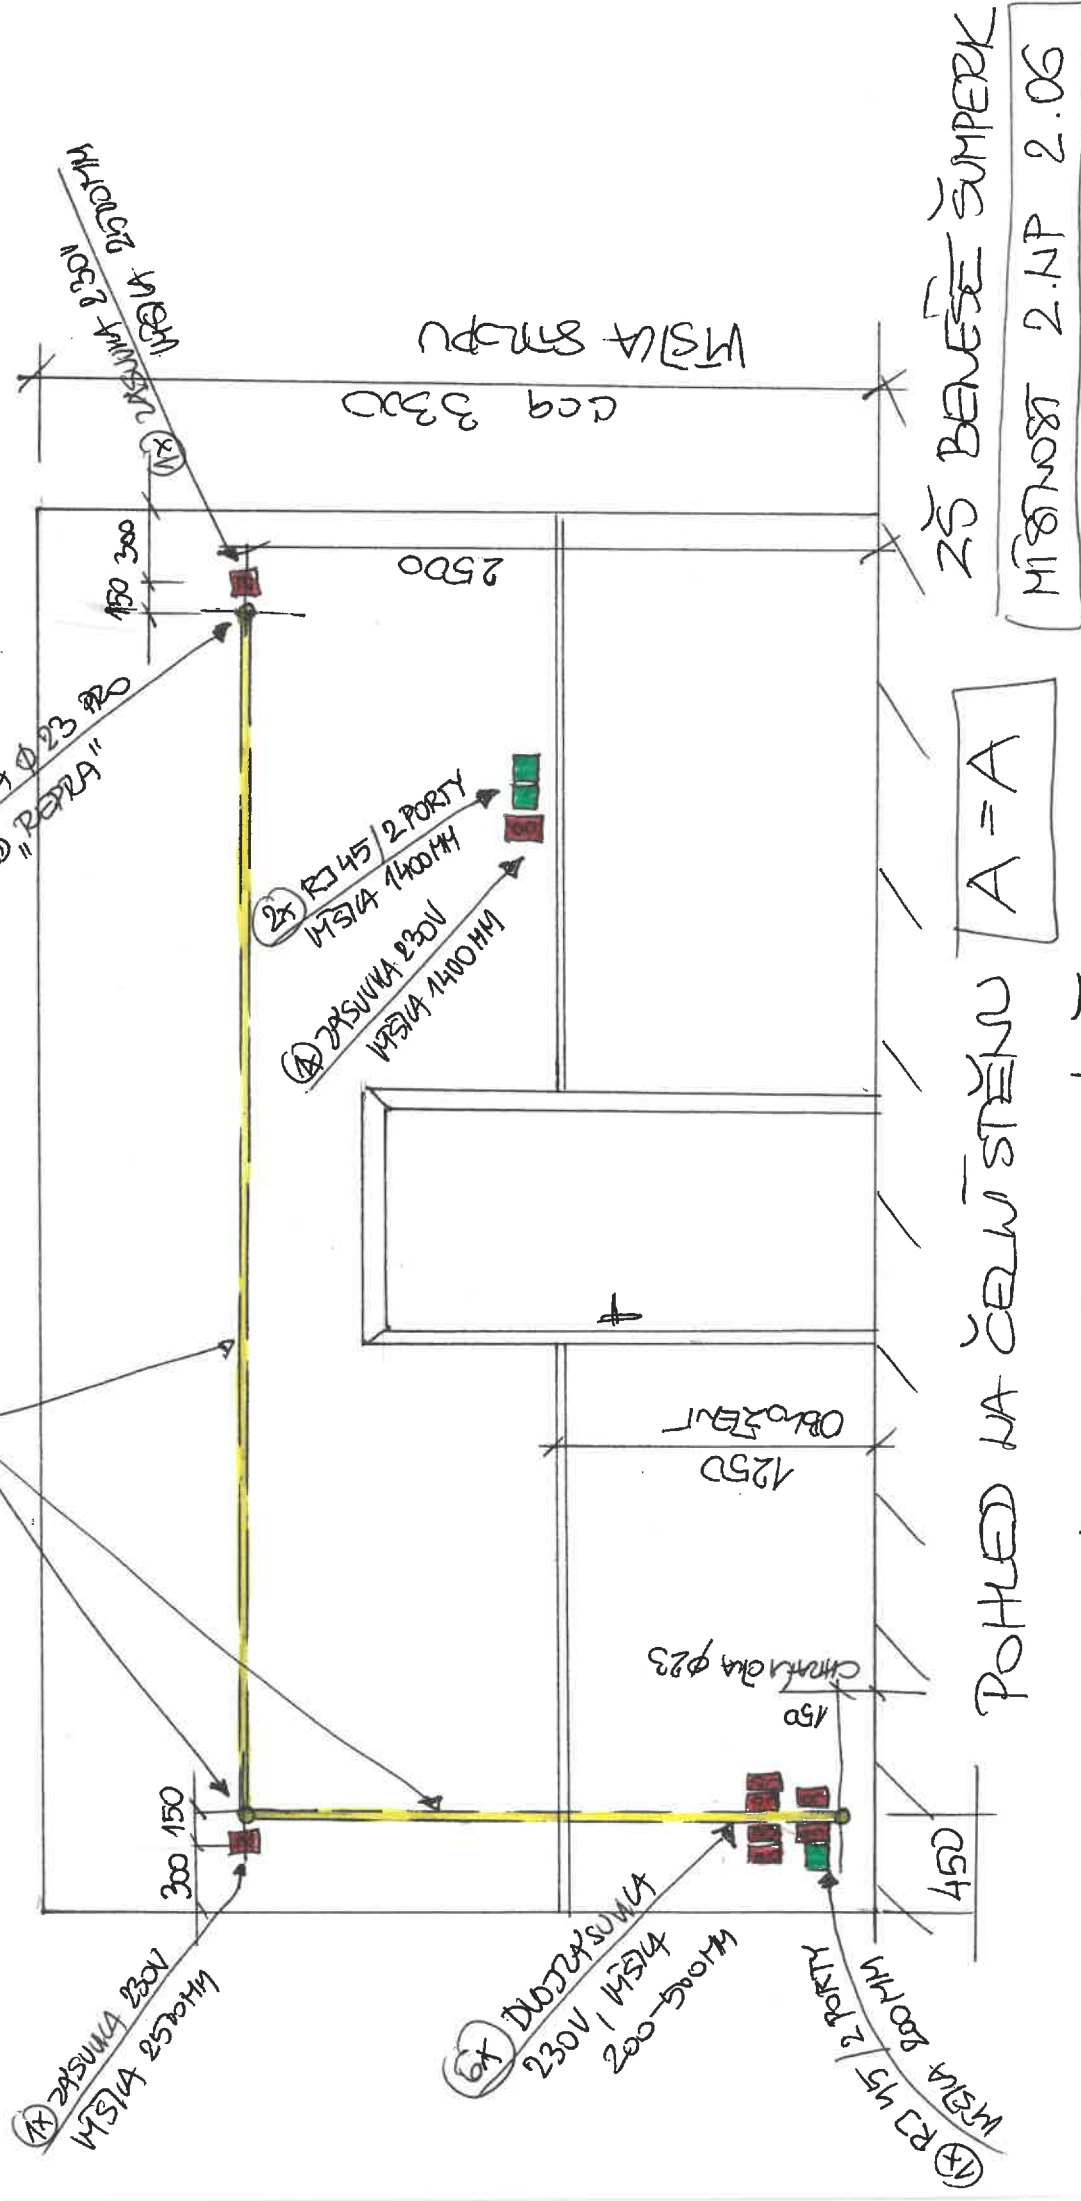

POHLED NA ČELU STĚNY [A=A]

NABEV: JAZYKOVÁ UČEBNA

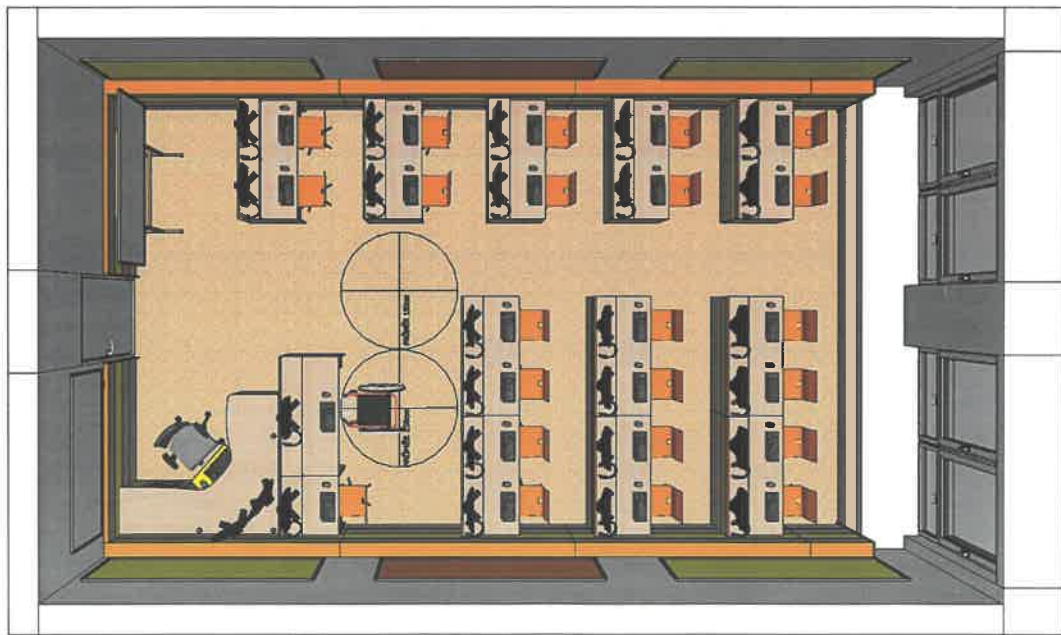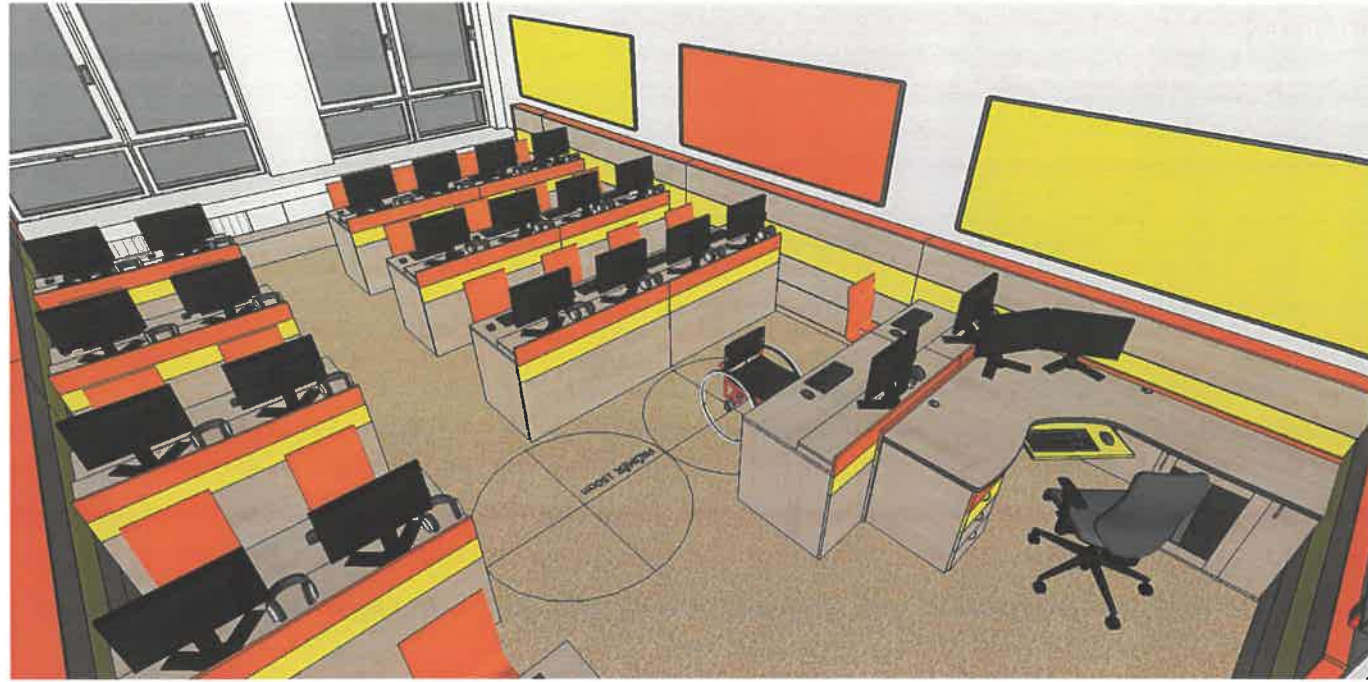

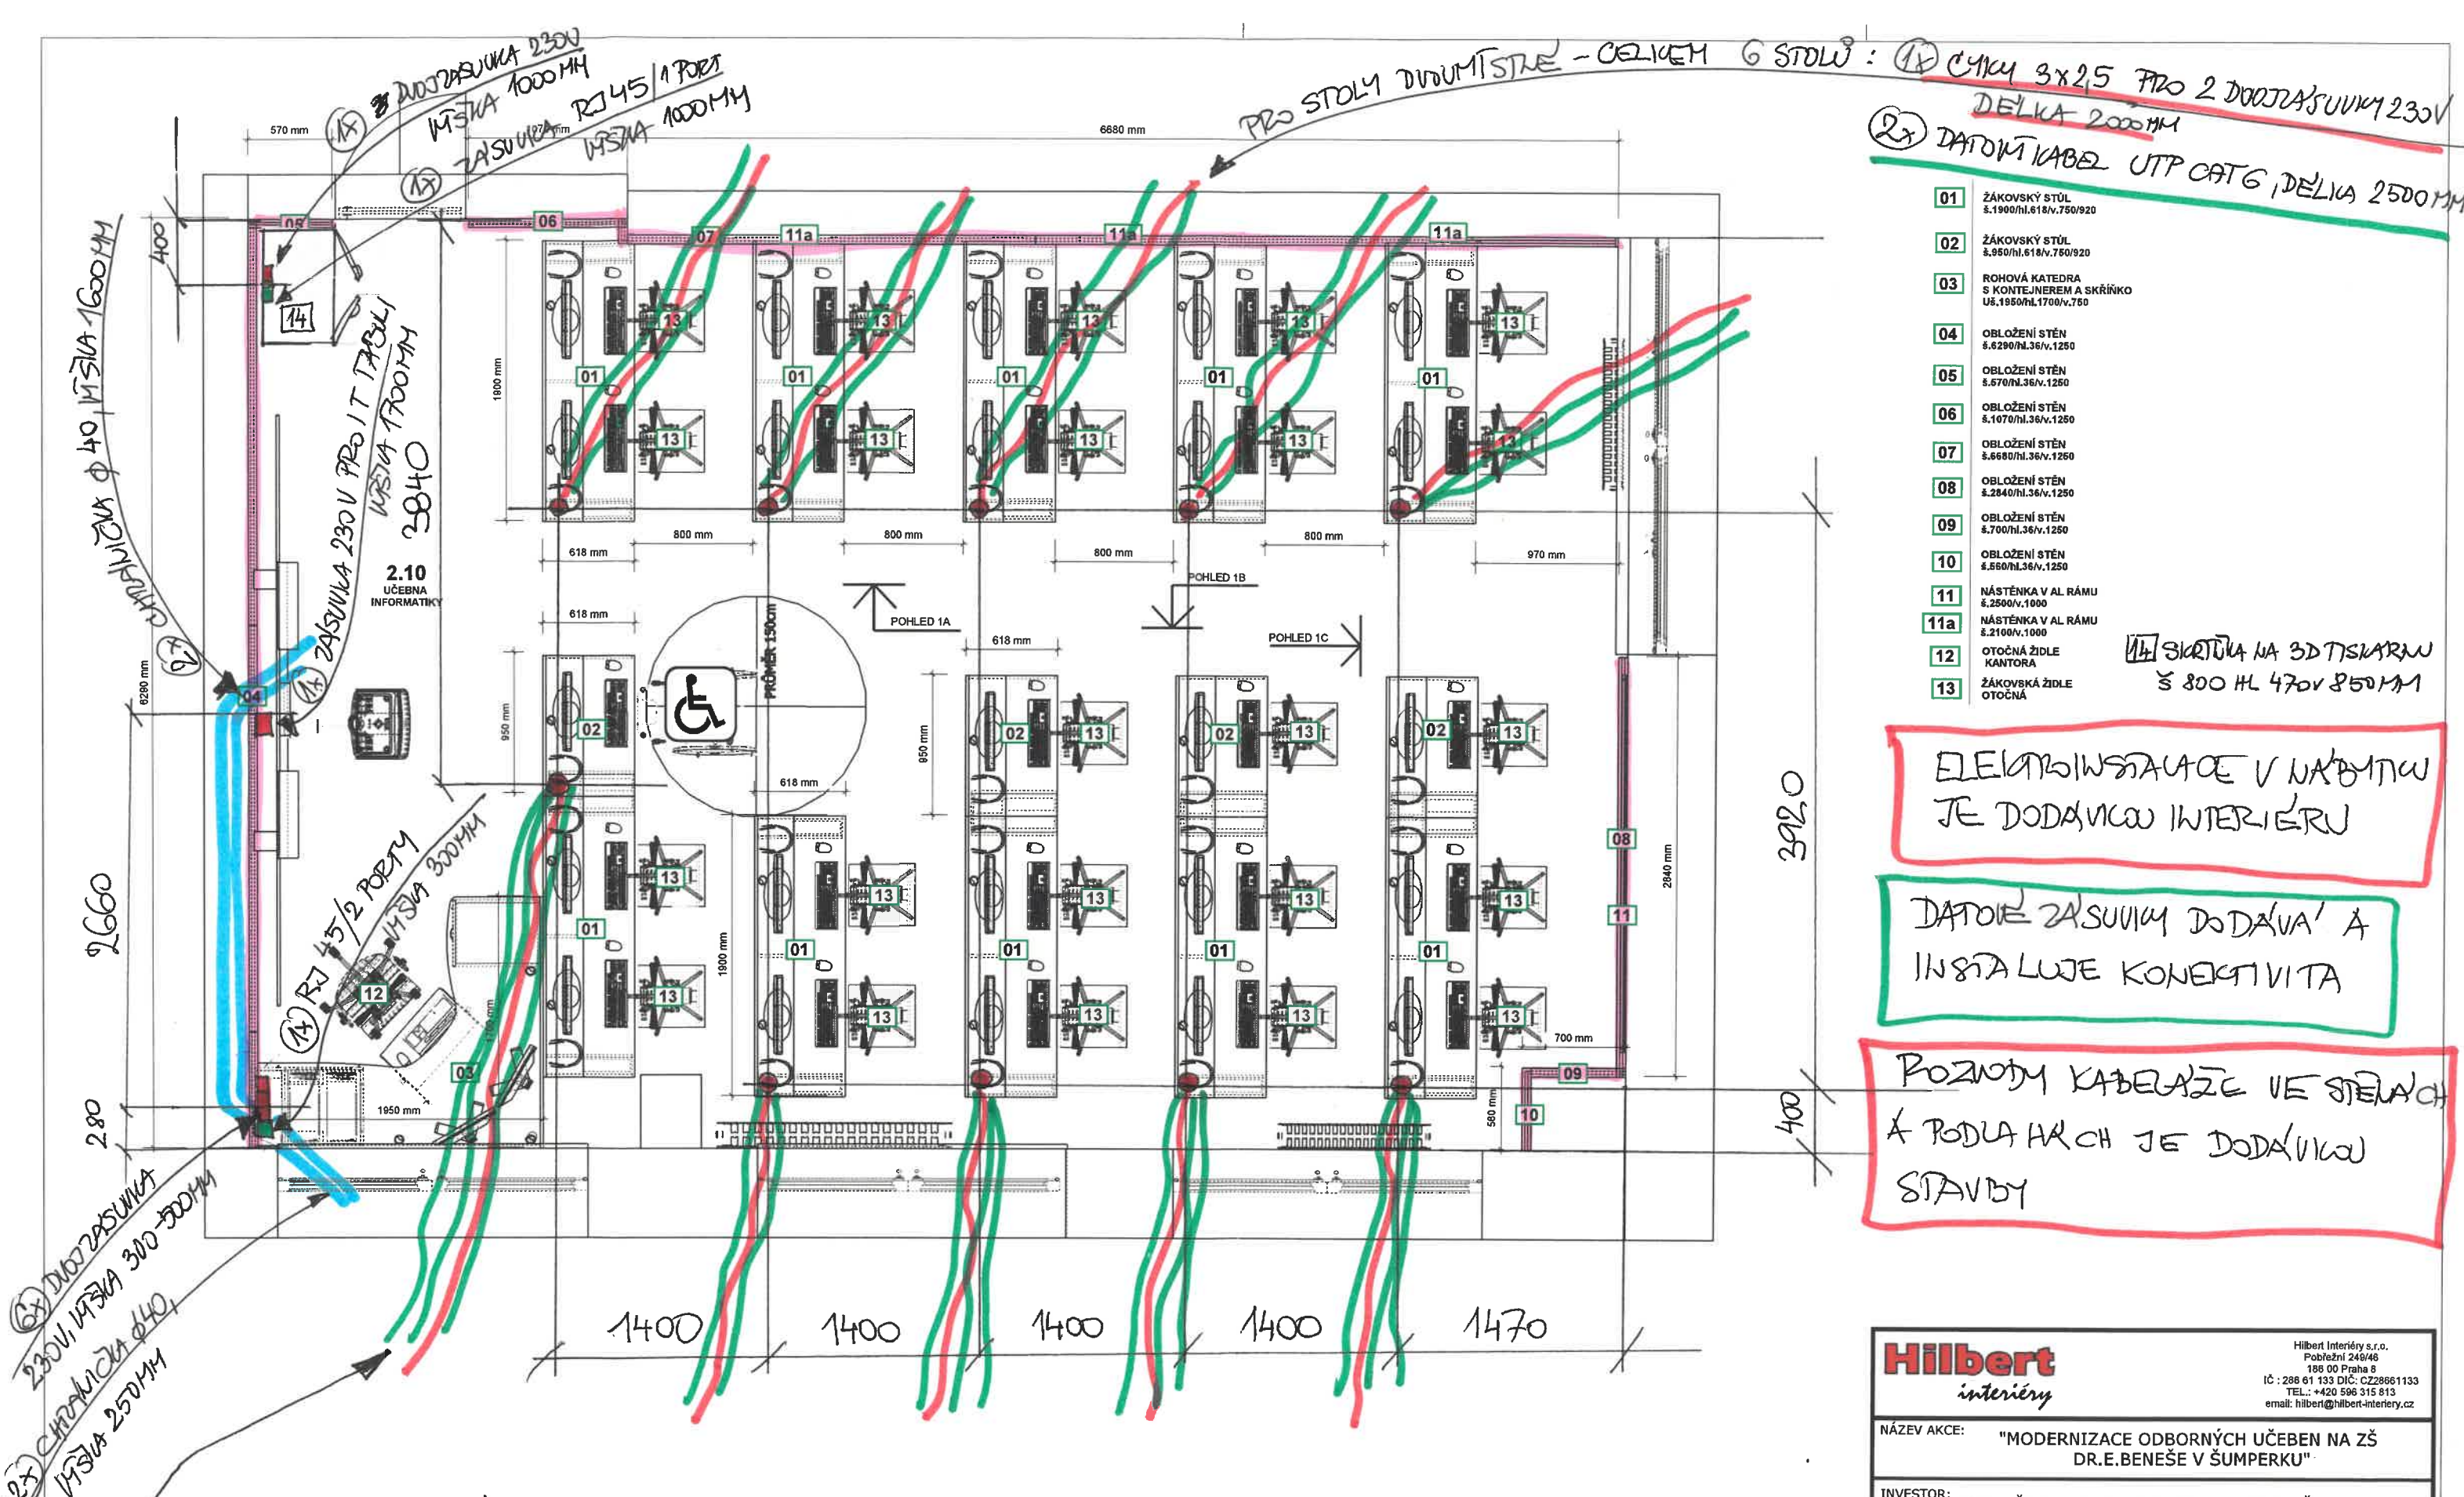

- 01 ŽÁKOVSKÝ STŮL š.1900/hl.618/v.750/920
 - 02 ŽÁKOVSKÝ STŮL š.950/hl.618/v.750/920
 - 03 ROHOVÁ KATEDRA S KONTEJNEREM A SKŘÍNKO Uš.1950/hl.1700/v.750
 - 04 OBLOŽENÍ STĚN š.6290/hl.36/v.1250
 - 05 OBLOŽENÍ STĚN š.570/hl.36/v.1250
 - 06 OBLOŽENÍ STĚN š.1070/hl.36/v.1250
 - 07 OBLOŽENÍ STĚN š.6680/hl.36/v.1250
 - 08 OBLOŽENÍ STĚN š.2840/hl.36/v.1250
 - 09 OBLOŽENÍ STĚN š.700/hl.36/v.1250
 - 10 OBLOŽENÍ STĚN š.560/hl.36/v.1250
 - 11 NÁSTĚNKA V AL RÁMU š.2500/v.1000
 - 11a NÁSTĚNKA V AL RÁMU š.2100/v.1000
 - 12 OTOČNÁ ŽIDLE KANTORA
 - 13 ŽÁKOVSKÁ ŽIDLE OTOČNÁ
- 14 SKŘÍTKA NA 3D TISKARNU š 800 HL 470V 850MM

ELEKTROINSTALACE V NABÝTKU JE DODÁVKOU INTERIÉRU

DATOVÉ ZÁSUUVY DODÁVA' A INSTALUJE KONJEKTIVITA

POZORNÝ KABELAŽE VE STĚNÁCH A PODLAHÁCH JE DODÁVKOU STAVBY

PRO STOLY DVOUMÍSTRÉ - CELKEM 6 STOLŮ: 1x CYKY 3x2,5 PRO 2 DODZASUVKY 230V DELKA 2000MM
 2x DATOVÝ KABEL UTP CAT 6, DELKA 2500MM

PRO STOLY TRĚMÍSTRÉ - CELKEM 4 STOLY:
 1x CYKY 3x2,5 PRO 3 KS DVOZASUVEK, DELKA 2000MM
 3x DATOVÝ KABEL UTP CAT 6 - DELKA 4000MM

DODZASUVKA 230V
 MŠKA 1000MM
 ZASUVKA RJ 45 / 1 PORT
 MŠKA 1000MM

ZASUVKA 230V PRO 1 TĚŽKOU MŠKA 1700MM 3840

RJ 45 / 2 PORTY
 MŠKA 300MM

CHOPKOVNA Ø 40 MŠKA 1600MM




2.10 UČEBNA INFORMATIKY

PRO STOLY DVOUMÍSTRÉ - CELKEM 6 STOLŮ:

PRO STOLY TRĚMÍSTRÉ - CELKEM 4 STOLY:


OPRAVA A KONTROLA:
 7.3.2020 Jul
 NÁZEV: UČEBNA ICT

Hilbert interiéry			Hilbert Interiéry s.r.o. Pobřežní 249/46 186 00 Praha 8 IČ: 288 61 133 DIČ: CZ28861133 TEL.: +420 596 315 813 email: hilbert@hilbert-interiey.cz
NÁZEV AKCE:	"MODERNIZACE ODBORNÝCH UČEBEN NA ŽŠ DR.E.BENEŠE V ŠUMPERKU"		
INVESTOR:	Město Šumperk, náměstí Míru 1, 787 01 Šumperk		
MÍSTO:	Základní škola Šumperk, Dr. E. Beneše 1, 787 01 Šumperk		
VYPRACOVAL:	MIROSLAV HILBERT	ČÁST: INTERIÉR	
KONTRÓLOVAL:	JIŘÍ HILBERT	DATUM: 02.2017	
MÍSTNOST:	2.NP 2.10 UČEBNA INFORMATIKY		
OBSAH VÝKRESU:	PŮDORYS	ČÍSLO VÝKRESU: 2.10 01	

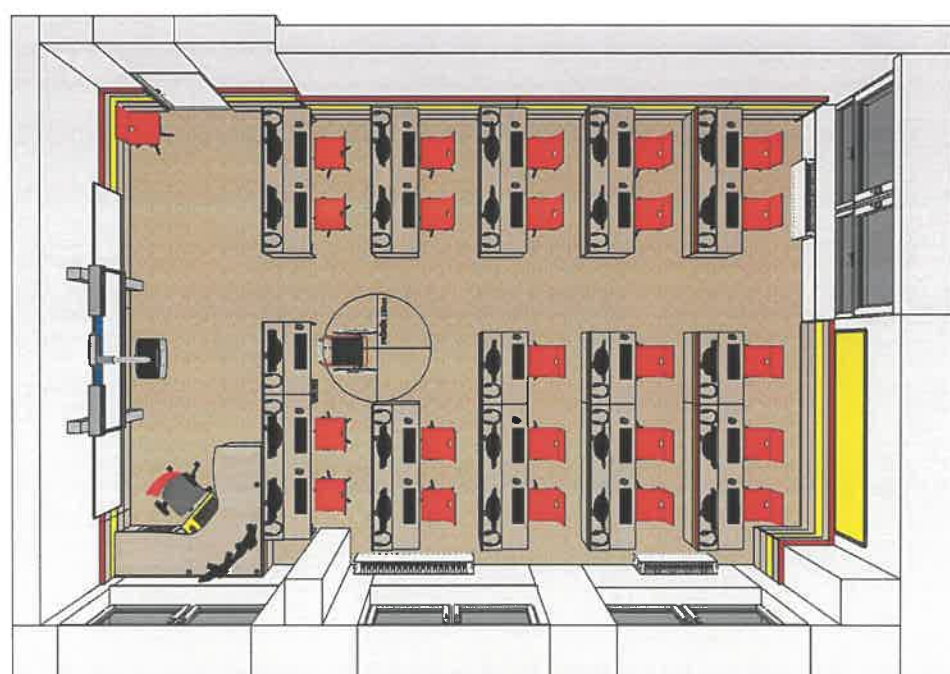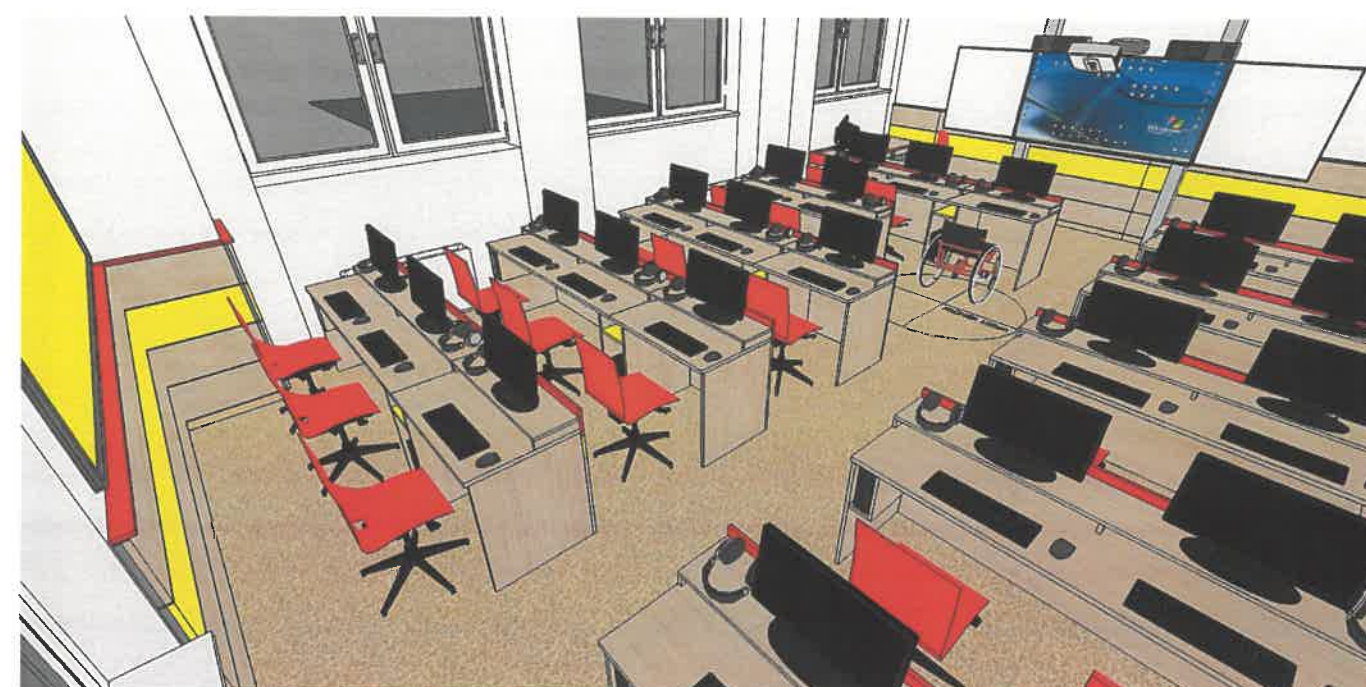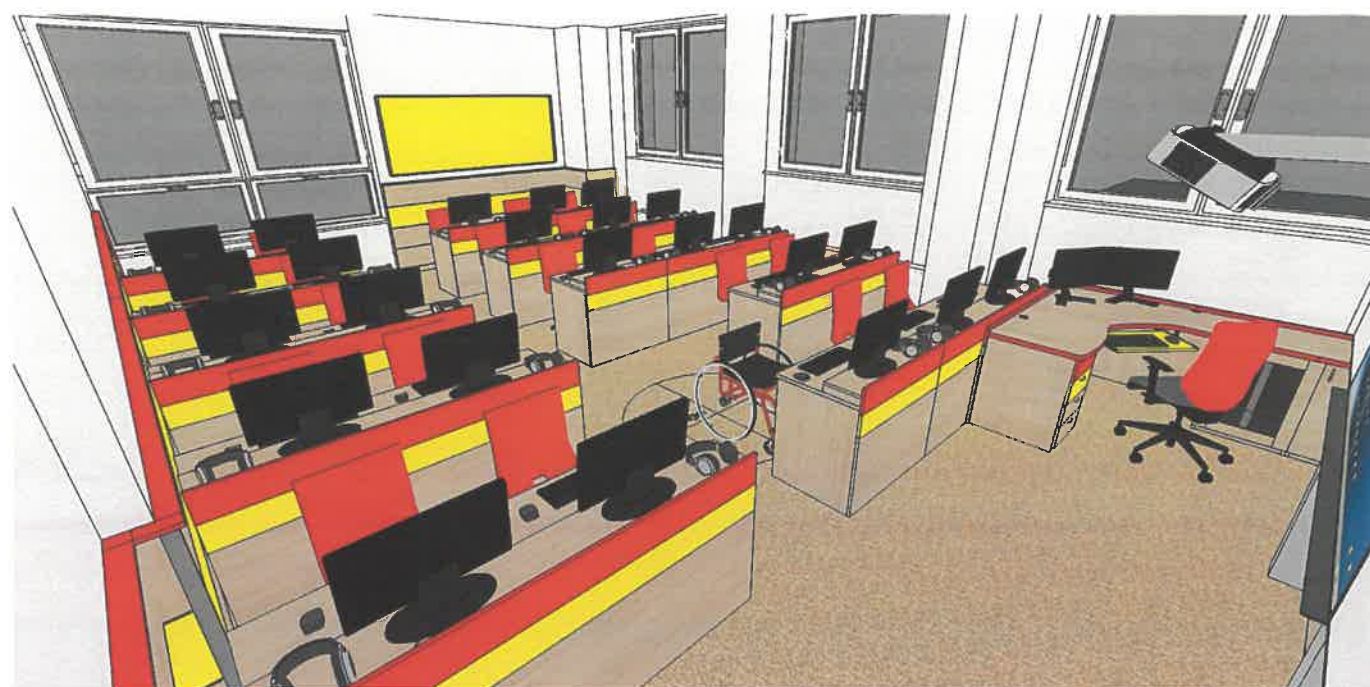

2.NP 2.10 UČEBNA ICT

01+02 PRÁZDINŮ OBLOŽEN DO VÍŠKÉ 1250MM

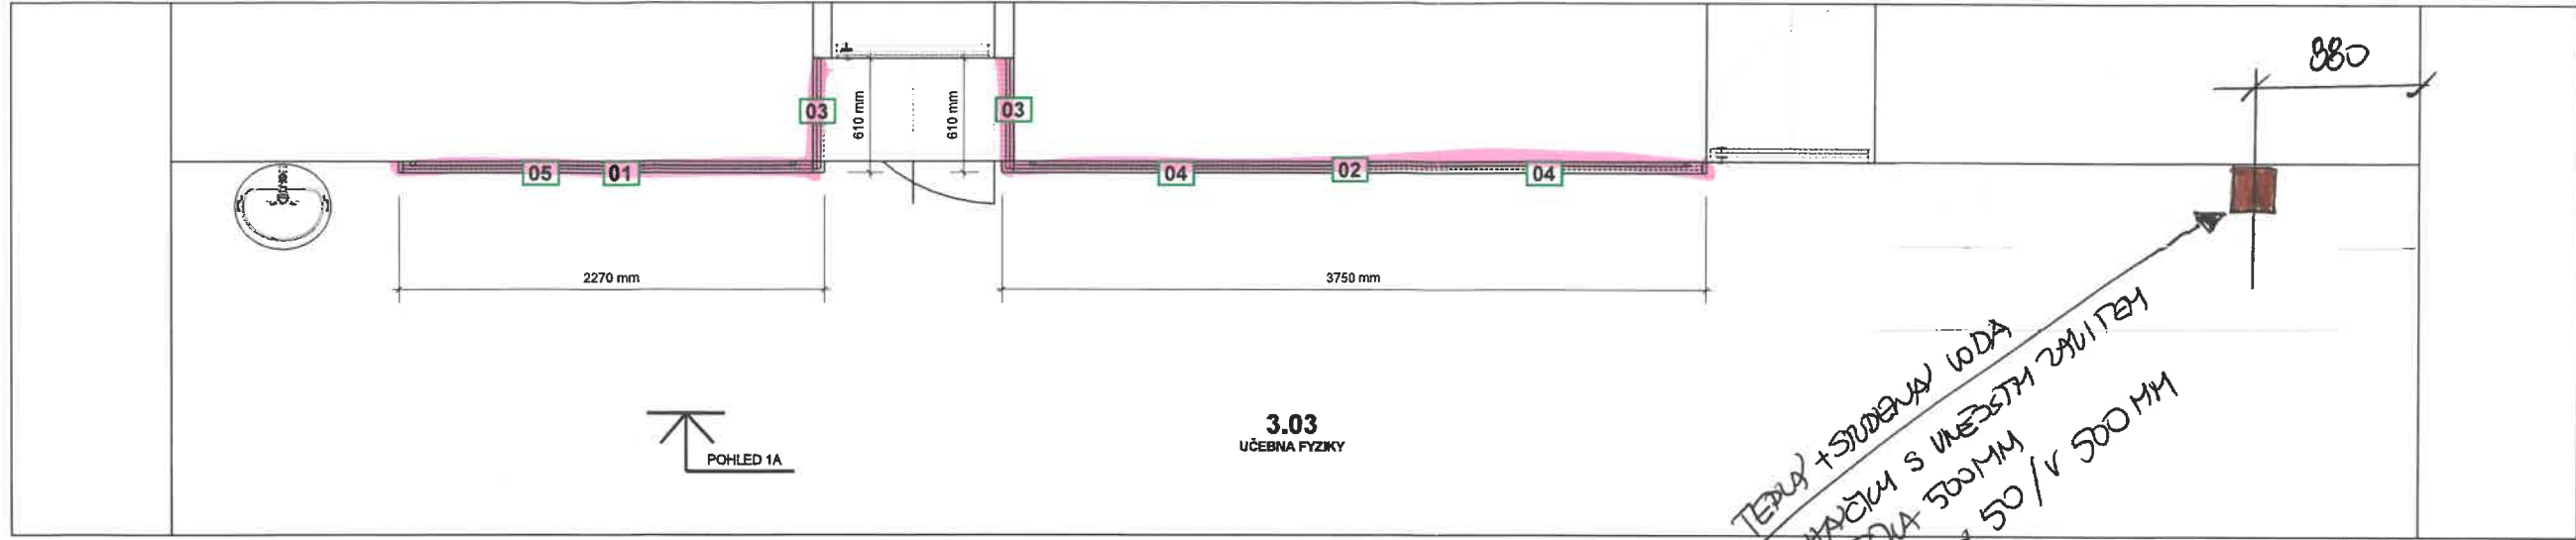

TERAZ + STODENKA VODA
 KONTAKTEM S VINEŽETEM ZAMÍTKEM
 VÝŠKA 500MM
 ODPAD Ø 50 / V 500MM

- 01** OBLOŽENÍ STĚN
š.2270/hl.36/v.1250
- 02** OBLOŽENÍ STĚN
š.3750/hl.36/v.1250
- 03** OBLOŽENÍ STĚN
š.610/hl.36/v.1250
- 04** NÁSTĚNKA V AL RÁMU
š.1700/v.1000
- 05** NÁSTĚNKA V AL RÁMU
š.2000/v.1000

06 HUCÍ CENTRUM
 CELOPÍŠKOVÉ
 Š 1200 HL 600/300
 V 1950/850MM

POHLED 1A
M 1:40




07 LAMPE BEZ KABLŮ
 PRO IMOBILNÍHO ŽÁKA
 Š 1300 HL 500 V 760
 PŘEVNA VEL. 6


BEZ ELEKTROINSTALACE!

OPRAVA A KONTROLA:
 7.3.2020 *JH*

Hilbert interiéry		Hilbert Interiéry s.r.o. Pobřežní 249/46 196 00 Praha 9 IČ: 298 61 133 DIČ: CZ29861133 TEL.: +420 596 315 813 email: hilbert@hilbert-interiey.cz
NÁZEV AKCE:	"MODERNIZACE ODBORNÝCH UČEBEN NA ŽŠ DR.E.BENEŠE V ŠUMPERKU"	
INVESTOR:	Město Šumperk, náměstí Míru 1, 787 01 Šumperk	
MÍSTO:	Základní škola Šumperk, Dr. E. Beneše 1, 787 01 Šumperk	
VYPRACOVAL: MIROSLAV HILBERT KONTOLOVAL: JIŘÍ HILBERT	ČÁST: INTERIÉR DATUM: 02.2017	MĚŘÍTKO: 1:40 FORMÁT: A3
MÍSTNOST:	3.NP. 3.03 UČEBNA FYZIKY	
OBSAH VÝKRESU:	PŮDORYS + ŘEZ	ČÍSLO VÝKRESU: 3.03 01

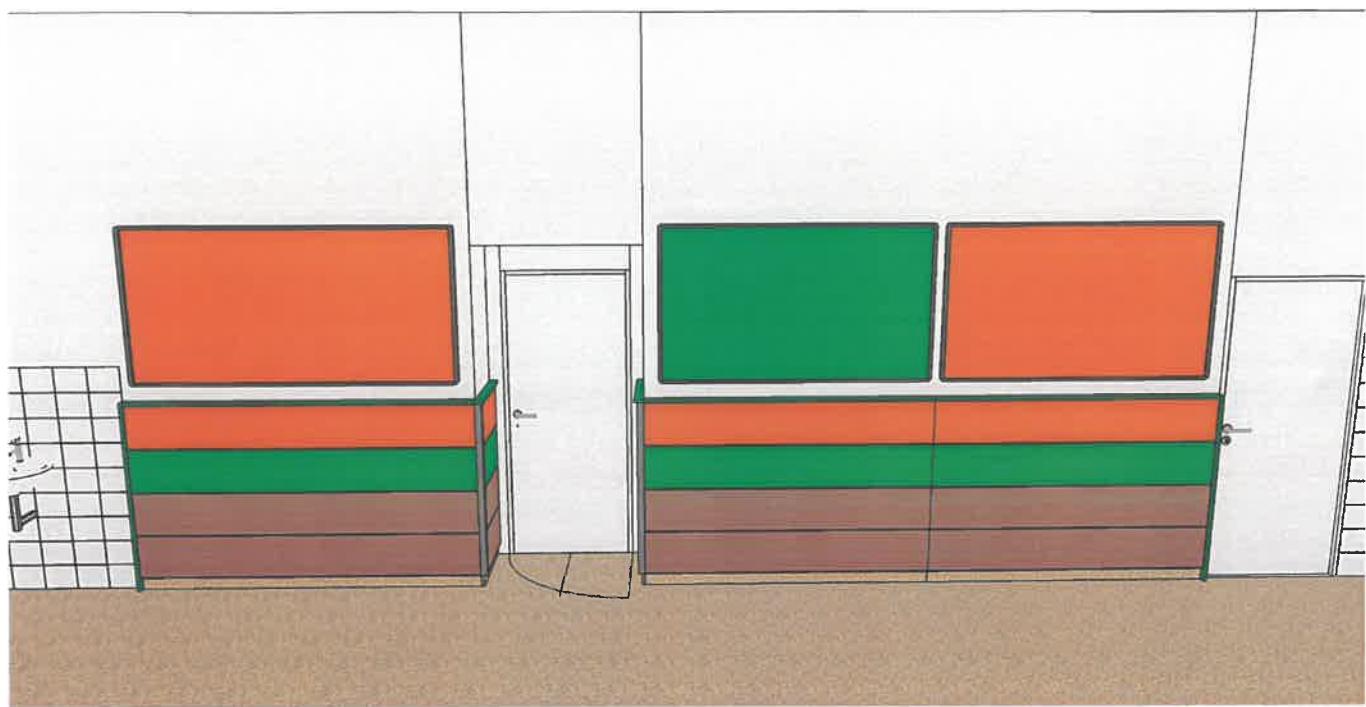



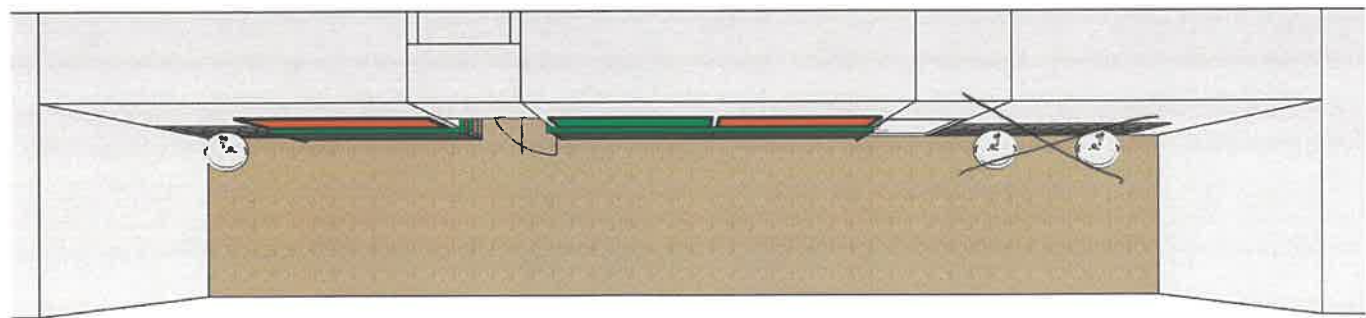




04-11 obložení do výše 1250 mm

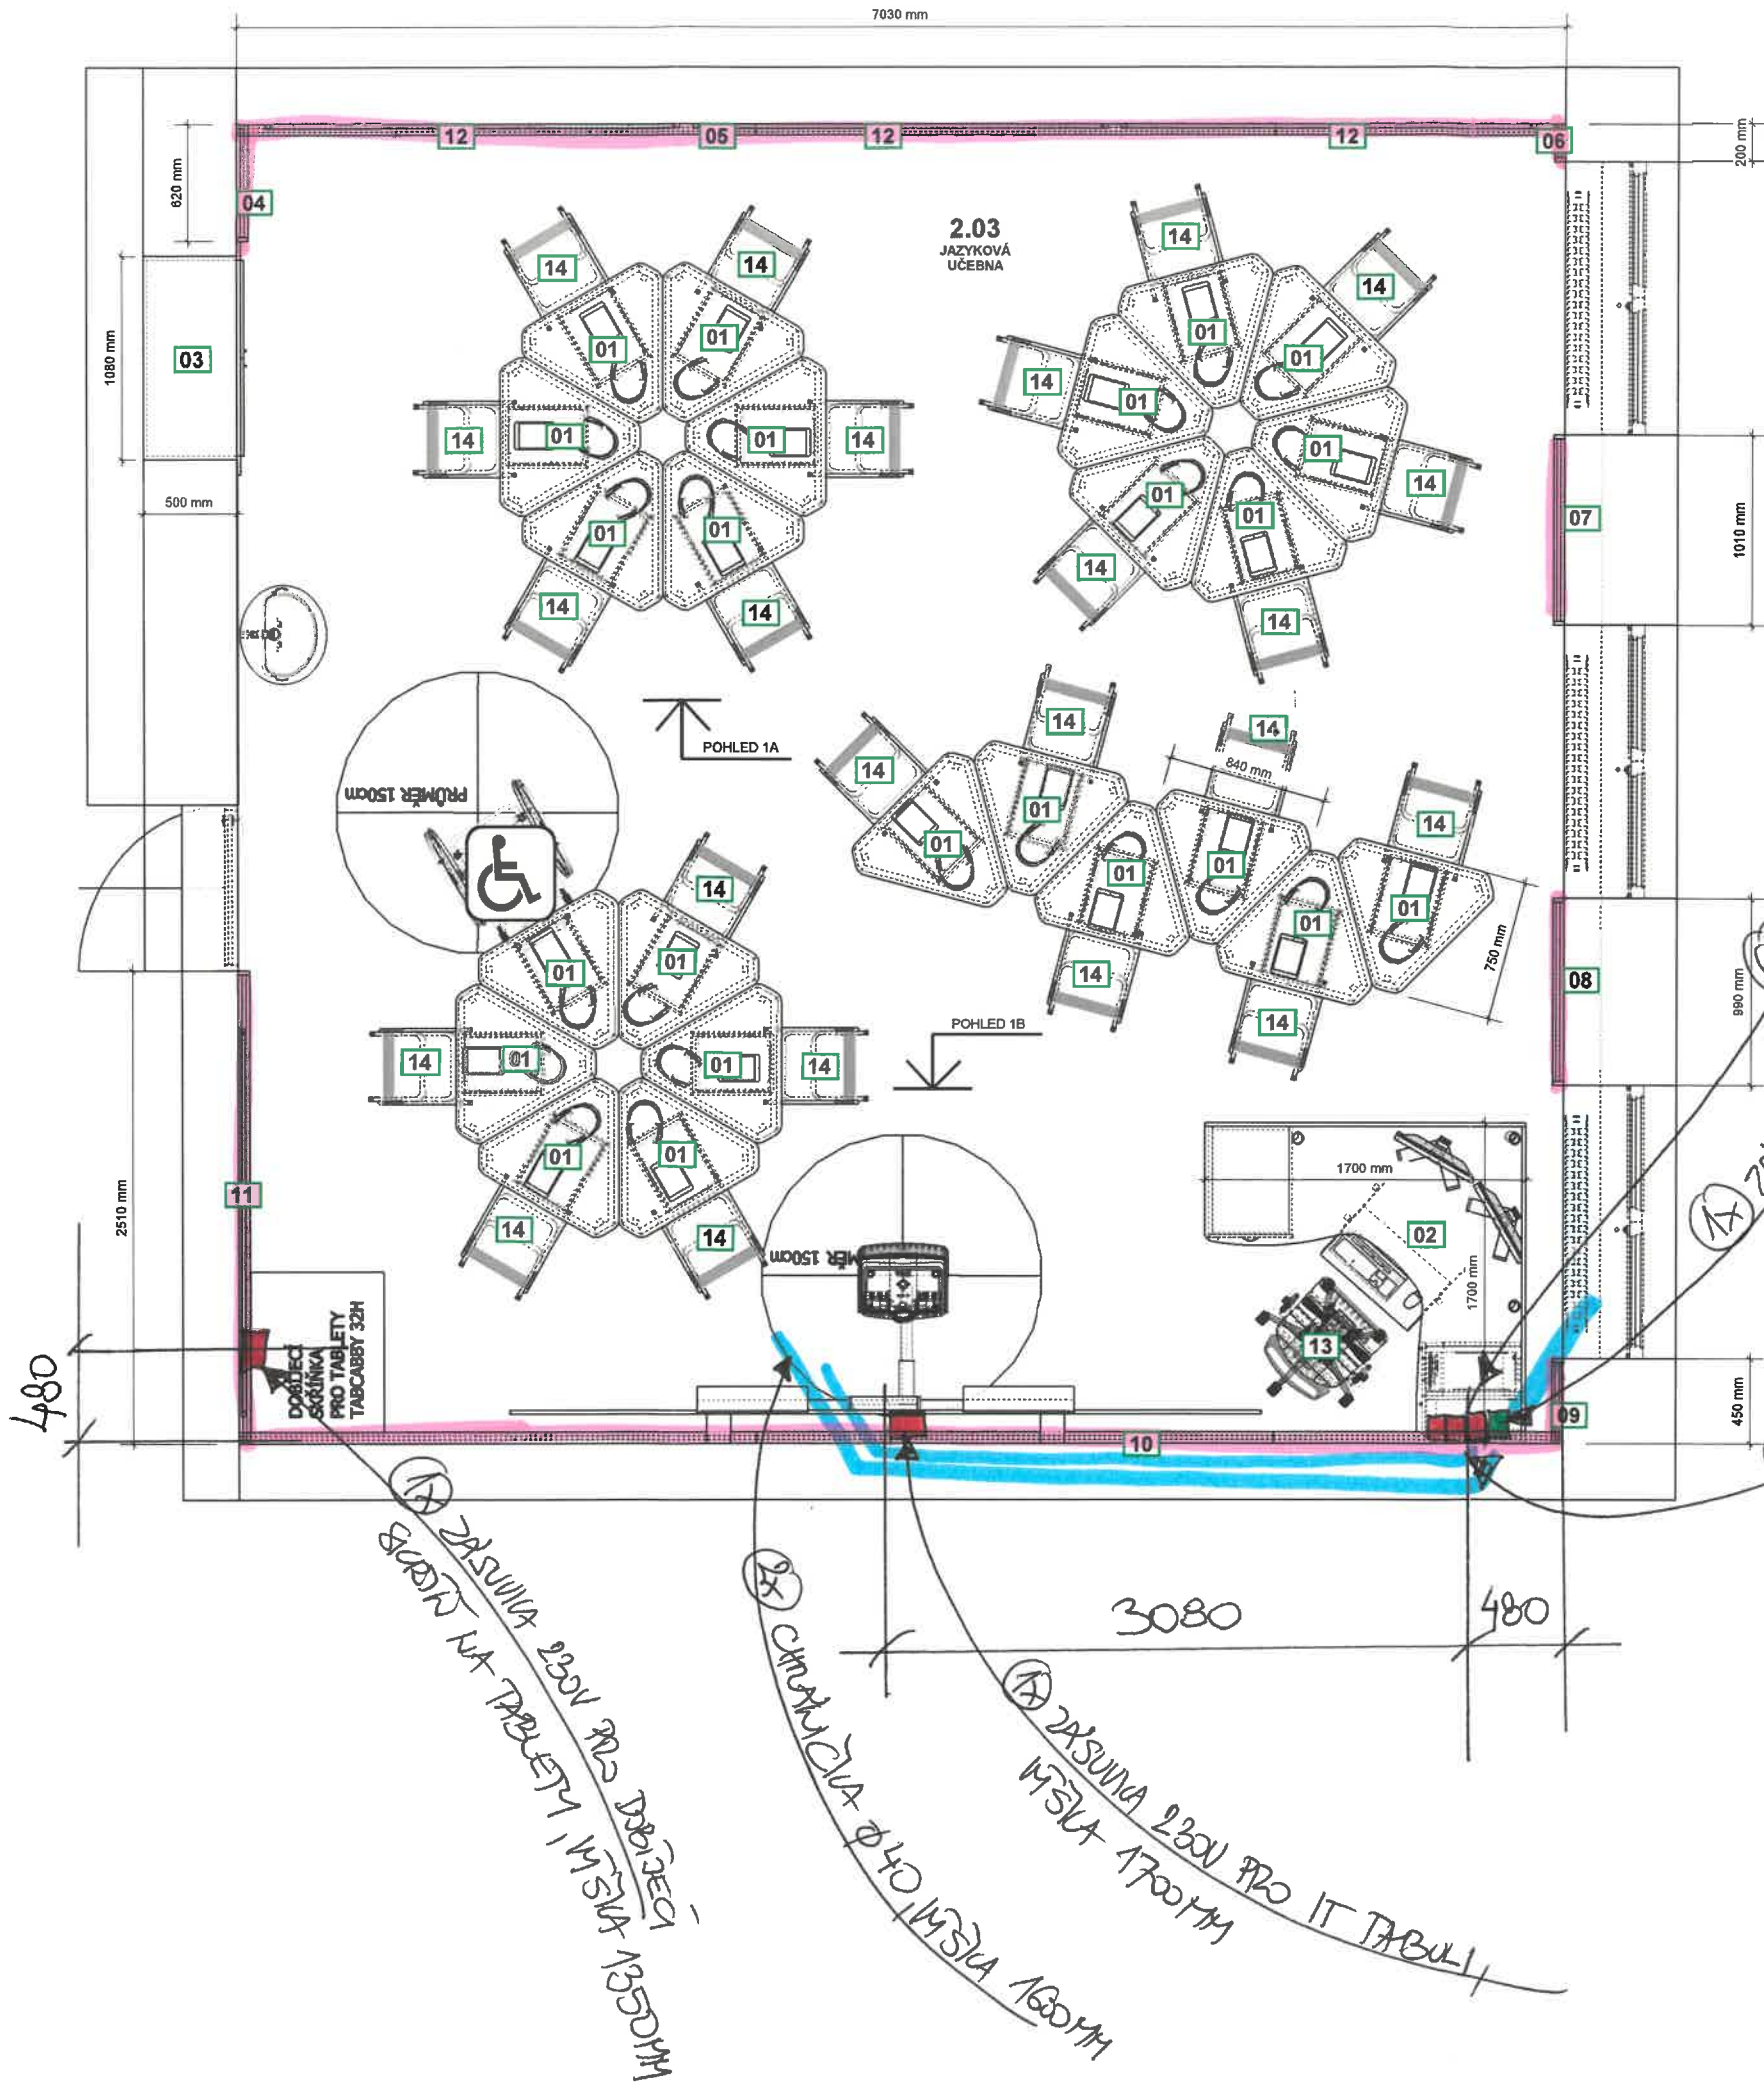

- 01 ŽÁKOVSKÝ STŮL TROJHRANÝ š.840/hl.750/v.750
- 02 ROHOVÁ KATEDRA S KONTEJNEREM A SKŘÍNKO Uš.1700/hl.1700/v.750
- 03 SKŘÍŇ VYSOKÁ DVOUDVĚROVÁ POLICOVÁ š.1080/hl.500/v.2150
- 04 OBLOŽENÍ STĚN š.620/hl.36/v.1250
- 05 OBLOŽENÍ STĚN š.7030/hl.36/v.1250
- 06 OBLOŽENÍ STĚN š.200/hl.36/v.1250
- 07 OBLOŽENÍ STĚN š.1010/hl.36/v.1250
- 08 OBLOŽENÍ STĚN š.990/hl.36/v.1250
- 09 OBLOŽENÍ STĚN š.450/hl.36/v.1250
- 10 OBLOŽENÍ STĚN š.7030/hl.36/v.1250
- 11 OBLOŽENÍ STĚN š.2510/hl.36/v.1250
- 12 NÁSTĚNKA V AL RÁMU š.2200/v.1000
- 13 OTOŘNÁ ŽIDLE KANTORA
- 14 ŽÁKOVSKÁ ŽIDLE STAVITELNA


ROZVODY ELEKTROINSTALACE JSOU DOPLÁNKOU STAVBY

1x ZASUVKA RJ 45 / 2 PORYTY, VÝŠKA 300MM
 6x DVOUZASUVKA 230V, VÝŠKA 300-500MM
 2x CHRÁNĚČKA Ø40, VÝŠKA 250MM


1x ZASUVKA 230V PRO DODÁVČÍ ŠKŘÍŇ NA TABLETY, VÝŠKA 1350MM
 2x CHRÁNĚČKA Ø40, VÝŠKA 1600MM
 1x ZASUVKA 230V PRO IT TABULI, VÝŠKA 1700MM

OPRAVA ALGONIA
 7.3.2020

Hilbert interiéry Hilbert Interiery s.r.o. Poblěžná 249/46 188 00 Praha 8 IČ: 288 61 133 DIČ: CZ28861133 TEL.: +420 590 315 813 email: hilbert@hilbert-interiery.cz		
NÁZEV AKCE:	"MODERNIZACE ODBORNÝCH UČEBEN NA ZŠ DR.E.BENEŠE V ŠUMPERKU"	
INVESTOR:	Město Šumperk, náměstí Míru 1, 787 01 Šumperk	
MÍSTO:	Základní škola Šumperk, Dr. E. Beneše 1, 787 01 Šumperk	
VYPRACOVAL: MIROSLAV HILBERT	ČÁST: INTERIÉR	MĚŘÍTKO: 1:40
KONTROLOVAL: JIŘÍ HILBERT	DATUM: 02.2017	FORMÁT: A3
MÍSTNOST:	2.NP. 2.03 JAZYKOVÁ LABORATOŘ MALÁ	
OBSAH VÝKRESU:	PŮDORYS	ČÍSLO VÝKRESU: 2.03 01

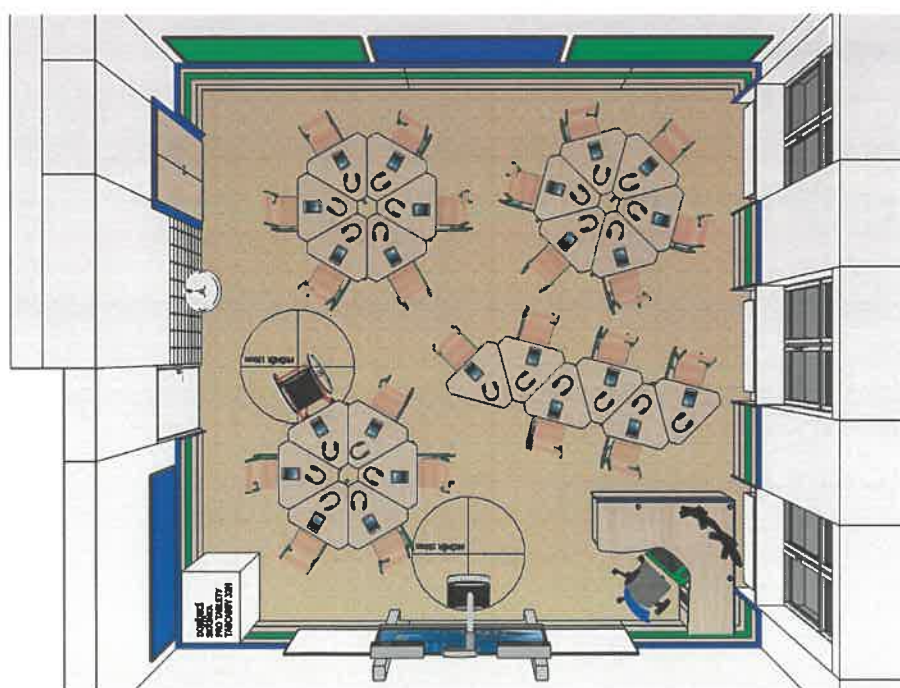

2.NP 2.03 JAZYKOVÁ LABORATORĚ MAUK

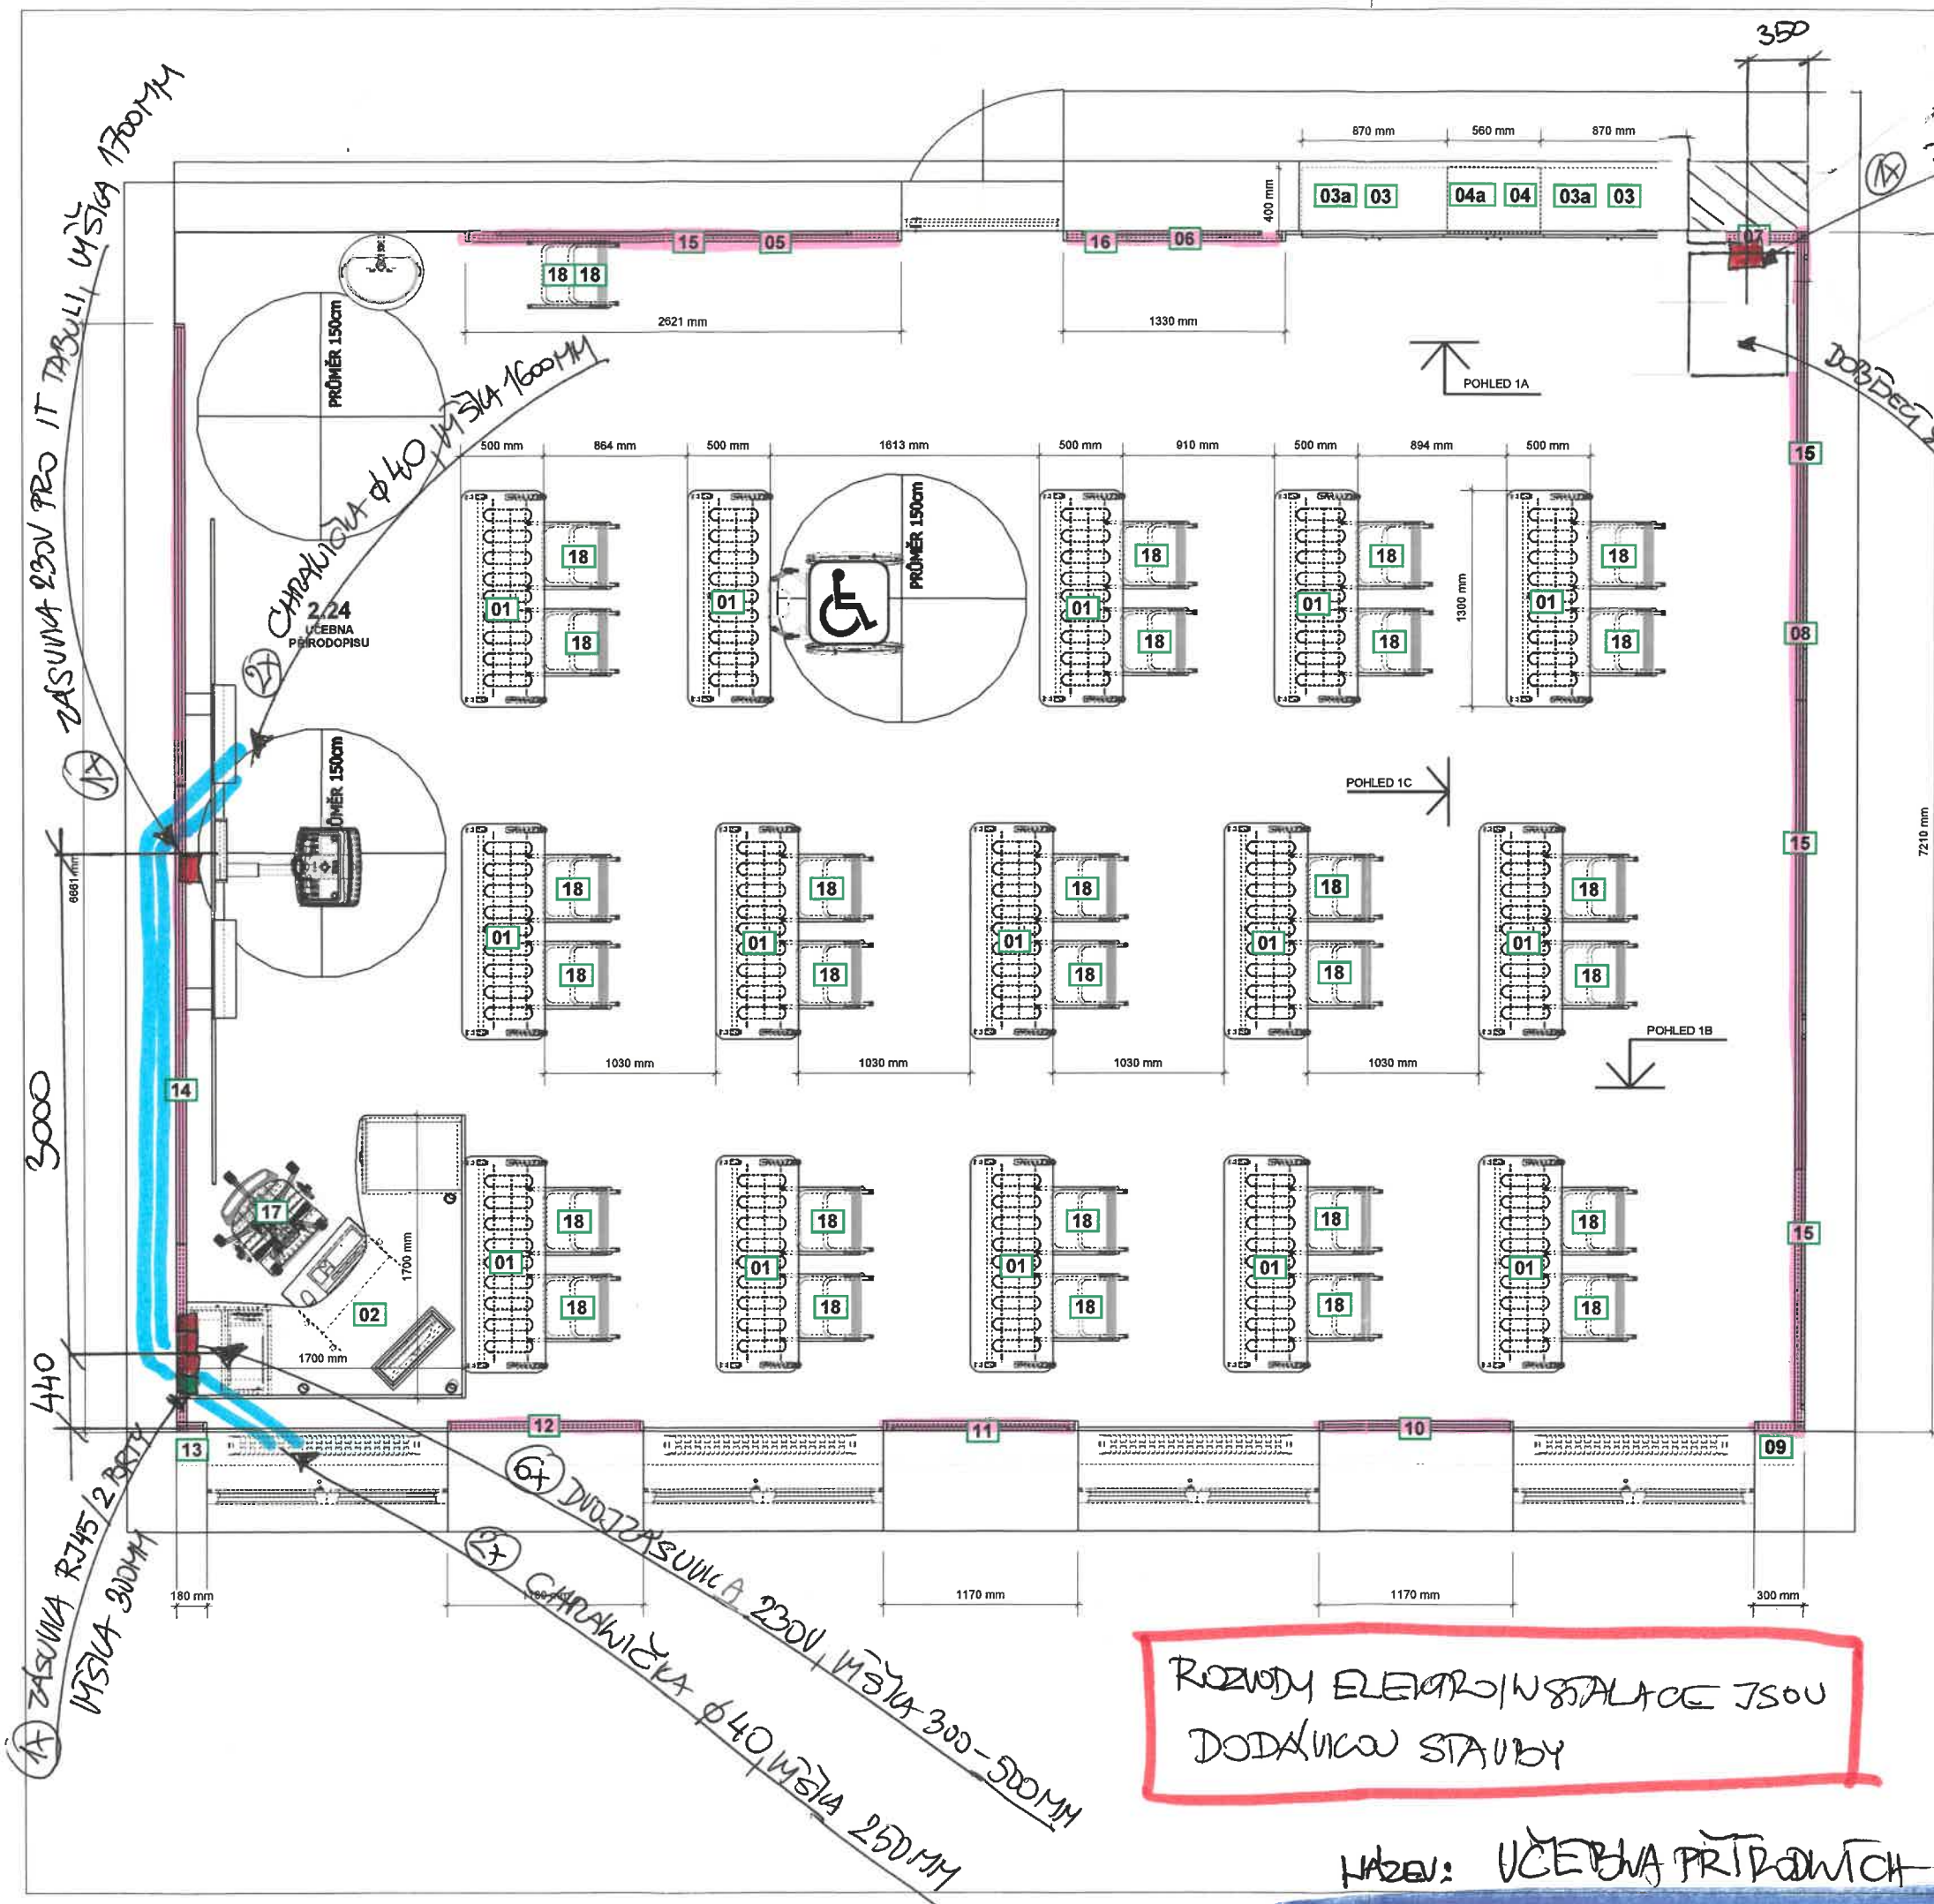

230V ZÁSUVKA PRO DOBÍJEČI SÚVA
MĚŘÍKA 1400MM

230V ZÁSUVKA PRO IT TABULI MĚŘÍKA 1700MM
3000
440
ZÁSUVKA RJ45/2 PRTY MĚŘÍKA 300MM

CHOPALVIČKA Ø40 MĚŘÍKA 1600MM
2.24 UČEBNA PŘÍRODOPISU
PRŮMĚR 150cm

CHOPALVIČKA Ø40 MĚŘÍKA 250MM





- 01 ŽÁKOVSKÝ STŮL š.1300/nl.500/v.750
- 02 ROHOVÁ KATEDRA S KONTEJNEREM A SKŘÍŇKOU š.1600/nl.700/v.900
- 03 VYSOKÁ SKŘÍŇ DVOUDVĚROVÁ POLICOVÁ š.870/nl.400/v.2000
- 03a NÁDSTAVEC DVOUDVĚROVÝ POLICOVÝ š.870/nl.400/v.580
- 04 VYSOKÁ SKŘÍŇ OTEVŘENÁ POLICOVÁ š.560/nl.400/v.2000
- 04a NÁDSTAVEC DVOUDVĚROVÝ POLICOVÝ š.870/nl.400/v.580
- 05 OBLOŽENÍ STĚN š.2621/nl.36/v.1250
- 06 OBLOŽENÍ STĚN š.1330/nl.36/v.1250
- 07 OBLOŽENÍ STĚN š.630/nl.36/v.1250
- 08 OBLOŽENÍ STĚN š.7210/nl.36/v.1250
- 09 OBLOŽENÍ STĚN š.300/nl.36/v.1250
- 10 OBLOŽENÍ STĚN š.1170/nl.36/v.1250
- 11 OBLOŽENÍ STĚN š.1170/nl.36/v.1250
- 12 OBLOŽENÍ STĚN š.1180/nl.36/v.1250
- 13 OBLOŽENÍ STĚN š.1800/nl.36/v.1250
- 14 OBLOŽENÍ STĚN š.6661/nl.36/v.1250
- 15 NÁSTĚNKA V AL RÁMU š.2200/v.1000
- 16 NÁSTĚNKA V AL RÁMU š.1000/v.1000
- 17 OTOČNÁ ŽIDLE KANTORA
- 18 ŽÁKOVSKÁ ŽIDLE STAVITELNA

OPRAVIL A KONTROLOVAL:
7.3.2020

ROZVODY ELEKTROINSTALACE JSOU
DODÁVKOU STAUBY


Hilbert interiéry <small>Hilbert Interiéry s.r.o. Pobřežní 248/46 186 00 Praha 8 IČ: 286 81 133 DIČ: CZ28681133 TEL.: +420 596 315 813 email: hilbert@hilbert-interiey.cz</small>		
NÁZEV AKCE:	"MODERNIZACE ODBORNÝCH UČEBEN NA ŽŠ DR.E.BENEŠE V ŠUMPERKU"	
INVESTOR:	Město Šumperk, náměstí Míru 1, 787 01 Šumperk	
MÍSTO:	Základní škola Šumperk, Dr. E. Beneše 1, 787 01 Šumperk	
VYPRACOVAL: MIROSLAV HILBERT	ČÁST: INTERIÉR	MĚŘÍTKO: 1:40
KONTROLOVAL: JIŘÍ HILBERT	DATUM: 02.2017	FORMÁT: A3
MÍSTNOST:	2.NP. 2.24 UČEBNA PŘÍRODOVĚDY	
OBSAH VÝKRESU:	PŮDORYS	ČÍSLO VÝKRESU: 2.24 01

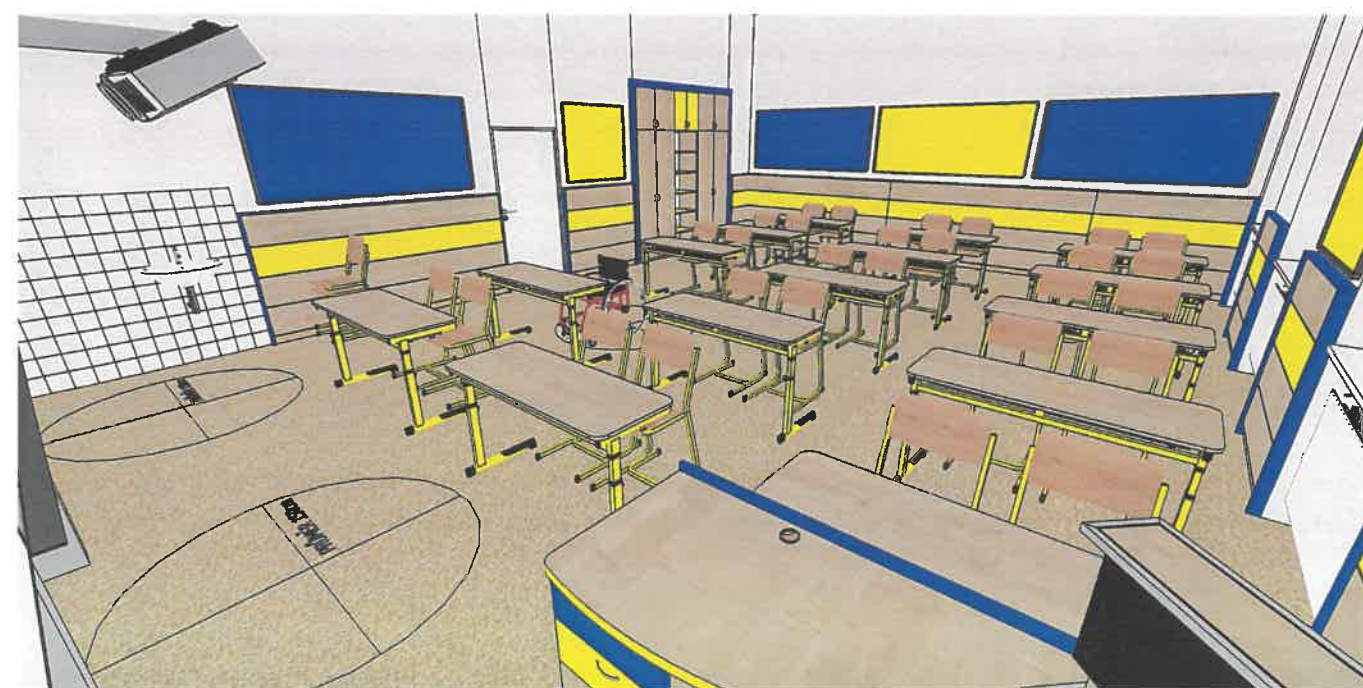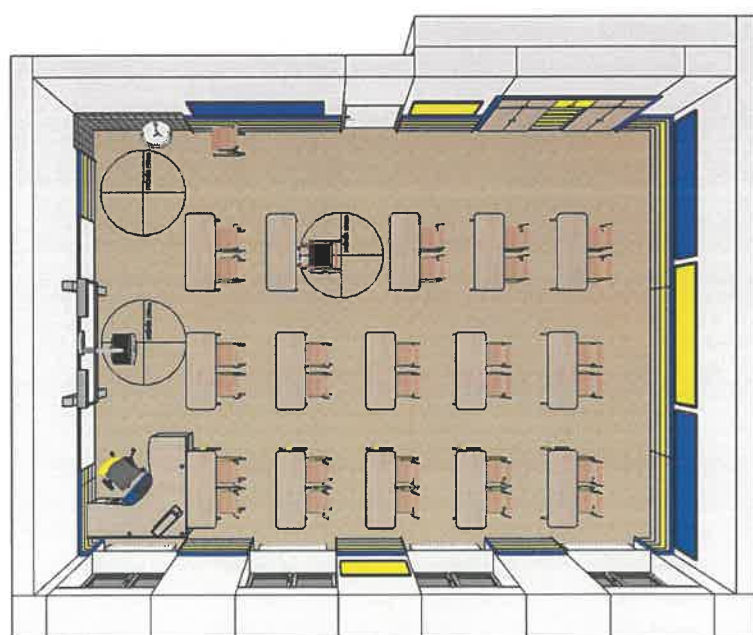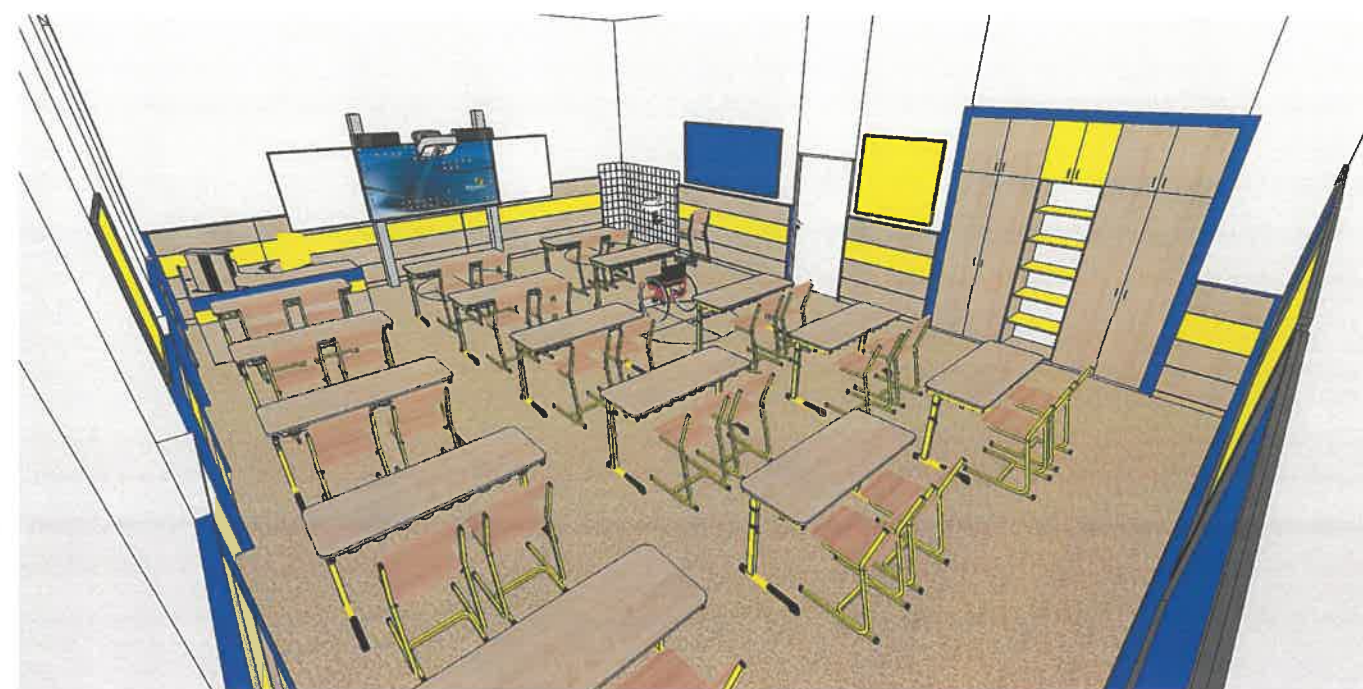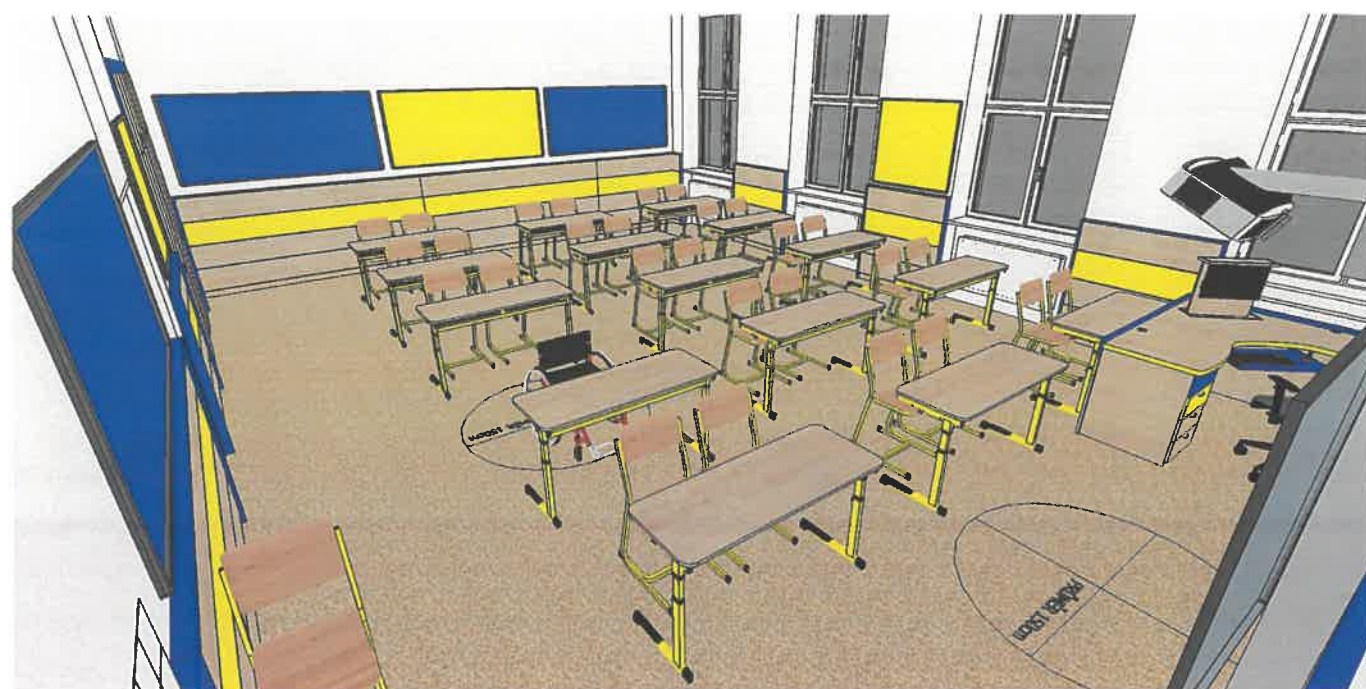

2.NP 2.24 UČEBNA PŘÍRODNÍCH VĚD