

RÚT


DOPLNĚNÍ VÝZBROJE:

- 1x Jističchránič 10A/IN/C30mA

- 2x Jističchránič 16A/IN/B30mA

- 6x svorka 2,5mm<sup>2</sup>

- úprava masky

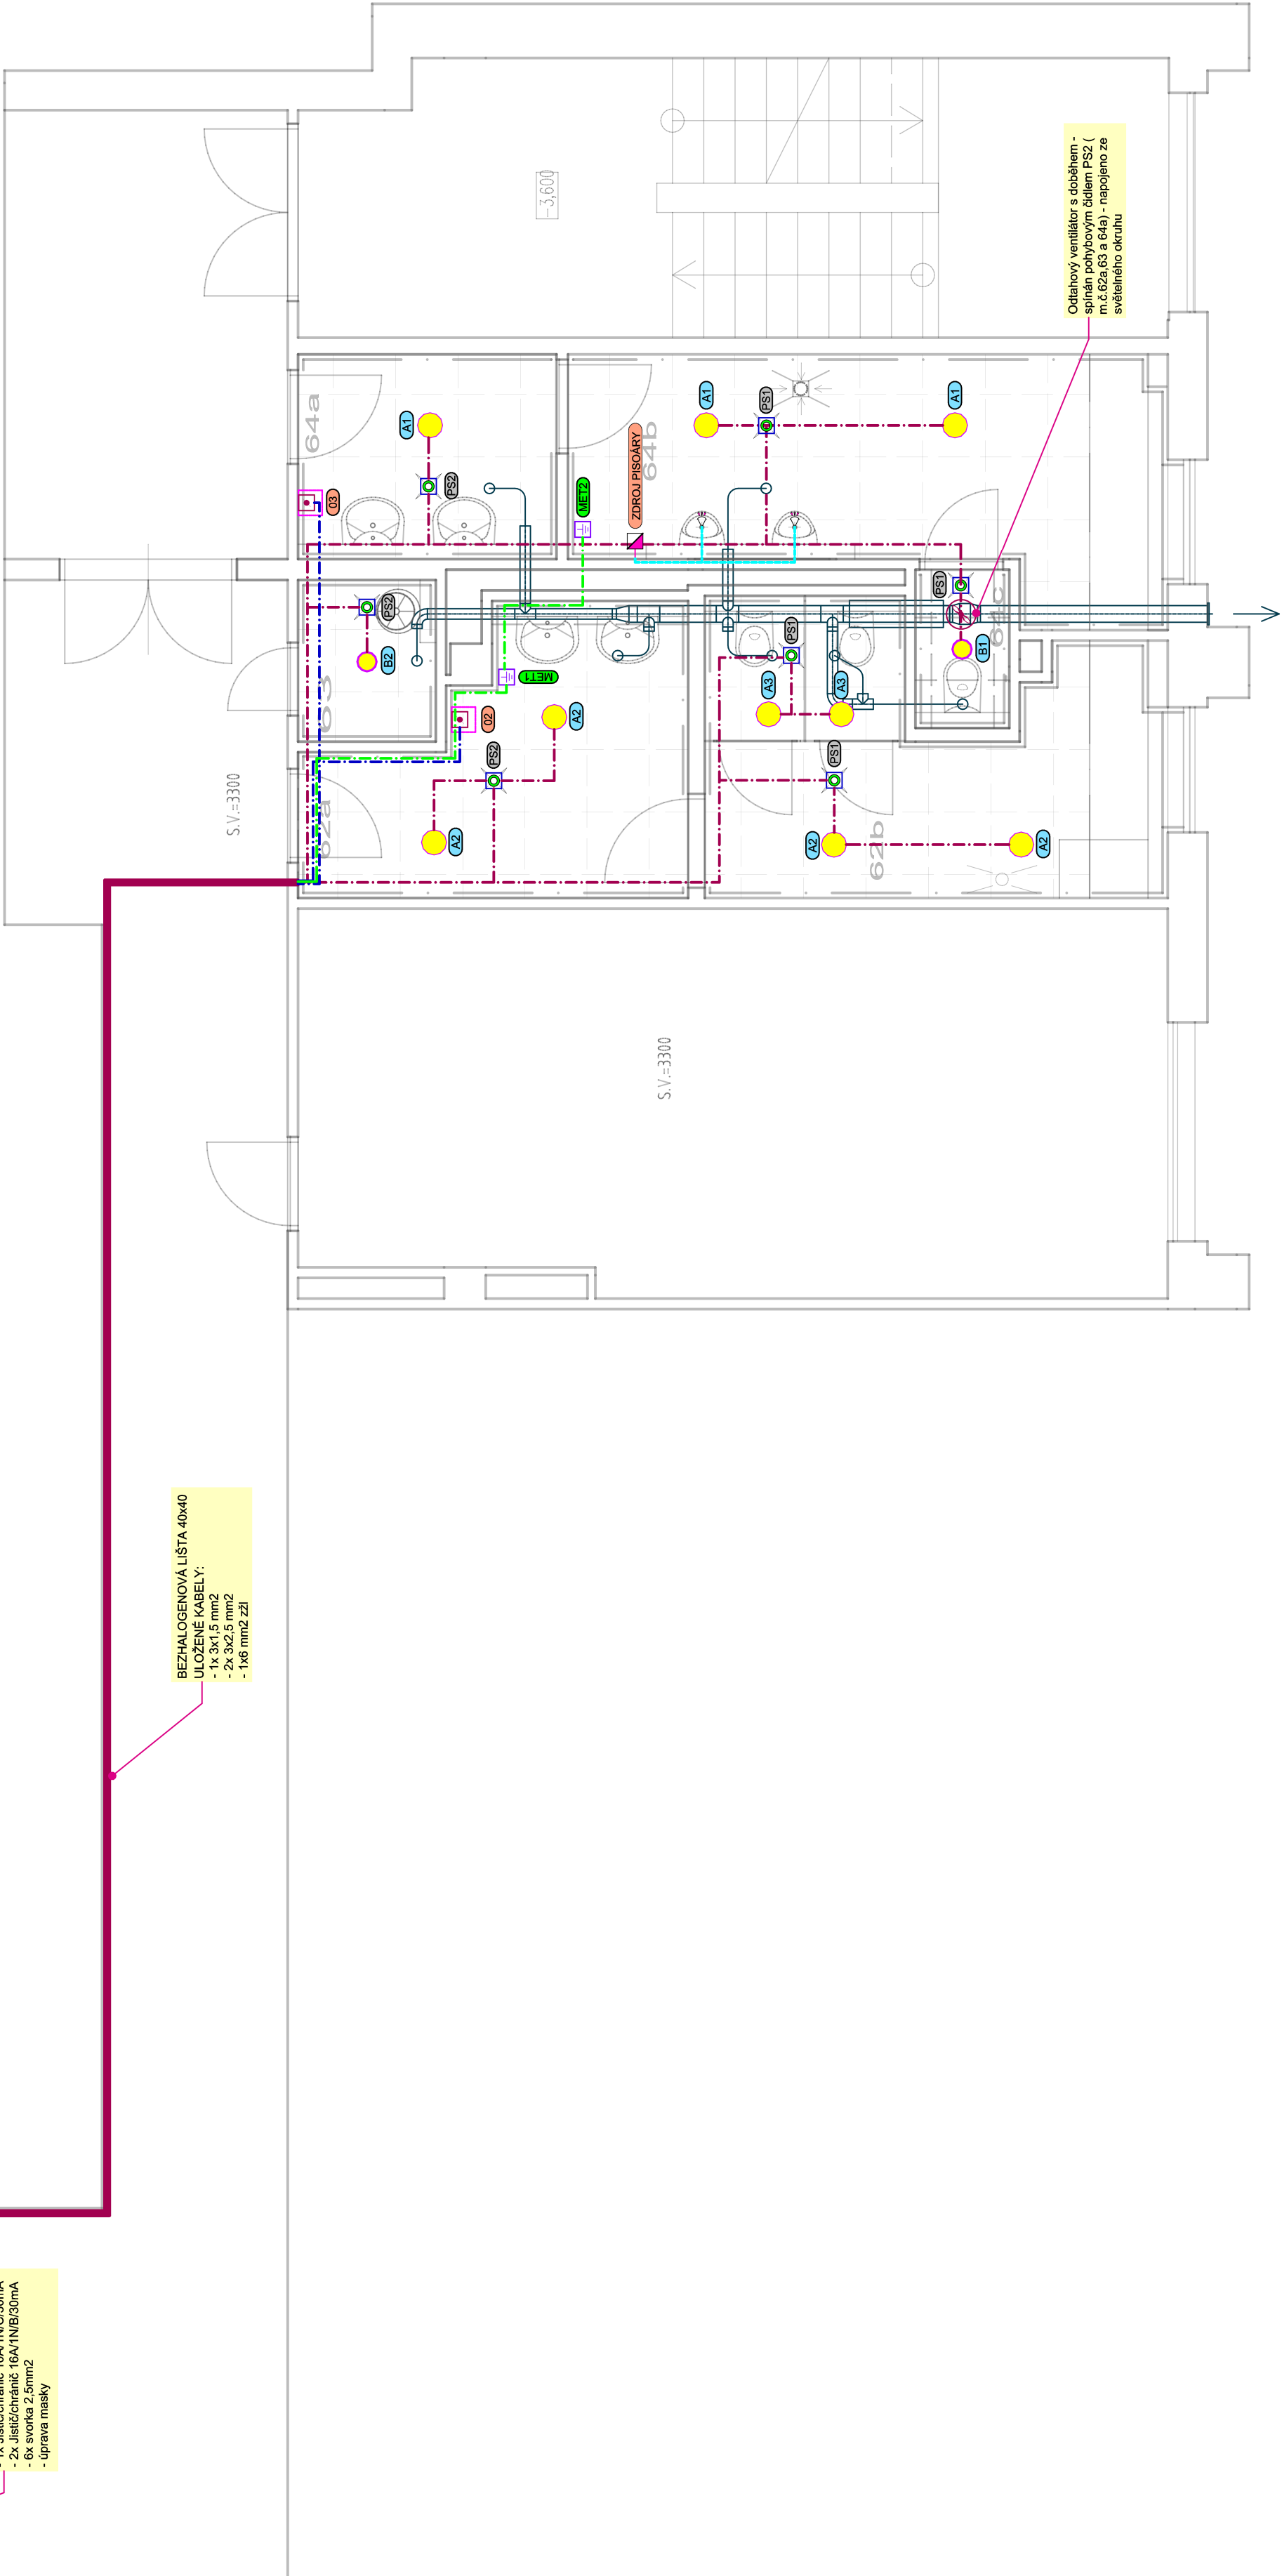

Tabulka místností			
Číslo místnosti	Název místnosti	Světlost	výška
-62a-	WC DÍVKY-PŘEDSÍŇ	S.V.=2,8	(PODHLÉD)
-62b-	WC DÍVKY	S.V.=2,8	(PODHLÉD)
-63-	ÚKLID	S.V.=2,8	(PODHLÉD)
-64a-	WC CHLAPCI-PŘEDSÍŇ	S.V.=2,8	(PODHLÉD)
-64b-	WC CHLAPCI	S.V.=2,8	(PODHLÉD)
-64c-	WC KABINA	S.V.=2,8	(PODHLÉD)

ROZVODNÁ SOUSTAVA : 3 PEN ~ 50 Hz 230/400 V síť TN-C-S, OCHRANA PŘED ÚRAZEM ELEKTRICKÝM PROUDEM DLE ČSN 33-2000-4-41 ed.3 AUTOMATICKÝM ODPOJENÍM OD ZDROJE			
Generální projektant	Jiří Frys - stavební projekce Langrova 12, Šumperk 787 01 IČ: 10644334, mail: jiri@jrys.cz	Stavebník	Město Šumperk nám. Míru 1 787 01 Šumperk
Projektant části	Ing. Pavel Matura Projektce elektro IČ: 06169848 - projekce.matura@seznam.cz	Hlavní projektant Zodp. projektant Výpracoval	Ing. Pavel Matura Ing. Pavel Matura Ing. Pavel Matura
Místo stavby	SUMPERK	Stupeň Zadávací číslo Datum	DPS 300521_J 05/2021
Název stavby	Rekonstrukce hygienického zařízení 4. ZŠ Šumperk - I. ETAPA		
Část	D.1.4g - Technika prostředí staveb - Zařízení sinoproudé elektrotechniky		
Název výkresu		Měřítko:	Číslo výkresu
Sinoproudé rozvody - 1.PP		1:50	02