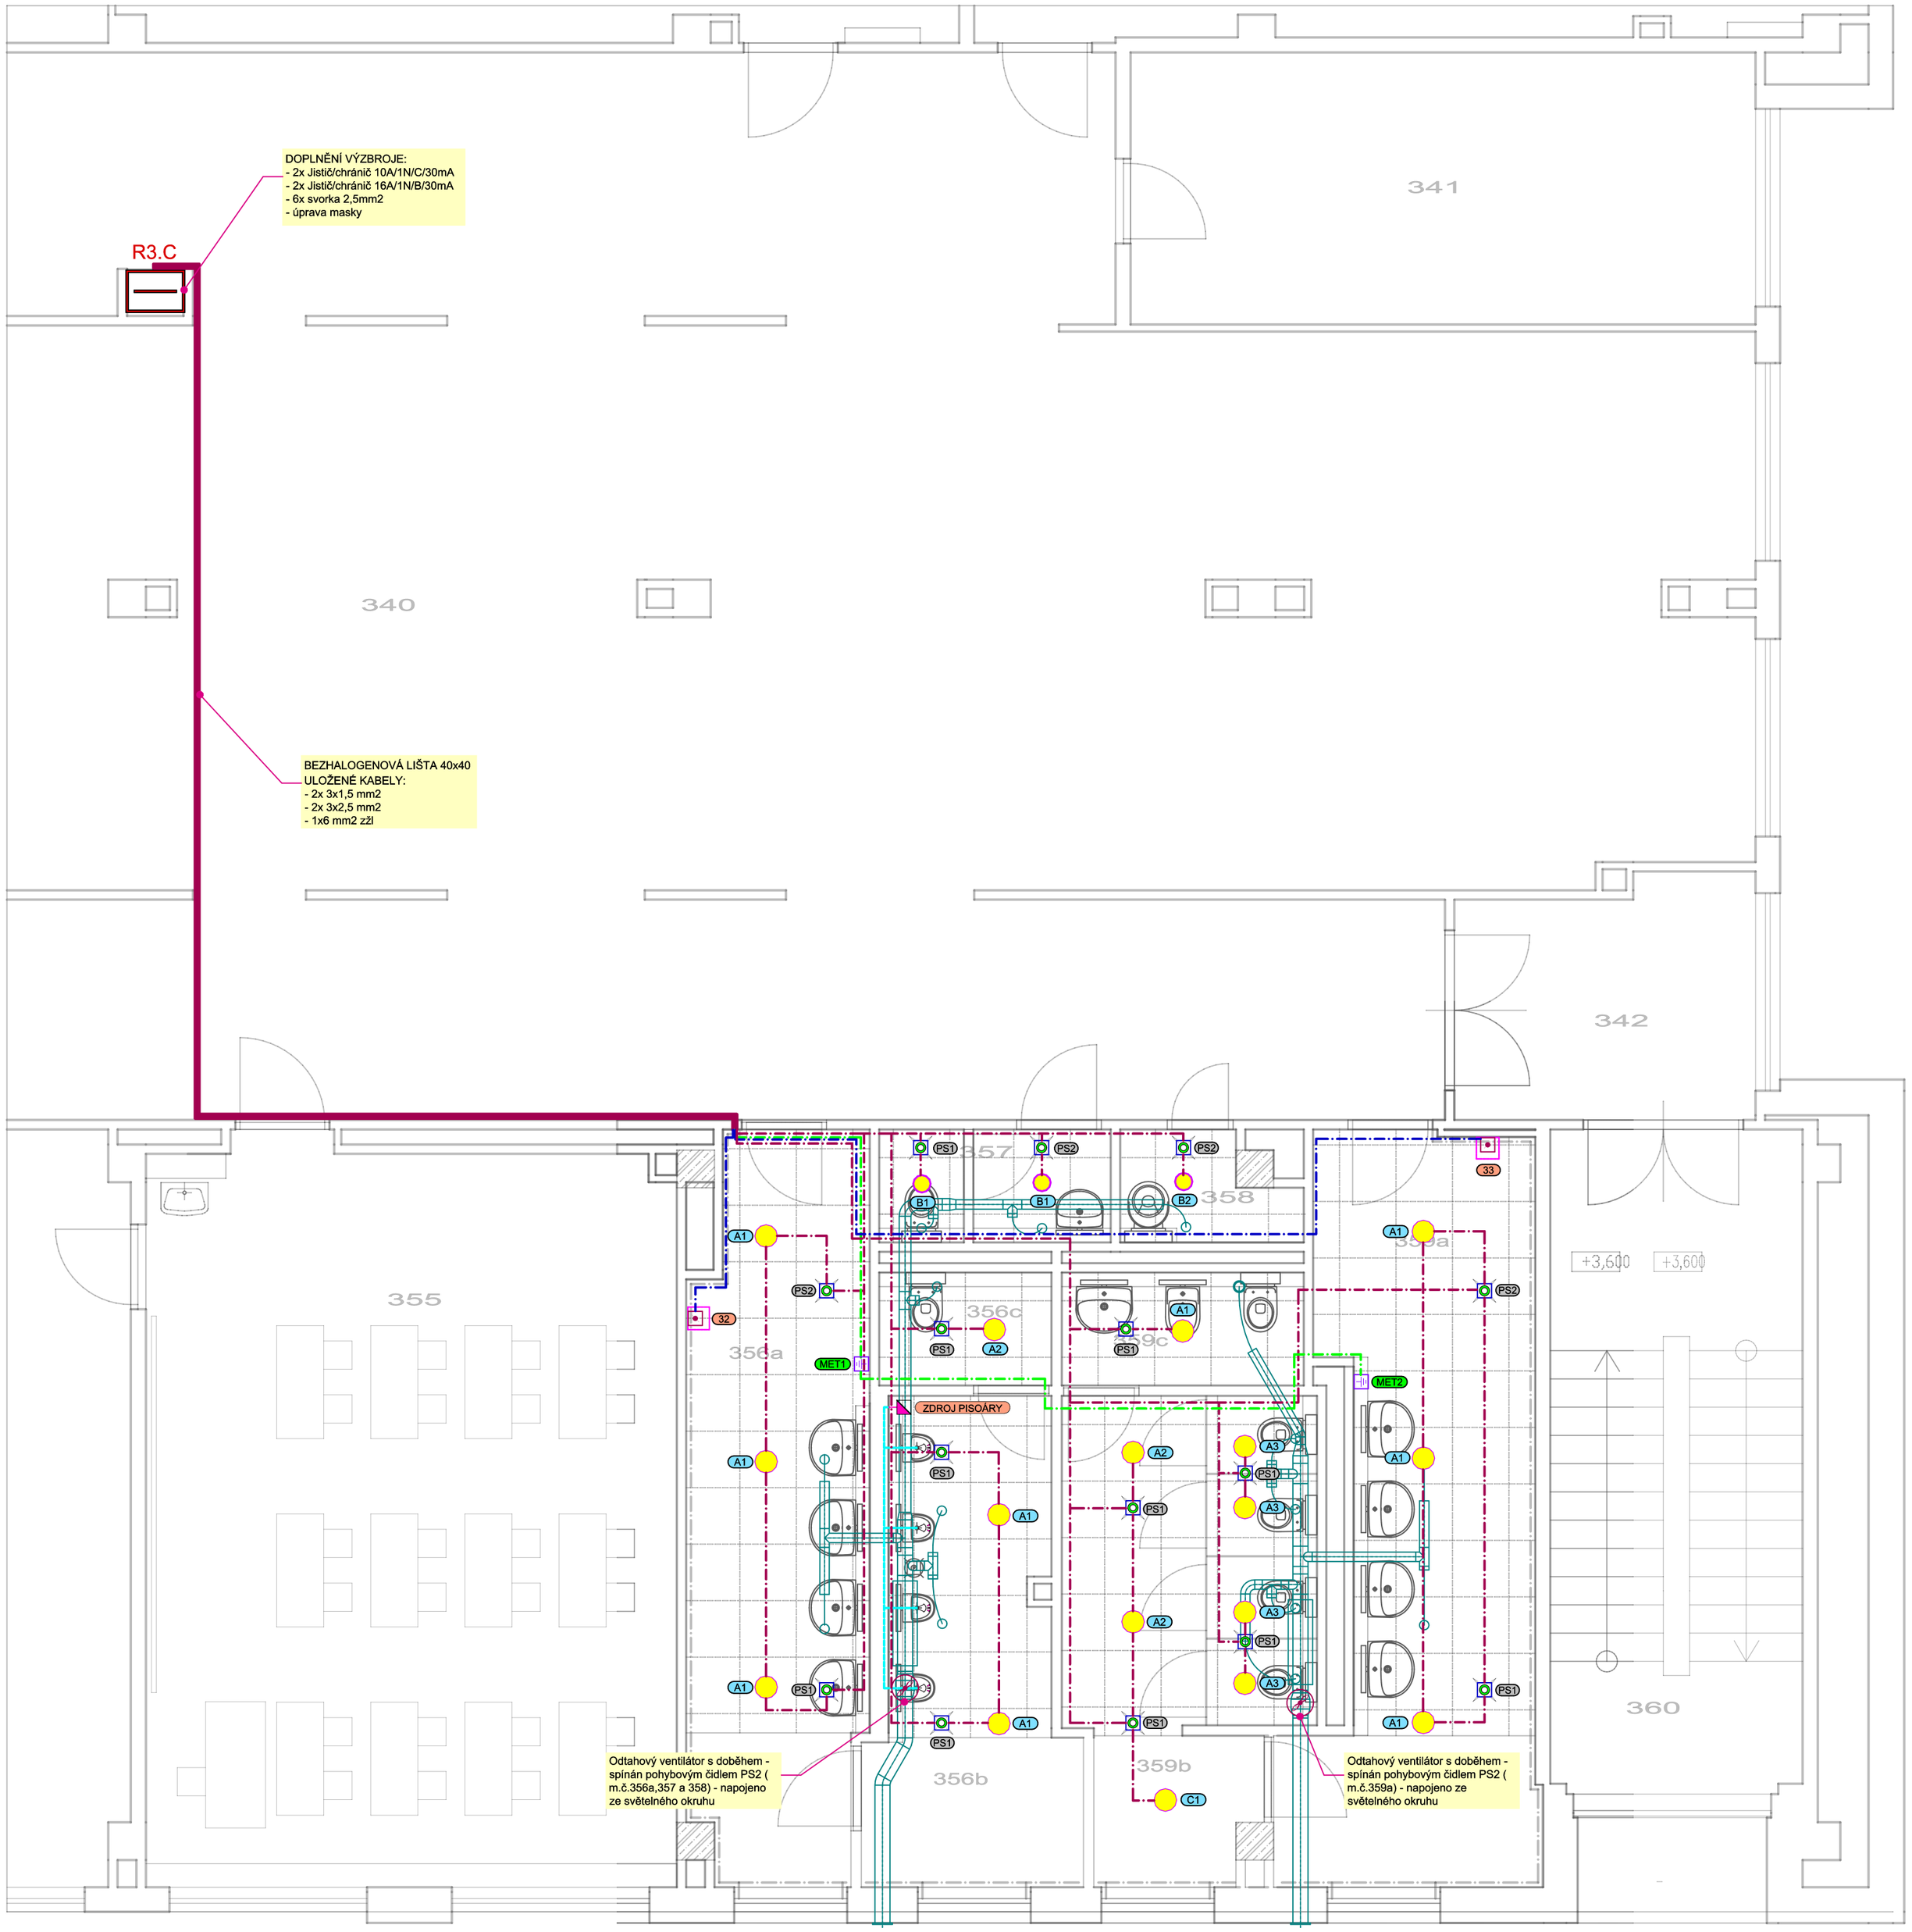

Tabulka místností		
Číslo	Název	Světlá výška
–356A–	WC CHLAPCI–PŘEDSÍŇ	S.V.=2,8 (PODHLED)
–356B–	WC CHLAPCI	S.V.=2,8 (PODHLED)
–356C–	WC KABINA	S.V.=2,8 (PODHLED)
–357–	WC UČITELÉ	S.V.=2,8 (PODHLED)
–358–	ÚKLID	S.V.=2,8 (PODHLED)
–359A–	WC DÍVKY–PŘEDSÍŇ	S.V.=2,8 (PODHLED)
–359B–	WC DÍVKY	S.V.=2,8 (PODHLED)
–359C–	HYGIENICKÁ KABINA	S.V.=2,8 (PODHLED)

ROZVODNÁ SOUSTAVA : 3 PEN ~ 50 Hz 230/400 V síť TN-C-S, OCHRANA PŘED ÚRAZEM ELEKTRICKÝM PROUDEM DLE ČSN 33-2000-4-41 ed.3 AUTOMATICKÝM ODPOJENÍM OD ZDROJE

Generální projektant	Jiří Frys - stavební projekce Langrova 12, Šumperk 787 01 IČ: 10644334, mail:jiri@frys.cz	Stavebník	Město Šumperk nám. Míru 1 787 01 Šumperk
Projektant části	Ing.Pavel Matura Projekce elektro IČ: 06169848 , projekce.matura@seznam.cz	Hlavní projektant Zodp. projektant Vypracoval	Ing.Pavel Matura Ing.Pavel Matura Ing.Pavel Matura
Místo stavby	ŠUMPERK	Stupeň Zakázka číslo Datum	DPS 300521_II 05/2021
Název stavby	Rekonstrukce hygienického zařízení 4. ZŠ Šumperk - II. ETAPA		
Část	D.1.4g - Technika prostředí staveb - Zařízení silnoproudé elektrotechniky		
	Název výkresu Silnoproudé rozvody - 3.NP	Měřítko: 1:50	Číslo výkresu 03